

水仙药业一楼大厅及厂史馆改造施工图

设计说明

总说明

所有精装修架构必需符合当地现时建筑及屋宇或其他有关之规则及条例。

精装修之工程公司需查核, 建造级负责一切现场工地情况及固定装置与设备之尺寸, 关于发现任何情况下需作出之改动及应变措施, 必需尽早通知室内设计师。

所有工程公司需依照图纸上列明之尺寸, 需于工程开始前核对有关图纸上的尺寸与现时工地是否吻合; 室内设计师须于作任何现场修正前给予通知, 所有列明之尺寸指示均由转线口及墙身完成饰面后始算。并以书面通知建筑师任何差异。室内装修承包商开始进行施工即为接收各项条件为正确, 并将对此负完全责任

总承包商必需提供一切有关所需之接口/连接, 挂构装置, 柜身, 用具, 木工, 家具设备等所有的支撑内架及其他材料。样板房设计图纸, 精装修图纸, 物料及家具指示及说明, 一般提示及序文, 均成为合约文件及图纸内的部分。

所有排水装置均属总承包商提供, 总承包商必需与精装修工程公司协调, 后者须提供有关之开孔位置。

总承包商须提供有关精装修内特别或金属建筑深化大样图给予本室内顾问工程公司认可。

施工注解和图纸是用以说明设计和总体要求建筑类型, 和用以暗示全部建筑, 材料和工艺技巧的优良质量。

错误、含糊和遗漏: 在图纸和设计说明书中如有任何错误, 含糊和遗漏, 应向业主和设计师报告以在所涉及的任何承包商在装备投标期间应发现并向业主和/或其经理人指正的错误、含糊和/或遗漏将不导致为承包商的利益而增加补帖

图纸及典型图例说明

- 图中若有尺寸与现场实际尺寸不符之处, 可根据现场实际情况经设计师同意后做相应调整。
- 立面图中所注标高是以相对层实际完成的地面为0.00的相对标高。
- 图纸中所标注尺寸单位均为毫米。

GENERAL NOTES

All construction shall comply with the current edition of the local building codes & regulations and all other applicable codes, ordinances and statutes.

The millwork contractor shall investigate, verify and be responsible for all conditions and dimensions of the fixtures and shall notify the interior designer about any condition requiring modification or change.

All written dimensions shall have precedence over drawing scale. All dimensions shall be verified in the field before proceeding with work. The designer shall be notified of any errors or dimensions requiring correction. All dimensions are to grid line, face of masonry, or face of wall finishes unless otherwise noted.

The general contractor shall provide all necessary blocking, backing, framing, hangers or other support for fixtures, equipment, cabinetry, furnishings and all items requiring

All plumbing fixtures to be provided and installed by General Contractor. General Contractor to coordinate with Millwork Contractor to provide cutouts as required.


Model room package, millwork drawings, specifications, general conditions and preambles bound separately are part of these contract documents.

Shop drawings shall be provided as required for millwork/custom and metal interior architectural details.

Errors, ambiguities, and omissions: Any errors, ambiguities and omissions in drawings and specifications shall be reported to the Owner and Designer for correction before any part of the work involved is started. Unless otherwise expressly stipulated, no additional allowances will be made in the Contractor's favor because of errors, ambiguities and/or omissions which should have been discovered by him during the preparation of the bid, and directed to the attention of the Owner and/or his agent.

DRAWINGS AND TYPICAL ILLUSTRATIONS

- Figure if there is actual size and site of discrepancies, can according to the actual situation, the designers to make corresponding adjustments.
- elevation of marked elevation is relative to the actual ground is the relative elevation 0.00
- Dimensions shown drawings are in millimeters.

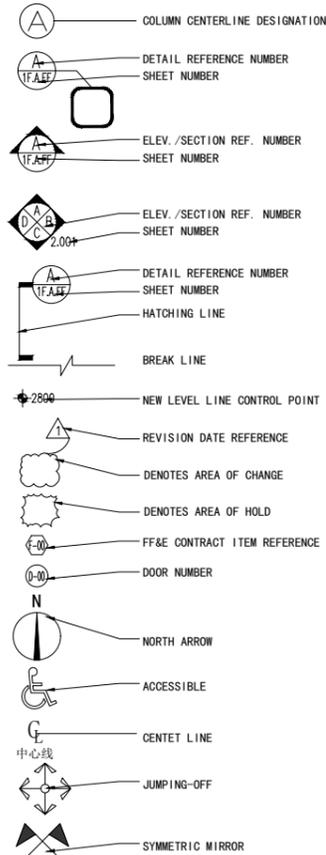

轴中线号码

详图号
图号

立面图/剖面图
图号

立面图/剖面图
图号

详图编码
图号
剖线

隔断号

装饰饰面标高

修改日期参考

更改记号

待定的记号

家具编码

门编码

指北针


残疾人

中心线


起铺点

对称镜像

材料标法:

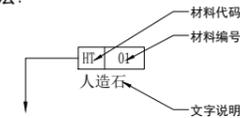



天花材料标法:

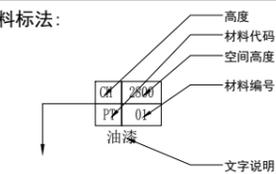

说明文字:



地面材料标法:

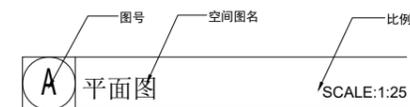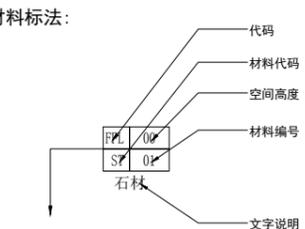

SHEET TITLE REFERENCE		图纸标题阅览表	
MF	MASONRY CONSTRUCTION	砌筑平面图	
AR	INDEX AND CONSTRUCTION PLAN	索引及基础定位平面图	
FF	FURNITURE-PLAN	家具布置平面图	
RC	REFLECTED CEILING PLAN	天花布置平面图	
FC	FLOOR FINISH PLAN	地面饰面平面图	
EM	ELECTRICAL PLAN	电气平面布置图	
LI	LIGHTING PLAN	灯具开关平面图	
XF	LIGHTING PLAN	水施平面布置图	
IE	SECTIONAL ELEVATION	剖立面	
DE	DETAIL	大样	
DO	DOOR SCHEDULE	门细目表	

MATERIAL FINISH REFERENCE		杂录	
AA	ARTWORK AND ACCESSORIES	艺术品及配件	
BR	Bathroom fittings	浴室五金配件	指用于卫生间内的成型洁具配套用品
SW	Sanitary ware	洁具	指各种成型的浴室洁具
AC	ABOVE COUNTER	柜台上	包括干湿蒸淋浴房等
AFF	ABOVE FINISH FLOOR	地面装饰上	
CL	CUSTOM LIGHTING	定做灯饰	
EQ	EQUAL	等于	
EQUIP.	EQUIPMENT	设备	
FCU	FAN COIL UNIT	装置物, 家具及设备	
FFE	FIXTURE, FURNITURE AND EQUIPMENT	制冷扇	
GC	GENERAL CONTRACTOR	总承包商	
GF	GUESTROOM FURNISHINGS	客房装饰材料	
HD	HARDWARE	五金配件	
IF	INTERIOR FINISHINGS	室内装饰材料	
KEC	KITCHEN EQUIPMENT CONTRACTOR	厨房设备承建商	
MW	MILLWORK	木器工程	
NIC	NOT IN CONTRACT	不在施工范围	
PA	PUBLIC AREA	公共区域	
PF	PLUMBING FIXTURES	排水设备	
PL	PLANTER	植物	
POS	POINT OF SALE	售货点	
RAG	RETURN AIR GRILLE	回风百叶	
SF	SUITE FURNISHINGS	套房家具	
VIF	VERIFY IN FIELD	现场确认	

MATERIAL FINISH REFERENCE		物料阅览表	
代码	英文名称	中文名称	注释
ARF	ARCHITECTURAL FINISH	建筑装饰	建筑装饰
HT	Homogenous Tile	人造石	包括抛光、玻化、瓦片及人造石等
CP	CARPET	地毯	包括在毯底胶、工艺毯等
CT	CERAMIC TILE	瓷砖	包括各种规格的瓷片、马赛克、文化石等
WF	WOOD FLOOR	木地板	指各种处理的木地板、抗静电木地板
GL	GLASS	钢化玻璃	包括各种处理玻璃及工艺玻璃
MR	MIRROR	镜子	包括各种处理的镜面
MT	METAL FINISH	金属饰面	指各种型号、结构、饰面的金属介质材料
PT	PAINT	油漆	包括各种涂料、油漆、喷、焗漆、乳胶漆等
ST	STONE	石材	指各种处理的天然石材
UP	UPHOLSTERY	布艺	包括各种材质的包布、包皮等
WC	WALL COVERING	墙纸饰面	指各种材质的墙纸
WD	WOOD FINISH	木饰面	包括各种木质饰面板、铝塑板、有机片
TP	Transparent plate	透光板	包括亚克力透光板、透光石、人造透光石等

项目名称: 水仙制药办公楼厂史馆平面施工图

建设单位:

甲方确认:

审定: 林宽辉

校对:

设计:

制图:

审核: 黄丽

比例:

图纸专用章:

备注:

- 全部设计图纸及说明版权属于福建巧夺天工装饰工程有限公司所有, 未经本公司书面同意, 不得使用、抄袭、翻印及实施。
- 所有尺寸均需作实地核对, 查核尺寸有差距或实际与图纸不符合时, 应在第一时间通知设计师。
- 所有尺寸均以毫米计算, 任何情况下不得按照比例度量, 一切以图内数字为准。
- 装饰工程施工与暖通、消防、安防等专业图纸密切配合施工, 发现矛盾及时组织有关方面共同协商解决。
- 所有工程须按最新图纸施工。
- 未经盖章, 本图不可作为施工依据

图名: 图纸索引说明书

日期: 2024. 10. 18

图号: S-01

福州公司:福州市鼓楼区道山西路
省电影制片厂1号红楼1-3层
☎: 0591-88867887

厦门公司:厦门市湖里区机场北路
翠林中心11座1-2层
☎: 0592-3930592

项目名称: 水仙制药办公楼厂史馆平面施工图

建设单位:

甲方确认:

审定: 林宽辉 校对:

设计: 制图:

审核: 黄丽 比例:

图纸专用章:

备注:

- 全部设计图纸及说明版权属于福建巧夺天工装饰工程有限公司所有，未经本公司书面同意，不得使用、抄袭、翻印及实施。
- 所有尺寸均需作实地核对，查核尺寸有差距或实际与图纸不符合时，应在第一时间通知设计师。
- 所有尺寸均以毫米计算，任何情况下不得按照比例度量，一切以图内数字为准。
- 装饰工程施工与暖通、消防、安防等专业图纸密切配合施工，发现矛盾及时组织有关方面共同协商解决。
- 所有工程须按最新图纸施工。
- 未经盖章，本图不可作为施工依据

图名: 施工细节说明（一）

日期: 2024.10.18 图号: S-02

施工图设计说明及室内设计工程一般施工细则

1. 石料工程

1.1 样品

- 施工队需于订料前提交150MMX150MM大小石料样品说明质量，色彩，磨光度和纹理。批准的样品应作为本工程的所有石料材料的标准。
- 所有样品均须标出材料代号、名称、产地。
- 石材本身不得有隐伤、风化等缺陷。

1.2 施工图

施工队需按现场实际尺寸绘制材料铺砌图及大样图。

1.3 实施

- 检查底层或垫层安放妥当并修饰好。
- 确定线条、水平和图案、并加以保护、防止被石弄乱。
- 在制作以前弄清工作尺寸和其被影响装配和安装的实际工作环境。

1.4 工艺

- 云石的颜色及纹理要均匀顺序。
- 线条平直、石面平整。

1.5 安装

- 铺地台底垫法。
 - 彻底清洗石板或防水
 - 敷放紧密的混合料垫层，用料为：一份水泥，五份细砂，十分之一熟石灰（以体积计）或可用石灰。
 - 在垫层还处于可塑状态时放钢筋加固网。
 - 留心使之处于垫层的中心平面内，并使之完全密封起来。
 - 在需要的地方用网式整平器和泥刀将垫层彻底压紧。
 - 用样板刮平至一定水平和成斜面。
 - 用最少的水进行和易性拌合。
 - 在底垫达到其初始状态前施放石块。
 - 用浮飘法安放石块并且将之压入均匀平面固定。
 - 确保接缝6MM以内宽，及保持同一直线，平面于角度。
 - 令灰浆至少养护24小时才加填缝料。
 - 用勾缝灰将缝、填孔隙，用工具将表面加工成平头接合。

2) 铺墙面挂件法:

- 水泥砂浆。准备工夫及操作过程基本与地台法一样。
- 实际上石材主要靠钩固定在墙上。水泥砂浆只能起辅助作用。
- 石材钩应由铜或不锈钢造，以防锈蚀。
- 每件石材在不露光位置钻孔加钩。
- 在墙上浇水湿润，用水泥抹在石底及墙上方可铺放。

3) 干挂法

大理石应根据供应方提交技术进行干挂。所有的钢架均为镀锌钢材。

1.6 清洁

- 在完成勾缝和填缝以后应将石面清洗干布抹净，多余的砂浆要用刀片轻轻刮去，最后表面（尤其地面）要打蜡一次。
- 在清洁过程中使用非金属工具，所用的溶剂不得有损于石料，接缝材料成相邻表面。

1.7 石料加工

- 将石料加工成所需要的样板尺寸和厚度。按照细则说明，加工出楼梯踏步平、竖板之形状。切割面见光位需研磨打滑。
- 提供沙应是干净，坚硬的硅质材料至少含5%的温度。
- 拌制砂浆应用不含有害物质的洁净水。
- 所用胶结材料的品种参合比例应符合设计要求，并且有筹建处认可的产品合格证。

1.8 保护

- 石材放置后，地面要用织维板复盖保护。
- 要使用保护挡板或其它适合的方法，不要使用易于生锈或易于损伤石块外观的材料。

1.9 装送

- 石材装箱外运时，应垂直放。石面对石面，石底对石底，石面之间加衬褐色或乳胶的垫，用绳捆紧放在木箱内。
- 石材一定要立放，不能平放。
- 立着时，与墙面成10度-15度角，石面朝外，石下要木条。

2. 木工

2.1 工作范围

包括本规范所规定的及有相关图样所指明的，其中含工料费及运输费并包括供应和安装。

(1) 五金

- 底漆、防腐剂、磨光

2.2 材料

木材必须经过烘干或自然干燥后才能使用，自然生长的木材，没有虫蛀，松散或腐朽或其它缺点。

锯成条形，并且不会翘曲，爆裂及其它因处理不当而引起的缺点。要求湿度最高限度为15%。

胶合按照用途分为以下等级:

- 一等一用于扫油漆地方
- 二等一用于扫油漆地方
- 三等一用于在隐藏的地方

注:所用的材料全部都要是新的(除了特别说明之外)

2.3 保存处理

所有木材都要防止潮湿，虫蛀和昆虫之破坏。

2.4 防火处理

- 所有木材用于有可能接触火灾或邻近可能发生火灾危险的地方，均要涂上三层当地政府批准的防火漆。
- 承建商要在实际施工前呈送防火涂料给予筹建处认可批准方开始油漆。

2.5 工艺和制造

2.5.1 尺寸

所有装饰的木材都要经过锯放，钻或其他加工工序做成规格里规定之恰当尺寸和形状。至于装饰木材之微小尺寸的地方，每个装饰表面需允许3毫米作加工用。所有实际尺寸的详细图则标明。然而承包公司必须紧记。所有尺寸必须在工地上核实，如图样或规格里与实际工地有任何偏差，应立即通知室内设计师。

2.5.2 表面

所有完工时表面都应该在适当面上装饰。(除了特别说明之外)

2.5.3 饰饰

当采用自然饰或者为指定为染色打白漆喷漆清漆或油漆被指定为饰饰时，相连木板在型式颜色或纹理上要相配合。表面饰饰按照样板说明书所指定完成。

2.6 收缩度

所有木工制品的安排，接合和安装时做在任何部分和任何方面的收缩度不会损害其强度和装饰品之外观，不会引起相邻材料和结构的破坏。

2.7 容限(容许度)

要保持所有木工制品和在房之骨架(无论是砖石结构还是框架结构)之间的连接处有一定的容限，以便任何不规则沉降或其他移动能得到适当的调整。

2.8 装配

承包公司将完成所有必要的开标眼，接标，开槽，配合做舌标嵌入，槽舌接合和其他的正确接合之必要工作。

承包公司将供应所有金属螺丝铁钉和其他室内设计要求的或者顺利进行规定的木工工作所需的装配件。

承包公司将完成框架，外壳等建造工作和他们的支架及固定于建筑物上等工作。

2.9 接合

木工制品须严格按照图样的说明建造。在没有特别指示的地方接合，应是按国家标准施工。

胶水接合法适用于不必预防收缩和其他连接地方的移位及需要紧密接合的地方。所有胶水接合将要用水文舌标或其他加固之法。

所有铁钉等打进去并加上油灰，胶合表面接触地方用胶水接合。接触表面必须用锤或刨进行修饰，所有工具的刀刃必须锋利，应避免磨擦，抛光夹板的表面需要用胶水接合的地方，必须用砂或玻璃砂纸轻轻磨光。绝不允许砂或玻璃纸粘住和引起磨擦。

工程中有许多需要用胶水接合的地方都使用同样之

程序，有待接合之表面必须保持清洁，不肮脏，没有灰尘，没有锯灰，没有油污和其他污染。

胶合地方必须给予足够压力以保持粘牢，并且在胶水凝固条件均按照胶水制造商之说明而进行。

非重物的内部工程接合用的胶粘剂总是低于16%。可于室内设计师事先同意下使用有机(生物)胶或干酪胶作为粘胶剂。

湿度一般在20%或20%以上或可能受到真菌侵蚀的地方可使用树脂类型之粘胶剂。

2.10划线

1)准备：面板安装前的准备工作应符合下列规格：

- 在楼板中按设计要求设置预埋件或吊杆；
- 吊顶内的通风、水电管道等隐蔽工程应安装完毕，消防系统安装并试压完毕；
- 吊顶内的灯槽、斜槽、剪刀撑等，应根据工程情况适当布置；
- 轻型灯具应吊在主龙骨或附龙骨上，重型灯具或其他装饰件不得吊顶龙骨连接，应另设吊钩。

2)所有墙脚板，框线，平板和其他木工制品必须准确划线以配合现存有之不规则表面之轮廓以达成应有建上的紧密配合

2.11龙骨安装：

- 安装龙骨的机体质量，应符合国家标准GB11981-89之规定；
- 主龙骨吊点间距应按设计推论系统选择，中间部分应起拱，金属龙骨起拱高度应不小于房间短向跨度的1/200，主龙骨安装膜应及时校正其位置和高差。
- 次龙骨应紧贴主龙骨安装。当用自攻螺钉安装板材时，板材的接缝处，必须安装在宽度不小于40MM的次龙骨上；
- 全面校正正、次龙骨的位置及水平度。连接件应错位安装

明龙骨应目测无明显弯曲，通常次龙骨连接处的对接错位偏差不得超过2MM，校正后应将龙骨的所有吊挂件，连接件系。

2.12板材安装:

- 天花吊顶底板均为轻钢龙骨石膏板；
- 螺钉与石膏板边距离：以10-15MM为宜；
- 钉帽以150-170MM为宜，螺钉应与板面垂直且稍埋入板面；
- 拌制石膏腻子应用不含有害物质的洁净水。

2.13镶嵌细木工作

在细木工制品规定要镶嵌的它，它们将随其四周的工作完成之后嵌入承包公司要保证必要的装备包括在座架子之中或在建造同样的地面支架，以便提供适当基础并把木工制品嵌接上面

2.14安装在建筑物上的木工制品

当细木工制品特别指定安装在建筑物上而且称和装配应力均落在建筑骨架上的，承包公司要保证必要的装备，包括在建筑物骨架上的，或者承包公司将建造地面基础以提供适当的基础来安装木工制品。

注：承包公司应注意要求高标准的饰饰，特别是合同中之细木工制品方面。承包公司将负责提供和维修任何壳箱和其他临时复盖物以保障整个工程进行中，若不予保护可能被损坏已经修整或饰饰完工之制作

品在复盖制品前，承包公司有责任清除的有刨削线头，切边和其他废物。

2.15 材料样板

承包公司要负责实际工程开工前根据样品清单提供材料和饰饰样板给室内设计师批核，费用由承建公司负担。

2.16 擦洗

除特别指出的饰饰之外，承包公司要将有关木工制品清洗干净使其保持完好状态并使业主及室内设计师满意。所有柜之内部装饰，包括活动层板将涂上清漆使其光滑。

2.17 一般用木材架框安装于天花板上并确保所有边依据图样所表明之使其牢固及拉紧要容许其他服务设施通过，如风管，喷淋等。

万一柜架有任何震动摆动或移动，承建公司负责修整或重新安装，修整不符合要求之部分修整或重新安装的费用完全由承包公司负责。

2.17.1 天花板

照图样所规定之各种开孔处理，同时要允许照明装置，冷气流阻等其他服务设施安装。饰饰要和样板清单所指出一样。

天花板线条要直，同时与墙之交汇处要贴面无缝。

灯具位置按现场实际尺寸再确定才施工。

1. 石料工程

1.1 样品

1.2 施工图

1.3 实施

1.4 工艺

1.5 安装

1.6 清洁

1.7 石料加工

1.8 保护

1.9 装运

2. 木工

2.1 工作范围

2.2 材料

2.3 保存处理

2.4 防火处理

2.5 工艺和制造

2.5.1 尺寸

2.5.2 表面

2.5.3 饰饰

2.6 收缩度

2.7 容限

2.8 装配

2.9 接合

2.10 划线

2.11 龙骨安装

2.12 木板安装

2.13 镶嵌细木工作

2.14 安装在建筑物上的木工制品

2.17.2 散放家具

2.17.3 厨柜和固定家具

2.17.4 门框

2.17.5 门

2.15 材料样品

2.16 擦洗

2.17 骨架

2.17.1 天花

3. 五金

3.1 工作范围

3.2 材料

3.3 完工

3.4 工艺

4. 金属覆盖工程

4.1 不锈钢

4.2 材料和工艺

4.3 安装

5. 装配玻璃

5.1 工作范围

5.2 材料

5.3 工艺

5.4 清洗和修整

5.5 强化玻璃和不锈钢扶手

5.6 玻璃的基本要求

6. 地毯和底垫

6.1 工作范围

6.2 材料

6.3 工艺

6.4 地毯的保护和清洁

7. 油漆工作

7.1 工作范围

7.2 材料和工艺

7.3 准备，打底油和嵌入上油漆

7.4 油漆

8. 铝板天花

10. 天花吊顶

10.1、天花吊顶工程:

10.2、材料:

10.3、安装:

10.4、防火处理:

11. 木门施工技术要求

12、贴墙纸工艺

项目名称：**水仙制药办公楼厂史馆平面施工图**

建设单位：

甲方确认：

审定：林宽辉	校对：
设计：	制图：
审核：黄丽	比例：

图纸专用章：

备注：

- 全部设计图纸及说明版权属于福建巧夺天工装饰工程有限公司所有，未经本公司书面同意，不得使用、抄袭、翻印及实施。
- 所有尺寸均需作实地核对，查核尺寸有差距或实际与图纸不符合时，应在第一时间通知设计师。
- 所有尺寸均以毫米计算，任何情况下不得按照比例度量，一切以图内数字为准。
- 装饰工程施工与暖通、消防、安防等专业图纸密切配合施工，发现矛盾及时组织有关方面共同协商解决。
- 所有工程须按最新图纸施工。
- 未经盖章，本图不可作为施工依据

图名：**施工细节说明（二）**

日期：2024. 10. 18 图号：S-03

施工图设计说明及室内设计工程一般施工细则

- 5.2 材料
- 镜子要用质量好不变形的也可采用其它供应商的优秀产品。
- 所有镜子的样板安装切割之前送室内设计师同意 固定镜只用大量双面贴棉 不用玻璃胶 玻璃边光位要磨滑 清玻璃必须完全清晰通透 吸口位置需经设计师同意
- 5.3 工艺
- 安装玻璃一般按国家施工守则 准确地把玻璃切割成为适当的尺寸 这尺寸容许边与间之间有正确容限
- 划线和小凸嵌线必须在水平线位 注意在装过程中不要把框架弄潮湿
- 安装槽要清洁 没有任何灰尘和其他有害物质 所有螺丝或其他固定设备都不能在槽中突出来 所有框架的调整将在安装玻璃之前进行 所密封胶在完工时要清洁 平滑 边角尖锐 玻璃工程应在框、扇校正和五金件安装完毕后，以及框、扇最后一遍涂漆前进行；楼梯间和中庭回廊等的围护结构安装玻璃时，应用卡紧螺丝或压条镶嵌固定，玻璃与围护结构的金属框格相接处，应放橡胶垫塑料垫；安装玻璃断开时，隔断上框的顶部应留有适当的缝隙，以防止机构变形，损坏玻璃。安装磨砂玻璃的磨砂面向室内。

- 5.4 清洗和修整
- 交付使用前 玻璃上之污渍用刀片轻轻刮去 用玻璃清洁水抹净 如有任何损坏者 须交付使**槽**完成
- 5.5 强化玻璃和不锈钢扶手
- 承包商须严格按照制造商的说明安装强化玻璃和不锈钢扶手 并且在开始工作以前与结构工程师协商玻璃的基本要求：
- 5.6
- 落地玻璃扇风的厚度最小为10MM-12MM，它们必须能够耐受预定2.5KPA风压或吸力；
 - 玻璃必须耐久且温差应力和视觉歪曲；
 - 用玻璃门和栏杆之透明化玻璃必须符合GB4871规格的产品质量；
 - 玻璃必须结构完美，无破坏性的伤痕，针孔，尖角或不平直的边缘；
 - 当受到当地天气的影响，玻璃必须不曾产生过大之温差应力及吸力致破裂。

6. 地毯和底胶垫
- 6.1 工作范围
- 承包公司要为图所规定范围和安装地毯和底胶垫。
- 6.2 材料
- 底胶垫要用优品或相同质量的地毯要 100%人造纤维质 其颜色和室内设计师所提供之样板相配
- 6.3 工艺
- 除非其他情况特别说明之外 地毯将是由一边铺至另一边墙，准确切割和抚平底垫上和地毯上隆起之部分。确保底垫的连接处紧密而没有重叠。地毯铺设和准备工作要由经过训练的有经验的技术人员进行，并且按照地毯供应商所提供的方法施工。所有地毯的缝合要求用有充分实践属于第一流的技师用手或机器缝合 材料要尽大，避免接驳口地毯与砖材驳口处需保证完成面高度一致。
- 6.4 地毯的保护和清洗
- 地毯铺好后马上用布保护不受污染，践踏，亦要防止重物压在上面留下压印。交付使用前，全面吸尘并用3M保洁剂喷雾一次。
7. 油漆工作
- 7.1 工作范围
- 提供劳力材料和其他供应 进行图样和规格中所规定的全部工作
- 7.2 材料和工作品质
- 各种不同油漆施工不一，需按国家规定施工，并在没有完全干透或空中有尘埃时，不能在平面里进行工作。
 - 要确保所有表面上之洞，裂缝和其他不是之处，已预先修整好，才进行油漆
 - 每一道漆都要涂好，使每一部分（包括连接处接合点和角等）都适合地涂上漆，但避免过多油漆厚度不均匀，特别是边缘、角上和接合处。

- 每一道漆之间要完全干透及用细砂纸打磨后才涂下一道，如此反复三次。
- 用大小适当的毛刷涂油漆，用胶质颜料打底色并且上油漆固定其表面
- 所有油漆应按生产商指示用不同之稀释剂及底漆面漆。
- 油漆范围旁边之装修应用皱纹纸完成封好才施工。五金部分则要先拆下，油好吹干后再装上。
- 承包公司按材料表，于施工前提供色板给业主及设计师批准方可施工。
- 在整个涂油漆和待干过程中要保持其表面干净和没有尘埃，保护刚油好的表面涂层不受损坏。
- 材料要是新的，并且用制造商之密封容器盛装工地的。

- 7.3 准备打底色和嵌填上油漆
- 准备清除所有灰尘秽物污渍油渍。
 - 打底木骨架要在封板上涂防火漆，夹板要先涂防潮油。混凝土天花板——刮槽洗净填洞，用新材料抹出，显出之斑点，然后上底涂层。金属制品——洗净磷化并且用金属丝刷除去所有秽垢和锈，再涂金属底涂。
 - 木制品洗净、擦净、除灰尘，上底漆刮腻子填补表面空洞，然后以形式光滑之平面以便再上油漆。
- 7.4上油漆按照油漆类型和颜色样板进行任何与样板之偏差都必须经得筹建处和设计师同意。

8. 铝板天花
- 吊杆直径在6毫米以上，吊点距离不大于1000MM。
 - 同一空间水平偏差不得超过5MM
 - 必须按甲方与设计师指定的产品

9. 地砖
- 原基层地面或楼面要符合设计要求 基层地面应平整 无明显凹凸不平
 - 依设计放线 按板块尺寸打出墨线 形成方格网
 - 在方格网十字交点处固定支座

- 调整支座摩托顶面高度至全室水平
- 将桁条放在支架上，用水平尺校正水平 然后放上面板块。
- 拼装地板块 调整板块水平度及缝隙 活动地板安装水平度在2m内不平整 3mm 纵横直线度9⁄8 3
- 安装设备时必须注意保护面板 一般铺设5层胶合板采取临时性保护措施
- 8块料行列（缝隙）对直线的偏差值在10m长度内不得超过3mm
- 地面各层表面对水平面或对设计坡度的偏差值不应大于房间相应尺寸的 0.2% 但最大偏差不应大于30mm

- 10、天花吊顶工程：
- 1、工作范围：
- 天花板悬挂部分，包括支撑照明和音响设备所需要的支撑物，框架或其他装置；
 - 悬挂该系统所需要的钩钩和其他附件；
 - 边缘修饰，夹和间隔；
 - 天花板材；
 - 照明装置；
 - 中央空气调节处理装置；
 - 音响系统；
 - 防火系统；

- 2 材料：
- 吊顶工程所选材料的品种、规格、颜色以及基层构造，固定方法应符合规范及设计要求；
 - 吊顶龙骨在运输安装时，不得抛摔、碰撞，龙骨应平放，防止变形，各类面板不应有气泡、起皮、裂纹、缺角、污垢和图案不完整等缺陷，表面应平整，边缘应整齐，色泽应统一。
 - 紧固件宜采用镀锌制品，预埋的木件应作防腐处理。
- 3、安装：
- 首先确认施工部位，测量设计标高与实际标高是否相符，如果天棚标高，受到其他设施责人落实解决。接着根据确认下来的标高，准确的在墙上1M高四周弹水平线，且按如下的步骤进行严格的施工：
 - 熟悉图纸，了解天棚上的灯具、广播喇叭、空调口、喷淋头、消防探头的具体位置，
 - 、主龙骨吊点之间必须保证1平方米内有一吊杆，吊杆应为Φ8MM的钢筋，

钢筋如在虚焊，同时做防锈处理，拉爆螺丝应完全拉紧，不得有松动。

- 、主龙骨的型号必须满足承受吊顶荷载的要求，主龙骨的间距在800×800之间，
- 、轻钢龙骨在施工中应有起拱高度，且应不小于房间短向跨度的起拱1/1000（10米跨跨度越大起拱随之增大。

- 、全面校正主次龙骨的位置及水平度，其他各专业工种也必须紧密地配合，做好各自才能进行石膏板封闭。
- 、接到天棚隐蔽工程记录可表后，开始石膏板的安装，石膏板宜竖向铺设。安装时15MM，螺钉间距以150—170MM为宜，均匀固定。钉头嵌入板面深度以0.5—1MM为宜，板与板之间缝隙应在3—5MM 左右，固定时应从一块板的中间向板的四边固定，不得多点同时操作。

- 、凡用夹板造型的跌级天棚，应在地面上开线弹墨定位，再用悬垂挂线定出吊架跌级造型的准确位置。安装好吊装的支撑铁件或吊杆，试吊后临时挂起，通电后调平，再把跌级造型件紧固，所用的木方、夹板均要进行防火涂料处理，高级装饰还要进行防虫处理。

- 、螺钉眼应先刷防锈漆，再用石膏腻子点补，缝隙在填满后必须用纱布封闭，然后根据面层的装饰材料做好面层的平整和防潮处理。
- 、工程质量允许偏差：（用2M靠尺和楔形塞尺检查）石膏板：表面平整3MM，立面垂直3MM，接缝高低1MM。胶合板：表面平整2MM，立面垂直3MM，接缝高低0.5MM。

- 4、运输和储存：
- （1）提供与样板同款的包装好的材料到工地现场，保持制造的未开封的包装以及品名和型号标准；
 - （2）小心处理材料，储藏于有干燥水，密封套中。
- 5、防火处理：
- （1）提供完全的天花材料组件，这些组件达到政府法规规定的防火定额。

11. 木门施工技术要求

首先根据门的图纸，检查门的型号、规格、门框颜色，木门材质是否符合要求，然后根据门窗的安装规范进行施工，应注意如下问题：

- （1）、根据图纸对门洞做水平和垂直的校正，门框木质必须坚实，门框靠墙面做好防潮处理，如门框埋下地面10MM部分应做好防潮封闭处理。
- （2）、固定门框可采用焊接，膨胀螺栓或射钉等方式，但砖墙严禁用射钉固定。门框装好调平垂直后，用水泥砂浆，把门框内侧空位填实批平。
- （3）、门套制作应考虑饰面板与实木装饰线的收口处理，碰接处必须密实无间隙。门套木装饰线不能在中间接驳，木线拼接要平整光滑。门套上下之间尺寸必须一致，对角线相等。门扇制作时必须防止变形，因套内做的骨架木方时要进行防变形技术处理。门扇的基层及饰面板的贴合应考虑总的厚度，与门锁的配合必须一致。门扇本身的造型拼花应对称均匀，拼缝细密，跌级地方实木装饰线压边收口，门扇周边实木线收口。
- （4）、门扇与地面缝（装饰面5MM）

12、贴墙纸工艺

壁纸施工技术要求

通常应在其他部位的油漆和装饰工程完工后再贴壁纸，壁纸、墙布的图案、品种、色彩等均应符合设计要求并经业主认可。所用的壁纸必须有产品合格证。施工要求如下：

- （1）、底层处理：墙面基层必须具有一定强度和质​​量标准，不松散、起粉脱落，不潮湿发霉，墙面基本干燥，平整度合格，对麻点、凹坑、接缝等缺陷，用腻子修补填平，干固后用砂纸磨平。对木板基层，要求不外露钉头，钉头处要刷防锈漆，再补灰磨平。处理好的底层应该平整光滑，阴阳角线通畅、顺直、无裂痕崩角，无尘埃污物。
- （2）、底层刷清油二遍，要求薄而均匀，不漏刷，不流淌，对于局部深色的底层，应用白油漆，涂刷二遍，把深色覆盖为止。此墙面可以进行贴壁纸。
- （3）、墙面弹水平线及垂直线，目的是使壁纸贴贴后的花纹图案、线条纵横连贯，作为操作时依据标准。
- （4）、核实壁纸的样品，花纹图案和色彩，当进料较多时，还应检查同一品种的生产批号是否相同，避免色差过大。
- （5）、根据壁纸规格及墙面尺寸，统筹规划裁纸编号，并按顺序粘贴，要考虑完工后的花纹、图案、光泽效果，应该对接准确和纸顺方向一致。
- （6）、壁纸在上墙前应先刷清水一遍，再均匀刮粘接剂一遍，粘接剂不能刷得过多过厚，以防溢出污染壁纸，但也不能太少刷不到位，以防起泡泡脱落和粘接不牢。
- （7）、壁纸粘贴首先要垂直，后对花纹拼缝，再用刮板用力刮压平整。阳角处不准留缝，挤出纸边的多余粘接剂要及时用干净的湿布擦净，一般采用接口拼缝，要待粘接剂干到一定程度时，才用刀具裁割，再到压实。
- （8）、对裱糊好的墙面检查一遍，若有空鼓、气泡时，要及时处理。
- （9）、工程质量应符合下列规定：

- a、贴墙牢固，表面色泽一致，无气泡、空鼓、裂缝、翘边和斑污，斜视无胶痕。

- b、表面平整，无波纹起伏，壁纸与挂镜线、踢脚板和木线条紧贴，不得有缝隙。

- c、拼接横平竖直，拼接处花纹、图案吻合，不离缝，不搭接，距墙面1.5米处，正视不见缝。
- d、阴阳角垂直，棱角分明，阴角处无接缝。

- （10）、对裱糊好的墙面要做好成品防护，要防止其他工种安装设备或配件时污染墙面。雨季要注意关好窗户，以免雨水浸入浸湿。

- （11）、壁纸裱糊质量要求
- 1、壁纸面层不得有气泡、空鼓、翘边、皱折和污渍，表面颜色一致，斜视时无胶迹。表面平整和阴、阳角垂直度允许偏差2MM，立面垂直允许偏差3MM（用2M靠尺和2M地线板检查）。阴阳角方正允许偏差2MM（用方尺和楔形尺检查）。
- 2、具有纹理质感，不应有压光起光。
- 3、拼花拼缝吻合，各幅拼缝严密，壁纸搭接应顺光，距离墙面1.5m处正视，不见接缝。
- 4、上下不缺纸，不得有漏贴、补贴和脱层等缺陷。

（12）、壁纸裱糊施工技术措施

- 1、造纸和截纸在同一操作间，实行一次领料，保证壁纸颜色、花纹一致，裁剪时统一安排，按编号顺序粘贴。主要墙面应用整幅墙纸，不足幅度的空幅，应用在不明显的或阴角处。
- 2、接缝拼花时无花纹的壁纸，采用两幅重叠20MM，有花纹的壁纸则采取两幅间壁纸花纹重叠（以对花为准），然后用直钢尺在重叠处从上而下一刀裁断（要避免重割），撕去余纸后，粘贴压实。
- 3、阴角处不允许留拼接缝，应包角压实，阴角拼缝宜留在暗面处。
- 4、壁纸下顶棚、挂镜线、踢脚线的交接处应严密顺直裱糊时，可将纸幅两端多裁20MM，待粘贴后用薄钢片沿交接处压划出槽纹，用裁纸刀沿槽切下，撕去余纸粘实端头。

- （13）、裱糊中常见质量问题及补救措施如下：
- 1、纸边张口：是由于胶粘剂局部不均匀或过早干燥所致，可加胶粘剂重新粘贴压实。
- 2、纸面发现皱褶时，可在胶粘剂未干前掀起纸幅从新粘贴。
- 3、纸面发现气泡或胶粘剂聚集产生鼓泡时，可用裁纸刀在泡面切开，挤出气体及多余胶粘剂，再行压平粘实。
- 4、对于施工中因碰撞损坏的壁纸墙布，可对校、对花、对色、挖空填补。

- （14）、墙布裱糊做法
- 装饰墙布是以纯棉布平经过处理、印花、涂层制作而成，墙布强度大，静电小，蠕变性小，无光，吸音，无毒，无味，对施工和用户无害，花型色泽美观大方。用于宾馆、饭店、公共建筑和较高级民用建筑中装饰。适用于基层为沙浆墙面、混凝土墙面、白灰浆墙面、石膏板、胶合板、纤维板和石膏水泥等墙面的基层粘贴或浮挂。

- 1、施工准备
- 材料：滑石粉、按 甲甲基纤维素、聚醋酸乙烯乳液、聚乙烯醇缩甲醛、107胶、壁布等。
- 机具：高凳、大塑料桶、沙箩、腻子、刮板、腻子槽、开刀、排笔、米尺、刀片或多用刀、木棍、大板刷、线锤、白毛巾、玻璃板条（4—5MM厚、200—100MM宽）、裁布桌子、塑料桶等。

- 2、清理墙面刮腻子
- 首先把墙面上的灰疙瘩、灰渣清理打扫干净，用水、石膏或胶腻子把磕碰坏的地方麻面抹平，再用刮腻子把墙面刮到胶腻子（滑石粉：按甲基纤维素：聚醋酸乙烯乳液：水=1：0.3—0.1；适量），待腻子干燥后用砂纸（布）磨平，并打扫干净，再刮一道底胶（107胶：水=3:7）裱糊前，根据墙面高度来裁布，要留有余量，一般在桌子上裁布，也可以在墙上裁。

- 3、刷胶糊布
- 在布背面和墙上均刷胶，胶的配合比为107胶：纤维素：乳胶：水=1：0.3（纤维素水溶液浓度为4墙上刷胶时根据布的宽窄，不可刷的过宽，刷一段糊一张。选好首张粘贴位置和垂直线即可开始裱糊，从第二张起，裱糊先上下后进行对缝对花，对缝必须严格不搭茬、对花端正不走样，对好后用板式鬃刷舒展压实。挤出胶液用湿毛巾擦干净，多出的布上下边用刀割齐整。在裱糊时应在电门、插销处裁破布面露出设施。裱糊布时阳角不允许对缝，更不允许搭茬。客厅、明柱正面不允许对缝。门、窗口面不允许加压布条。

- （15）、墙布裱糊质量要求
- 1、装饰墙布表面干净，斜视无胶痕。在斜视壁面有污斑，应将两条对缝时挤出的胶液及时擦干净，以干的胶液用温水擦洗干净。
- 2、对花端正，颜色一致，无空鼓、气泡、无死褶。墙布面的花与花之间空隙应相同。裁花布时应做到部位一致，随时注意壁布的颜色，确有差别时应予以分类，分别安排在另一墙面或房间；颜色差别大或有死褶时，不应使用。墙布糊完后出现个别翘角、翘边现象，可用乳液胶涂抹滚压粘牢，个别鼓泡应用针头针管排气后注入胶液，再用辊压实。
- 3、上下不亏布，横平竖直裱糊墙布如有挂镜线，应以挂镜线为准，无挂镜线以弹线为准。当裱糊到一个阴角时要断布，因为用一张布糊在两面上容易出现阴角处墙布空鼓或有布斜，断布后从阴角另一侧开始仍按上述首张布开始糊的办法施工。

装修材料的耐火等级设计说明

1) 使用功能：

2) 装修内容：

地面：瓷砖。

墙、柱、面:乳胶漆，碳金板，金属，玻璃，石材。

3) 装修材料耐火等级：

瓷砖：A级

轻钢龙骨石膏板吊顶油乳胶漆：B1级

轻钢龙骨石膏板，木夹板（油防火漆三遍）

杜邦纸吊顶：A级

金属，玻璃：A级

微水泥艺术漆：B1级

木饰面：A级

金花石：B1级

项目名称: 水仙制药办公楼厂史馆平面施工图

建设单位:

甲方确认:

审定: 林宽辉 校对:

设计: 制图:

审核: 黄丽 比例:

图纸专用章:

备注:

- 全部设计图纸及说明版权属于福建巧夺天工装饰工程有限公司所有, 未经本公司书面同意, 不得使用、抄袭、翻印及实施。
- 所有尺寸均需作实地核对, 查核尺寸有差距或实际与图纸不符合时, 应在第一时间通知设计师。
- 所有尺寸均以毫米计算, 任何情况下不得按照比例度量, 一切以图内数字为准。
- 装饰工程施工与暖通、消防、安防等专业图纸密切配合施工, 发现矛盾及时组织有关方面共同协商解决。
- 所有工程须按最新图纸施工。
- 未经盖章, 本图不可作为施工依据

图名: 图纸目录

日期: 2024.10.18

图号: M-01

图纸目录

工程项目名称: 水仙药业一楼大厅及厂史馆改造施工图

图纸页数 : 00-00
工程编号 : 00-00
日期 : 2024 10 18

序号	图号	图纸内容	图纸尺寸	图纸修订记录
1	C-01	部分物料明细表		
2	S-01	图纸索引说明书		
3	S-02	施工细节说明(一)		
4	S-03	施工细节说明(二)		
5	M-01	图纸目录		
6				
7	PL-01	拆除定位图		
8	PL-02	墙体定位图		
9	PL-03	平面布置图		
10	PL-04	平面定位/户外防水图		
11	PL-05	地面材质图		
12	PL-06	天棚布置图		
13	PL-07	天棚定位图		
14	PL-08	灯具定位图		
15	PL-09	灯具连线图		
16	PL-10	强弱电布置图		
17	PL-11	监控点位图		
18	PL-12	消防指示图		
19	PL-13	空调/新风布置图		
20	PL-14	立面索引图		
21	PL-15	电路系统图		
22				
23	EL-01	外观立面图		
24	EL-02	大厅立面图		
25	EL-03	大厅立面图		
26	EL-04	大厅立面图		
27	EL-05	大厅立面图		
28	EL-06	大厅立面图		
29	EL-07	大厅立面图		
30	EL-08	大厅立面图		
31	EL-09	过道立面图		

图纸目录

工程项目名称: 水仙药业一楼大厅及厂史馆改造施工图

图纸页数 : 00-00
工程编号 : 00-00
日期 : 2024 10 18

序号	图号	图纸内容	图纸尺寸	图纸修订记录
32	EL-10	厂史馆立面图		
33	EL-11	厂史馆立面图		
34	EL-12	厂史馆立面图		
35	EL-13	厂史馆立面图		
36	EL-14	厂史馆立面图		
37	EL-15	厂史馆立面图		
38	EL-16	厂史馆立面图		
39				
40	DT-01	节点剖面图(一)		
41	DT-02	节点剖面图(二)		
42	DT-03	节点剖面图(三)		
43	DT-04	节点剖面图(四)		
44	DT-05	节点剖面图(五)		
45	DT-06	节点剖面图(六)		
46	DT-07	节点剖面图(七)		
47	DT-08	节点剖面图(八)		
48				
49				
50				
51				
52				
53				
54				
55				
56				
57				
58				
59				
60				
61				
62				

项目名称: 水仙制药办公楼厂史馆平面施工图

建设单位:

甲方确认:

审定: 林宽辉

校对:

设计:

制图:

审核: 黄丽

比例:

图纸专用章:


备注:

- 全部设计图纸及说明版权属于福建巧夺天工装饰工程有限公司所有, 未经本公司书面同意, 不得使用、抄袭、翻印及实施。
- 所有尺寸均需作实地核对, 查核尺寸有差距或实际与图纸不符合时, 应在第一时间通知设计师。
- 所有尺寸均以毫米计算, 任何情况下不得按照比例度量, 一切以图内数字为准。
- 装饰工程施工与暖通、消防、安防等专业图纸密切配合施工, 发现矛盾及时组织有关方面共同协商解决。
- 所有工程须按最新图纸施工。
- 未经盖章, 本图不可作为施工依据。

图名: 拆除定位图

日期: 2024. 10. 18

图号: PL-01

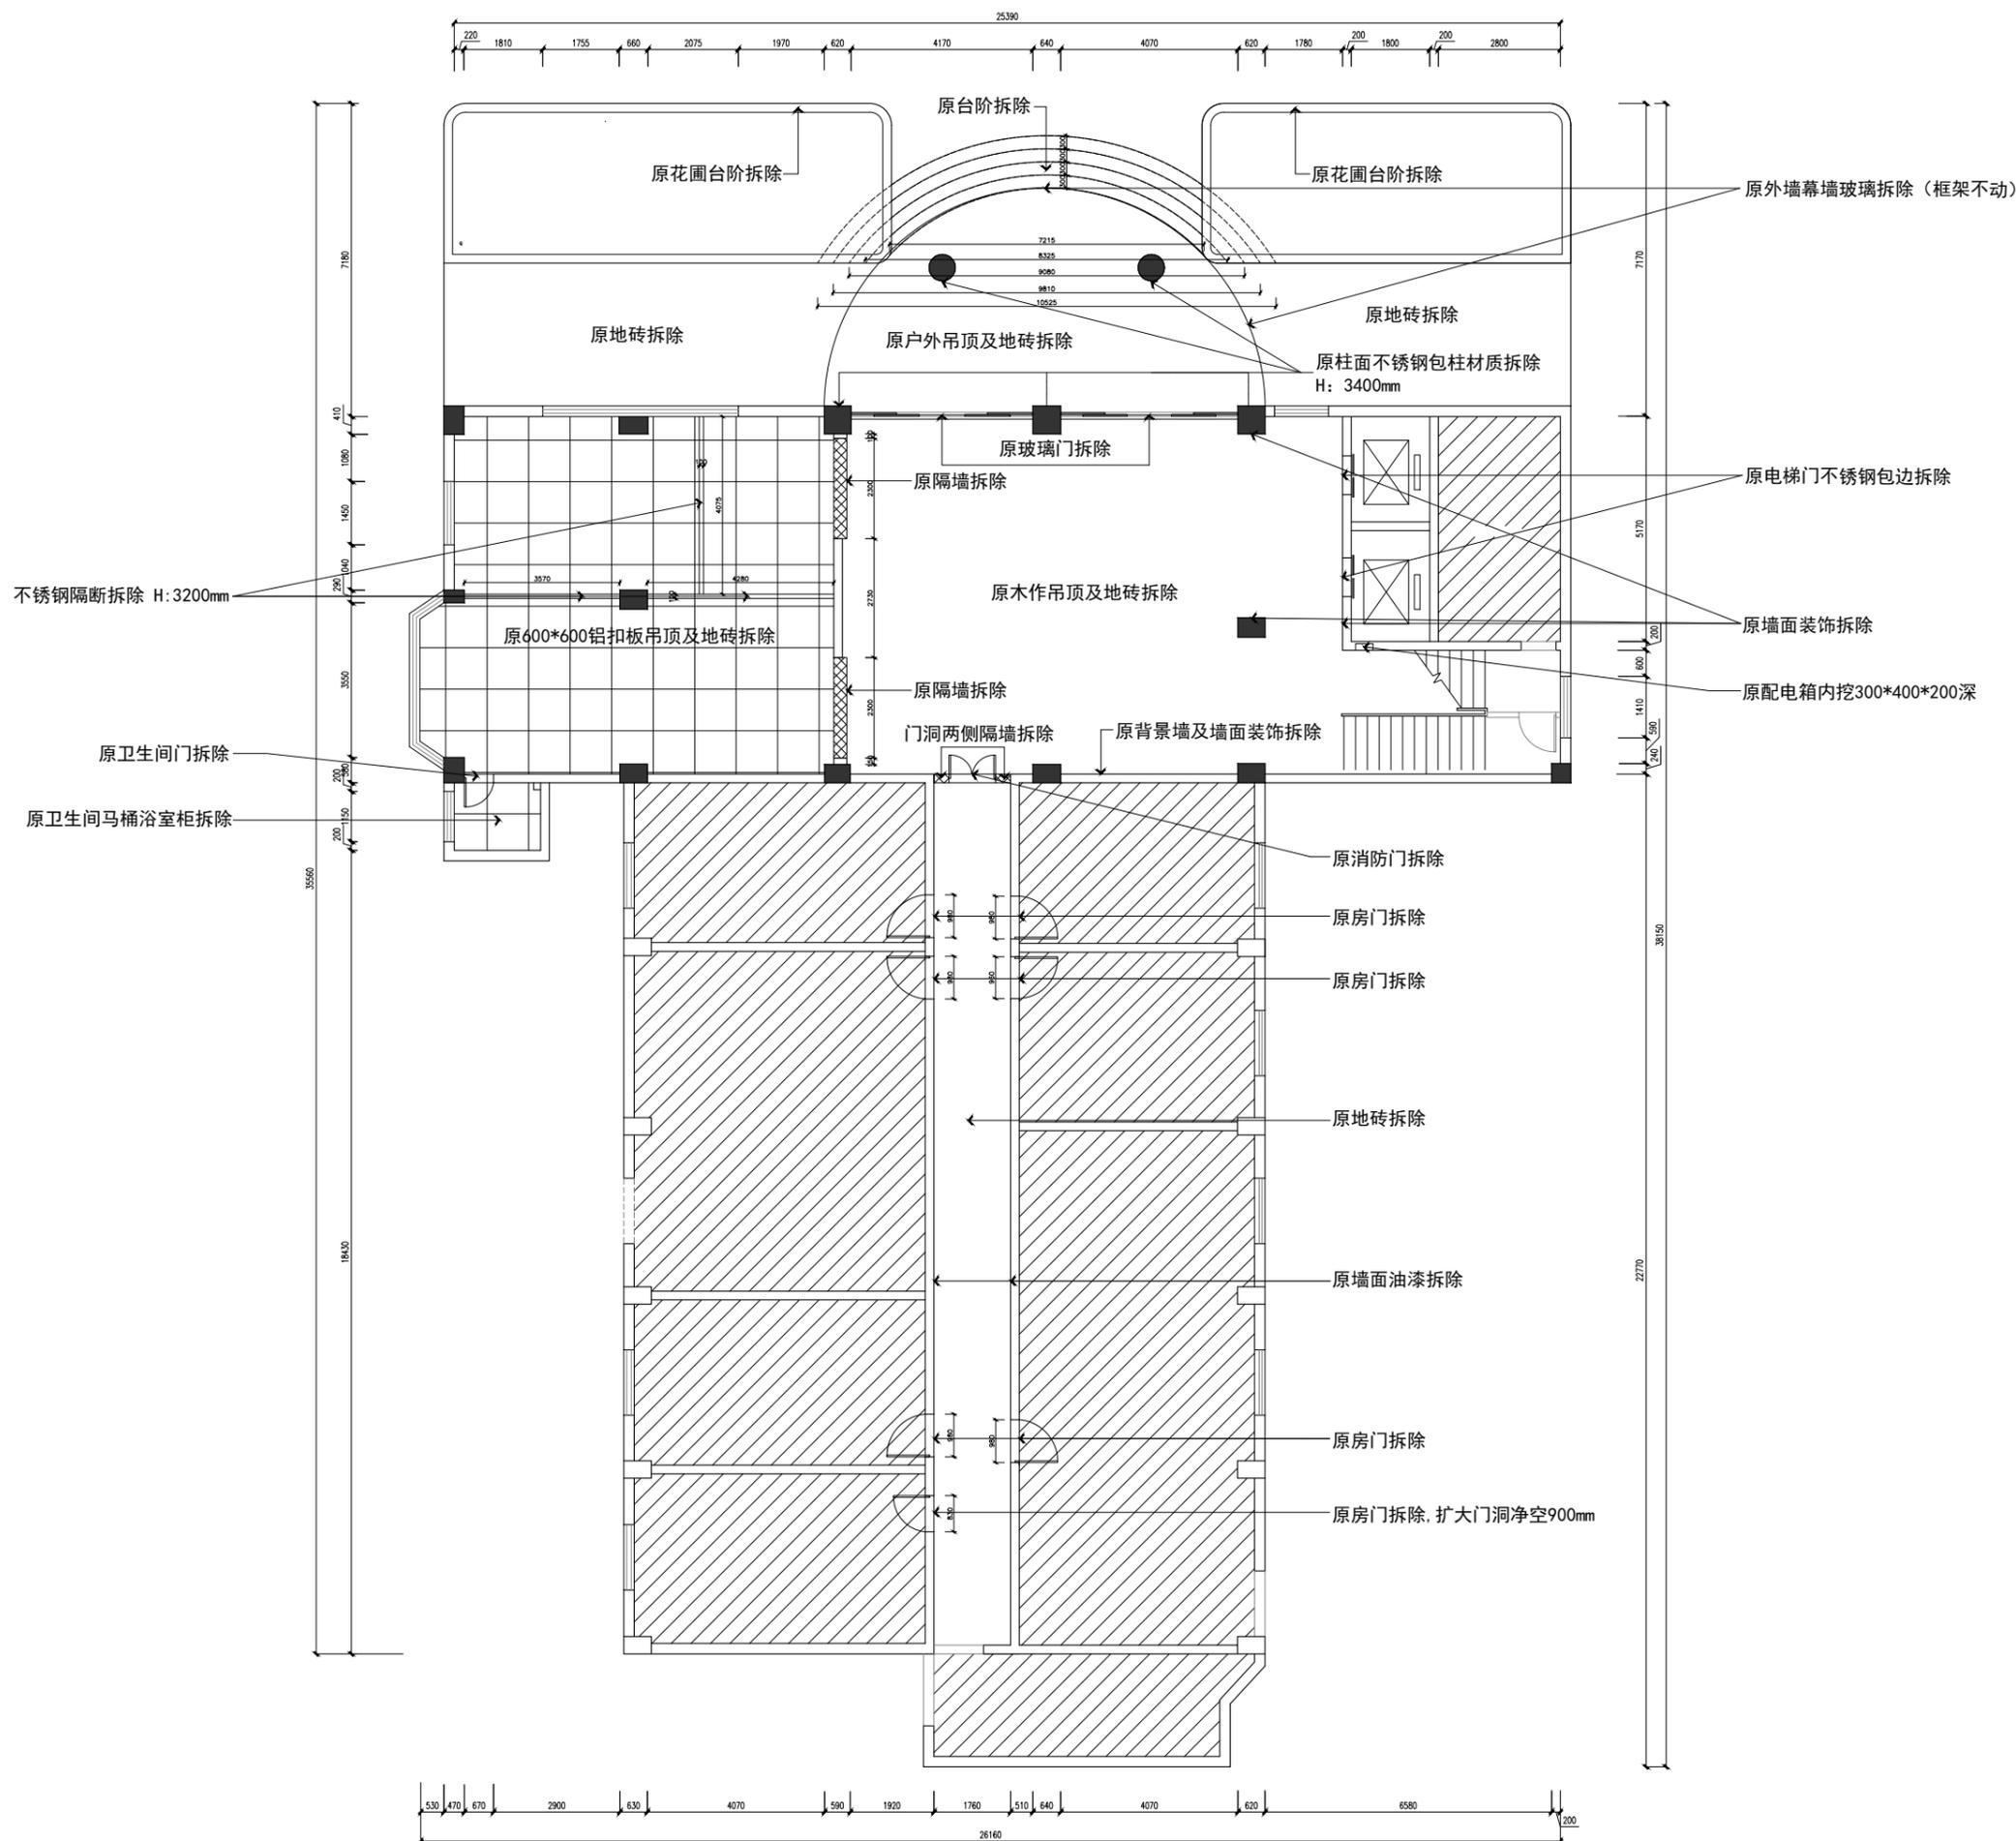

项目名称: 水仙制药办公楼厂史馆平面施工图

建设单位:

甲方确认:

审定: 林宽辉

校对:

设计:

制图:

审核: 黄丽

比例:

图纸专用章:


备注:

1. 全部设计图纸及说明版权属于福建巧夺天工装饰工程有限公司所有, 未经本公司书面同意, 不得使用、抄袭、翻印及实施。
2. 所有尺寸均需作实地核对, 查核尺寸有差距或实际与图纸不符合时, 应在第一时间通知设计师。
3. 所有尺寸均以毫米计算, 任何情况下不得按照比例度量, 一切以图内数字为准。
4. 装饰工程施工与暖通、消防、安防等专业图纸密切配合施工, 发现矛盾及时组织有关方面共同协商解决。
5. 所有工程须按最新图纸施工。
6. 未经盖章, 本图不可作为施工依据。

图名: 墙体定位图

日期: 2024.10.18

图号: PL-02

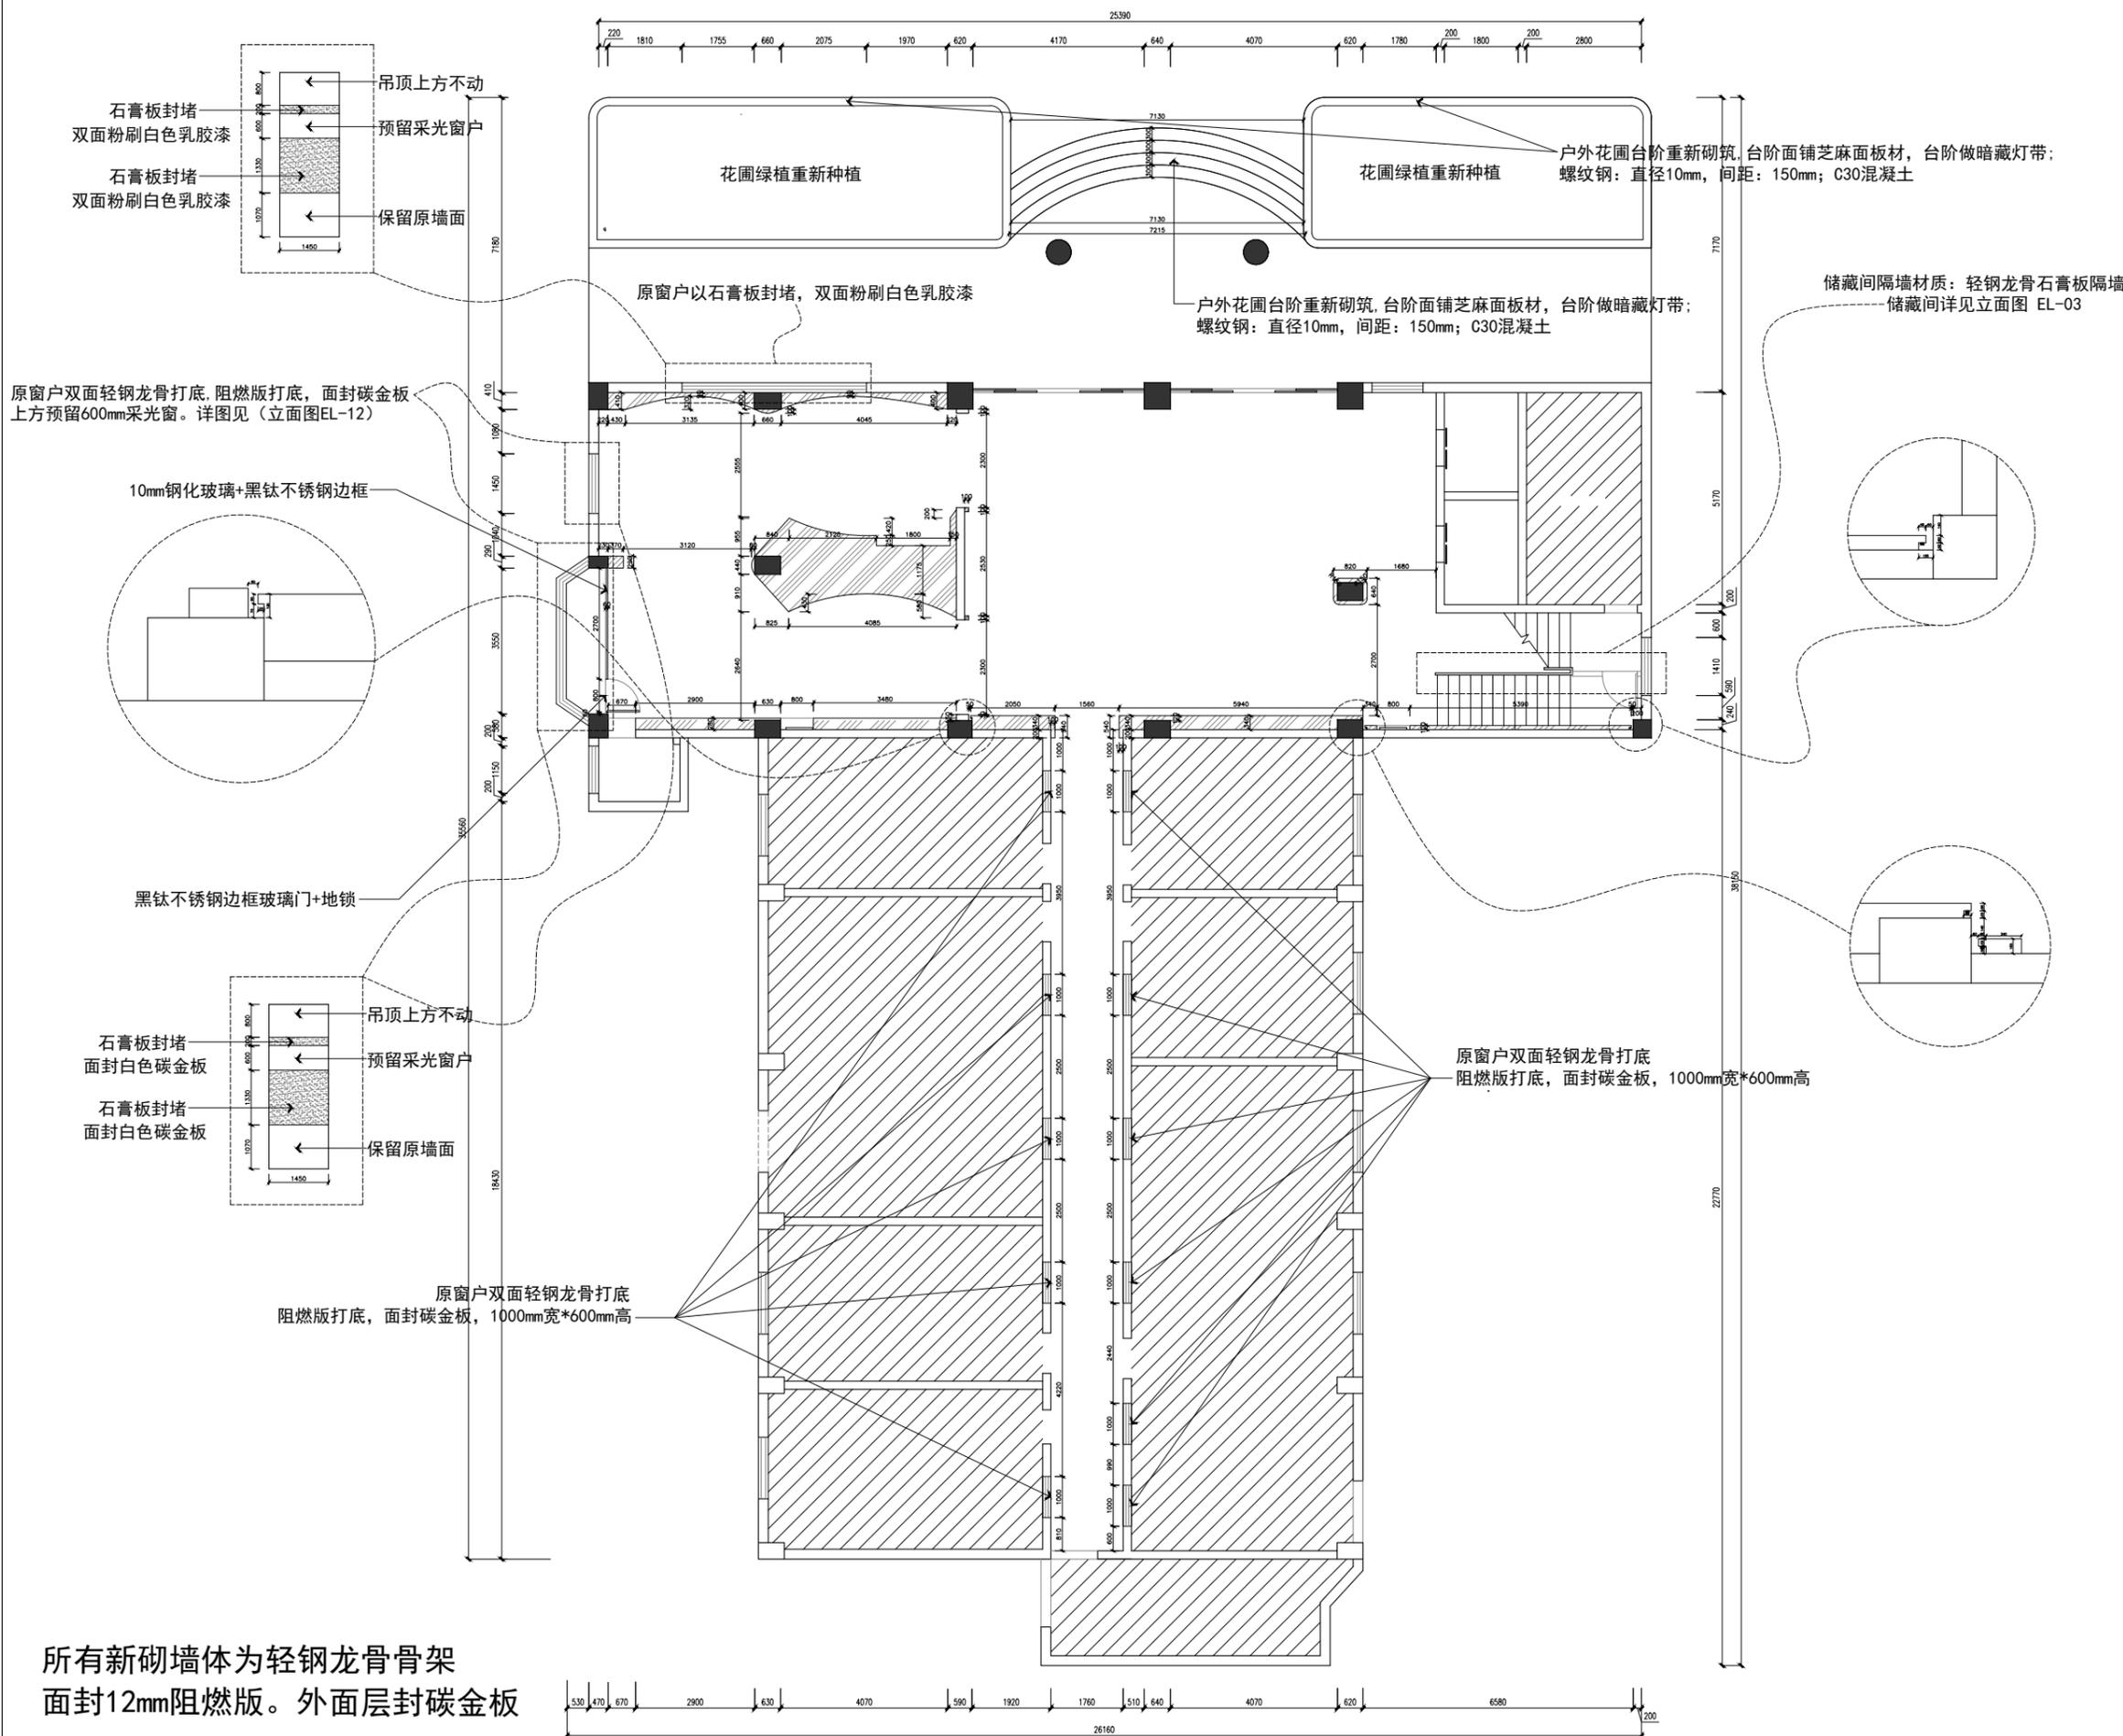

所有新砌墙体为轻钢龙骨骨架
面封12mm阻燃版。外面层封碳金板

巧夺天工

QDTG AGENCY 全案设计执行机构

国家乙级设计单位 国家二级施工企业

福州公司: 福州市鼓楼区道山西路
省电影制片厂1号红楼1-3层
☎: 0591-88867887

厦门公司: 厦门市湖里区机场北路
翠林中心11座1-2层
☎: 0592-3930592

项目名称: 水仙制药办公楼厂史馆平面施工图

建设单位:

甲方确认:

审定: 林宽辉

校对:

设计:

制图:

审核: 黄丽

比例:

图纸专用章:


备注:

1. 全部设计图纸及说明版权属于福建巧夺天工装饰工程有限公司所有, 未经本公司书面同意, 不得使用、抄袭、翻印及实施.
2. 所有尺寸均需作实地核对, 查核尺寸有差距或实际与图纸不符合时, 应在第一时间通知设计师.
3. 所有尺寸均以毫米计算, 任何情况下不得按照比例度量, 一切以图内数字为准.
4. 装饰工程施工与暖通、消防、安防等专业图纸密切配合施工, 发现矛盾及时组织有关方面共同协商解决.
5. 所有工程须按最新图纸施工.
6. 未经盖章, 本图不可作为施工依据.

图名: 平面布置图

日期: 2024.10.18

图号: PL-03

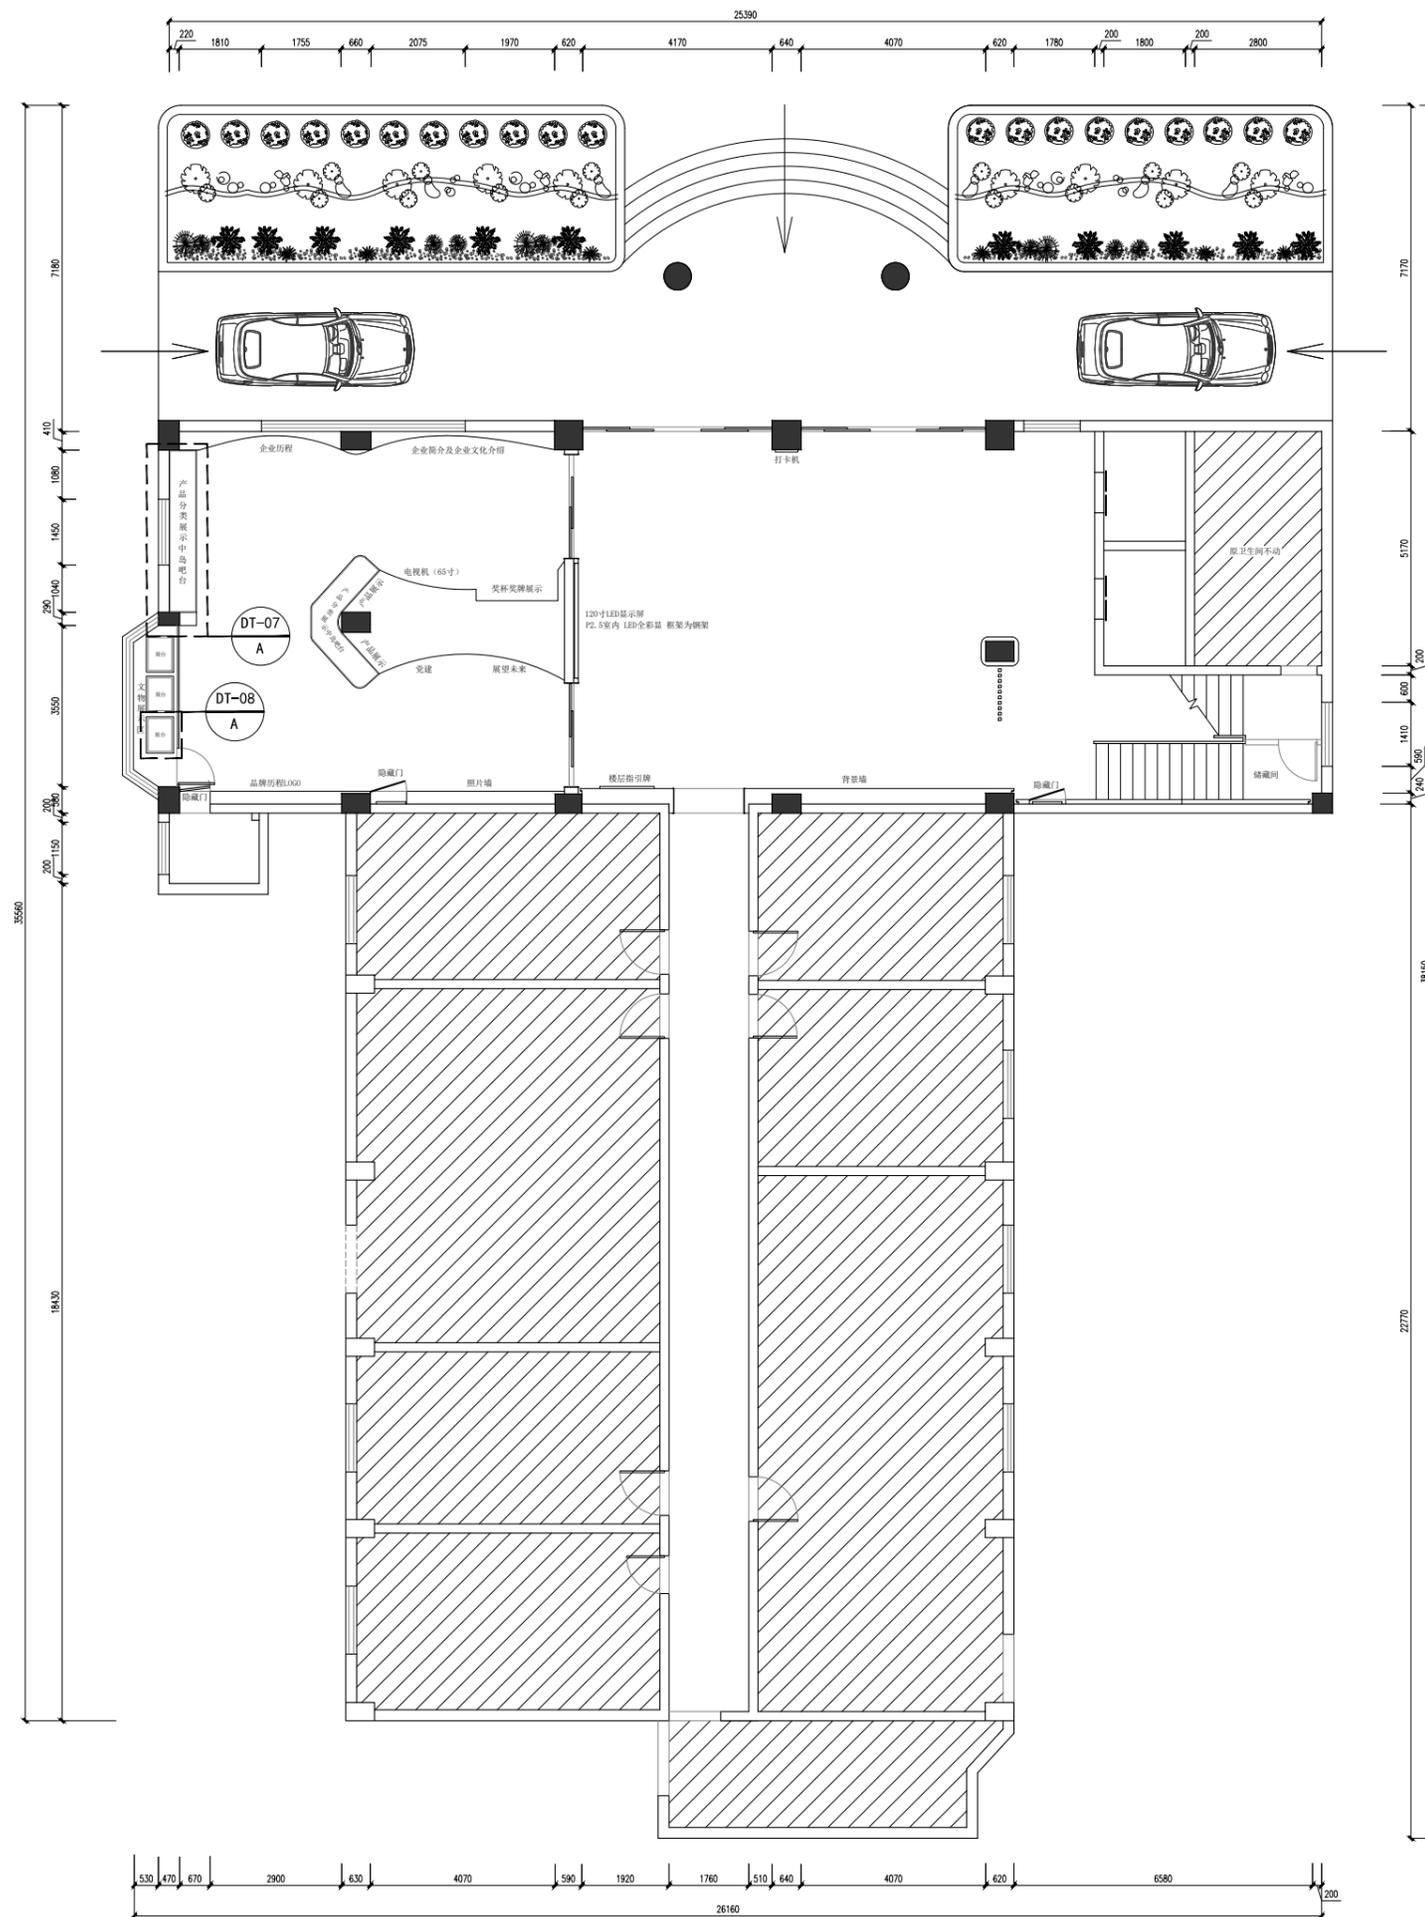

项目名称: 水仙制药办公楼厂史馆平面施工图

建设单位:

甲方确认:

审定: 林宽辉

校对:

设计:

制图:

审核: 黄丽

比例:

图纸专用章:


备注:

- 全部设计图纸及说明版权属于福建巧夺天工装饰工程有限公司所有, 未经本公司书面同意, 不得使用、抄袭、翻印及实施。
- 所有尺寸均需作实地核对, 查核尺寸有差距或实际与图纸不符合时, 应在第一时间通知设计师。
- 所有尺寸均以毫米计算, 任何情况下不得按照比例度量, 一切以图内数字为准。
- 装饰工程施工与暖通、消防、安防等专业图纸密切配合施工, 发现矛盾及时组织有关方面共同协商解决。
- 所有工程须按最新图纸施工。
- 未经盖章, 本图不可作为施工依据。

图名: 平面定位/户外防水图

日期: 2024. 10. 18

图号: PL-04

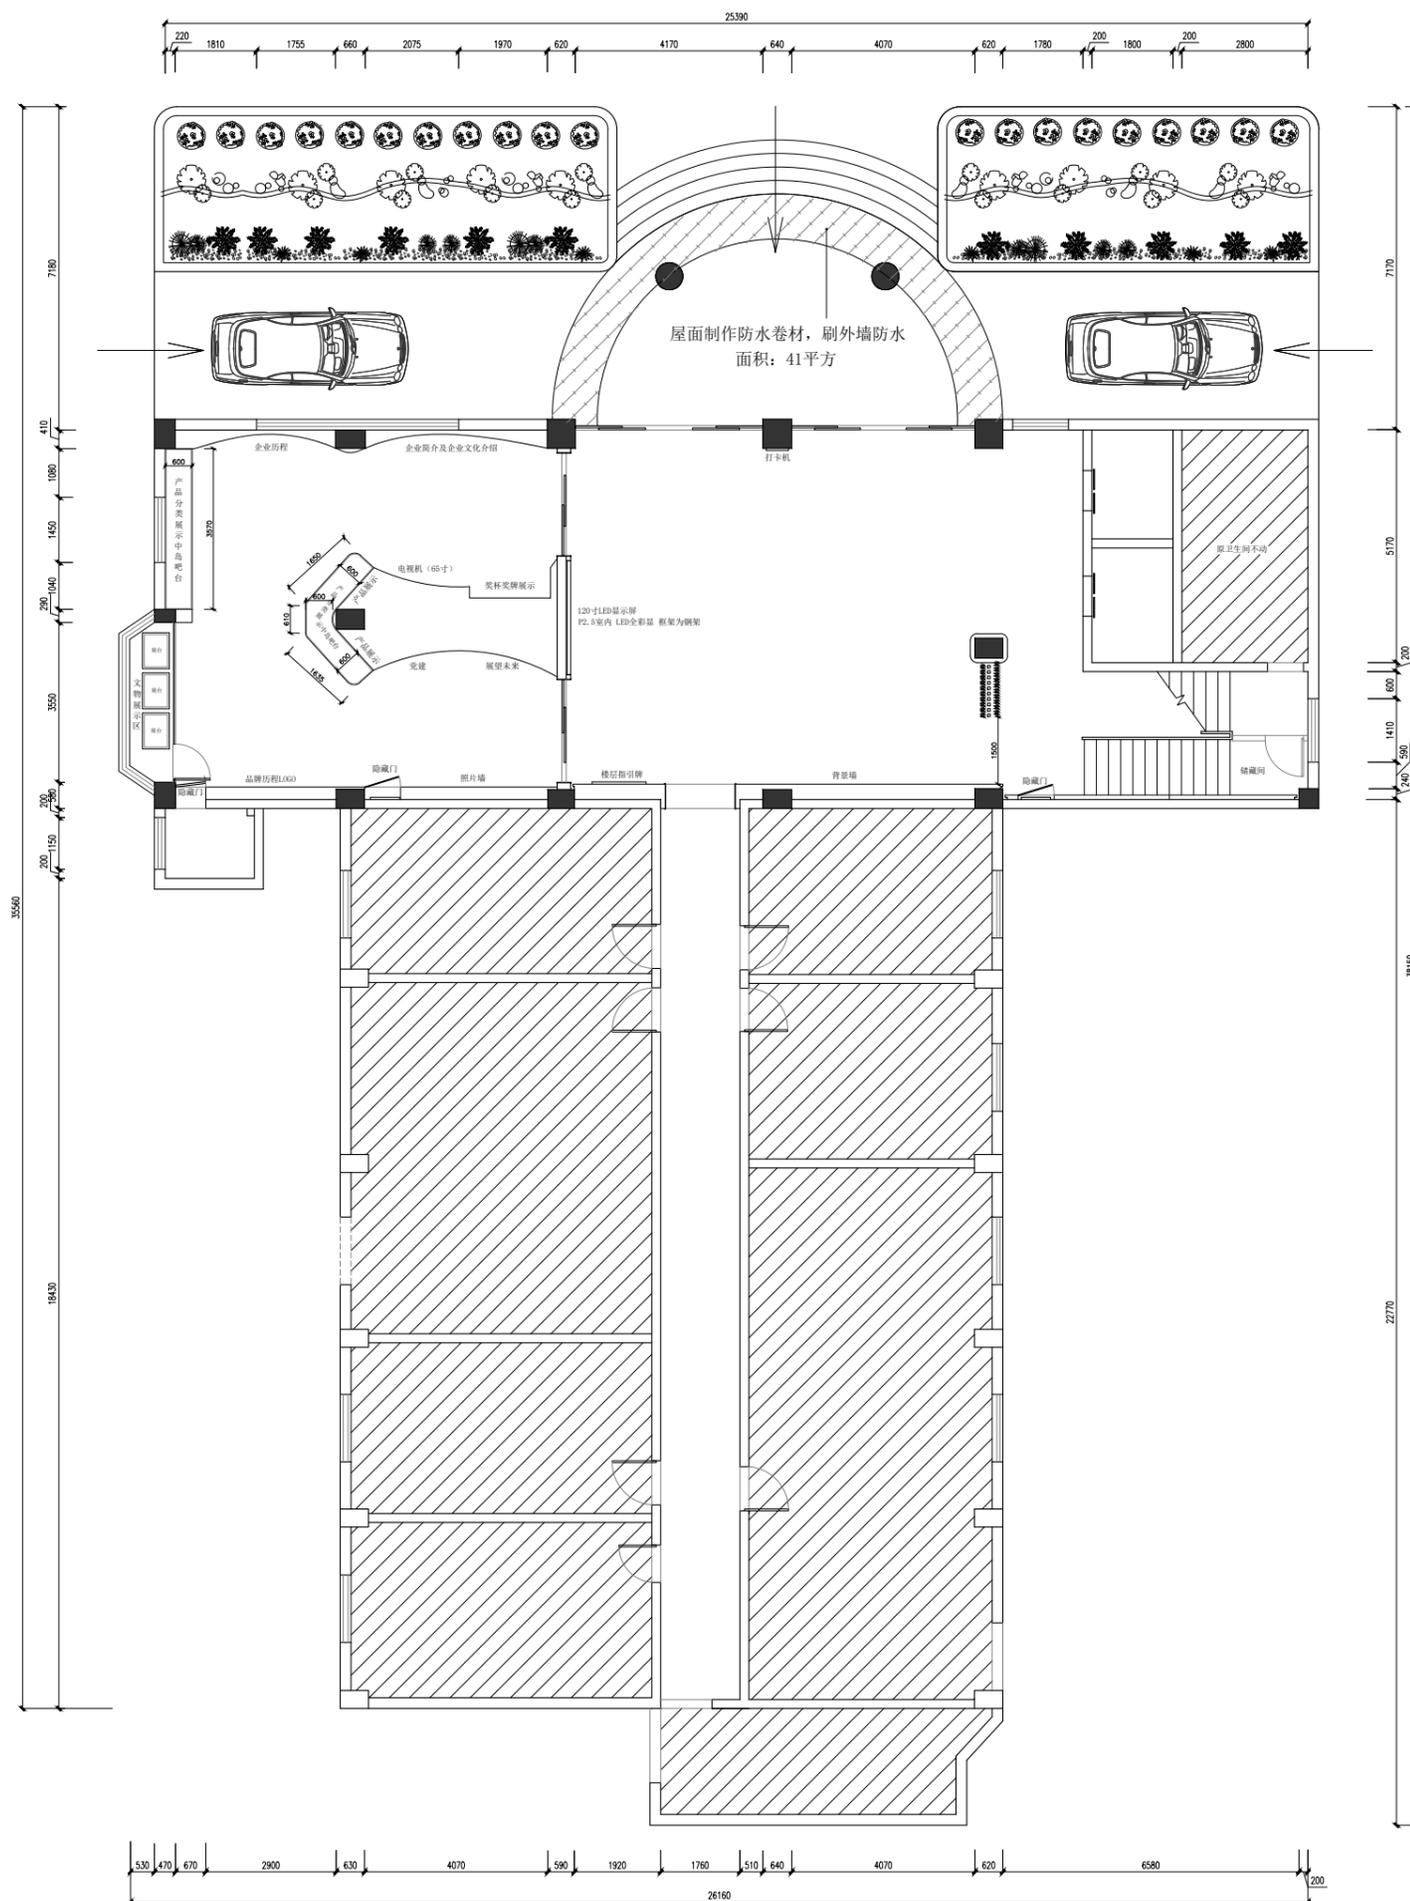

项目名称: 水仙制药办公楼厂史馆平面施工图

建设单位:

甲方确认:

审定: 林宽辉 校对:

设计: 制图:

审核: 黄丽 比例:

图纸专用章:


备注:

1. 全部设计图纸及说明版权属于福建巧夺天工装饰工程有限公司所有, 未经本公司书面同意, 不得使用、抄袭、翻印及实施。
2. 所有尺寸均需作实地核对, 查核尺寸有差距或实际与图纸不符合时, 应在第一时间通知设计师。
3. 所有尺寸均以毫米计算, 任何情况下不得按照比例度量, 一切以图内数字为准。
4. 装饰工程施工与暖通、消防、安防等专业图纸密切配合施工, 发现矛盾及时组织有关方面共同协商解决。
5. 所有工程须按最新图纸施工。
6. 未经盖章, 本图不可作为施工依据。

图名: 地面材质图

日期: 2024. 10. 18

图号: PL-05

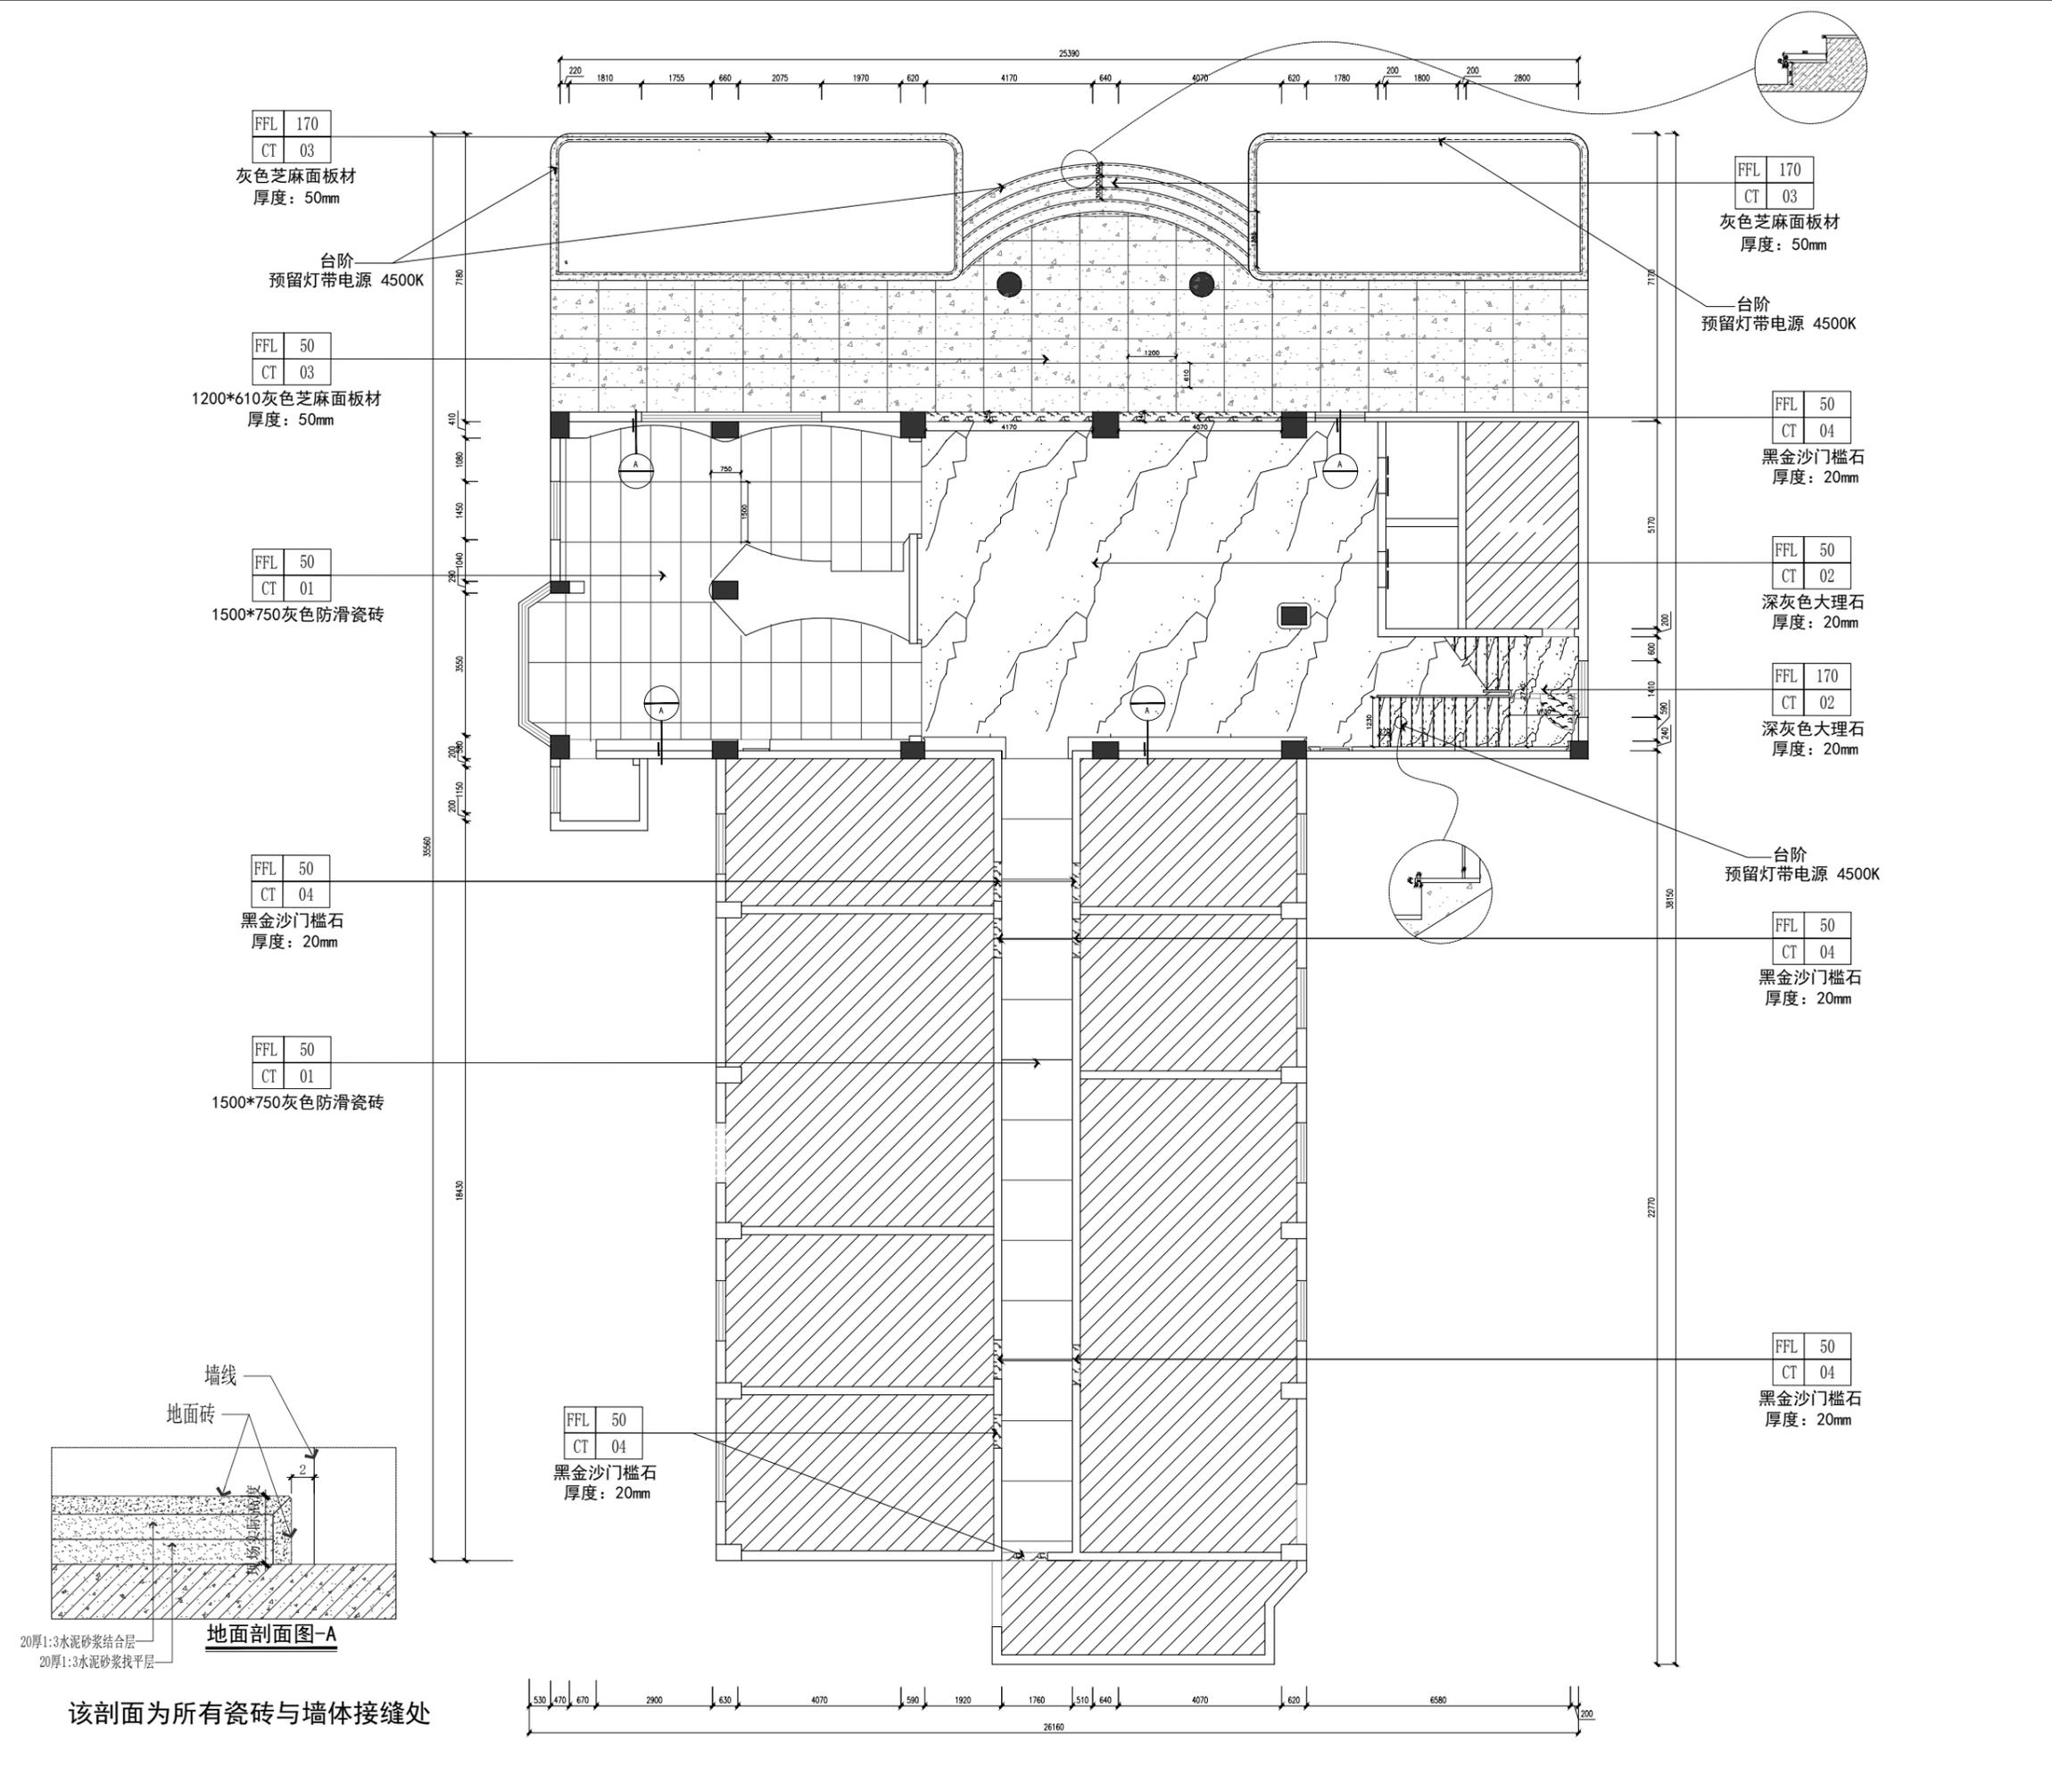

项目名称: 水仙制药办公楼厂史馆平面施工图

建设单位:

甲方确认:

审定: 林宽辉 校对:

设计: 制图:

审核: 黄丽 比例:

图纸专用章:



备注:

- 全部设计图纸及说明版权属于福建巧夺天工装饰工程有限公司所有, 未经本公司书面同意, 不得使用、抄袭、翻印及实施。
- 所有尺寸均需作实地核对, 查核尺寸有差距或实际与图纸不符合时, 应在第一时间通知设计师。
- 所有尺寸均以毫米计算, 任何情况下不得按照比例度量, 一切以图内数字为准。
- 装饰工程施工与暖通、消防、安防等专业图纸密切配合施工, 发现矛盾及时组织有关方面共同协商解决。
- 所有工程须按最新图纸施工。
- 未经盖章, 本图不可作为施工依据

图名: 天棚布置图

日期: 2024. 10. 18

图号: PL-06

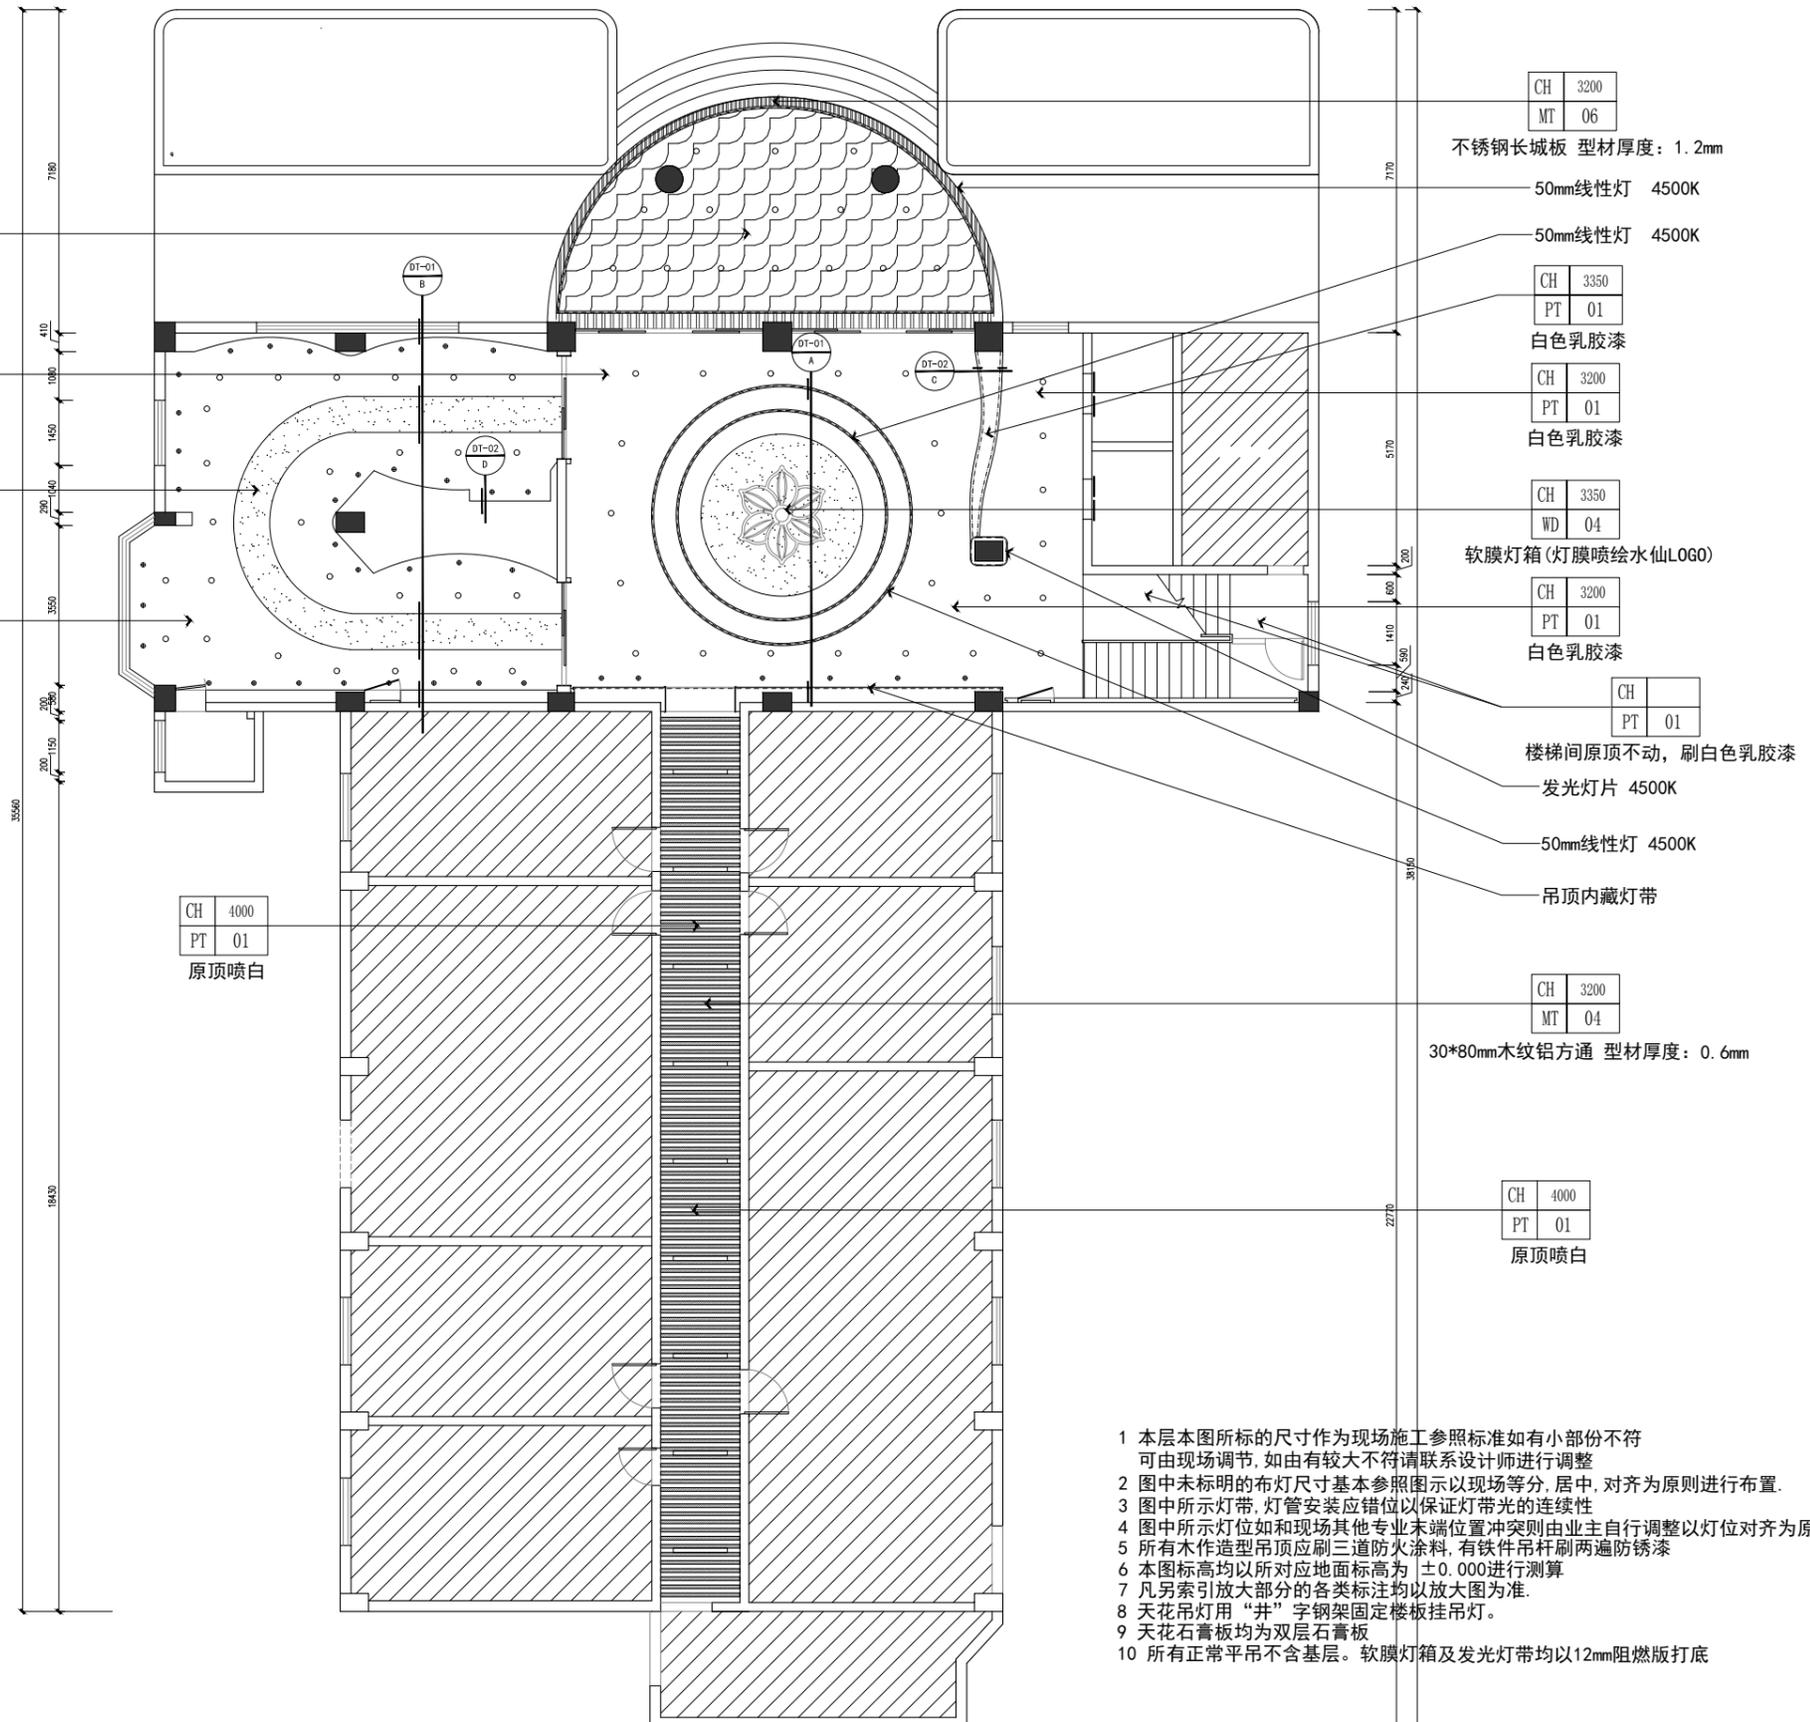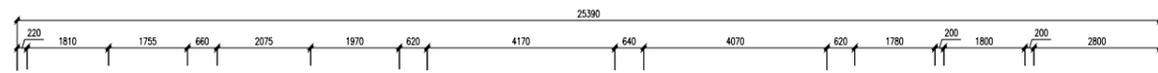

CH	3200
MT	06

不锈钢长城板 型材厚度: 1.2mm

50mm线性灯 4500K

50mm线性灯 4500K

CH	3350
PT	01

白色乳胶漆

CH	3200
PT	01

白色乳胶漆

CH	3350
WD	04

软膜灯箱(灯膜喷绘水仙LOGO)

CH	3200
PT	01

白色乳胶漆

CH	
PT	01

楼梯间原顶不动, 刷白色乳胶漆

发光灯片 4500K

50mm线性灯 4500K

吊顶内藏灯带

CH	3200
MT	04

30*80mm木纹铝方通 型材厚度: 0.6mm

CH	4000
PT	01

原顶喷白

CH	3350
MT	05

水波纹不锈钢板 型材厚度: 1.2mm

CH	3200
PT	01

白色乳胶漆

CH	3200
WD	04

软膜灯箱

CH	3200
PT	01


白色乳胶漆

CH	4000
PT	01


原顶喷白

编号	图例	图例说明	备注
	⊕	可调角度射灯	3000K 10W 光束角8°
	⊙	筒灯	3500K 24W
	---	LED灯带	4500K
	—	LED线灯	4500K
	▬	长条灯	(选样)

灯具结合现场实际情况安装
灯具安装高度为3200mm
音响系统由厂家深化出图

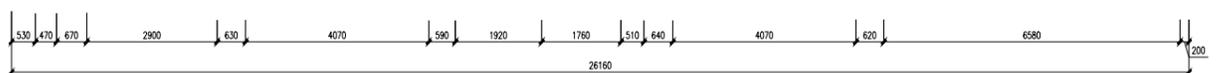

- 本层本图所标的尺寸作为现场施工参照标准如有小部份不符可由现场调节, 如有较大不符请联系设计师进行调整
- 图中未标明的布灯尺寸基本参照图例以现场等分, 居中, 对齐为原则进行布置
- 图中所示灯带, 灯管安装应错位以保证灯带光的连续性
- 图中所示灯位如和现场其他专业末端位置冲突则由业主自行调整以灯位对齐为原则
- 所有木作造型吊顶应刷三道防火涂料, 有铁件吊杆刷两遍防锈漆
- 本图标高均以所对应地面标高为 ±0.000 进行测算
- 凡另索引放大部分的各类标注均以放大图为准
- 天花吊灯用“井”字钢架固定楼板挂吊灯
- 天花石膏板均为双层石膏板
- 所有正常吊平不含基层, 软膜灯箱及发光灯带均以12mm阻燃版打底

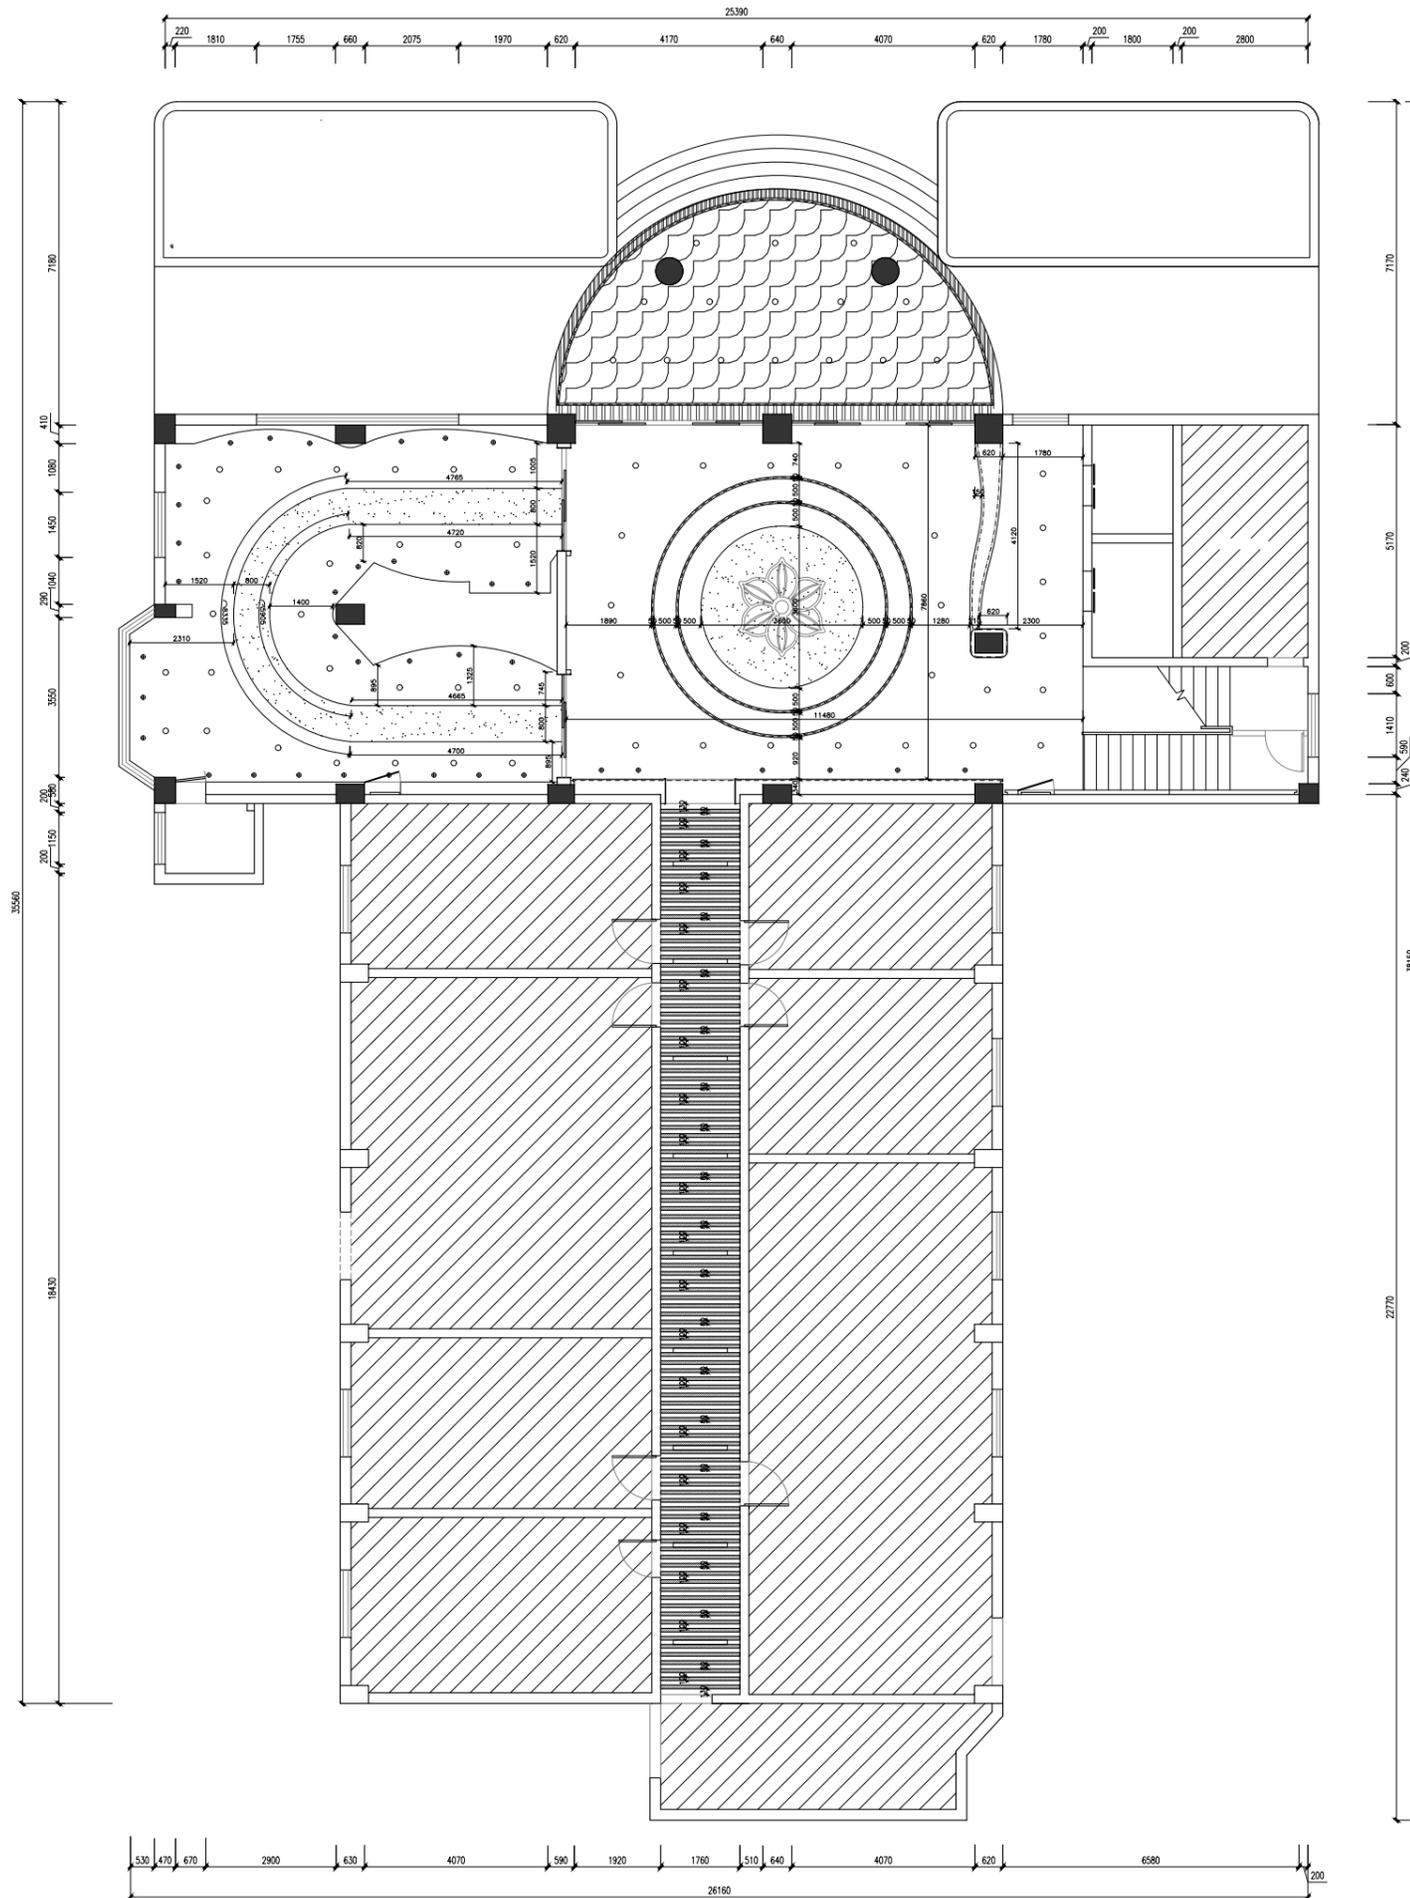

巧夺天工

QDTG AGENCY 全案设计执行机构

国家乙级设计单位 国家二级施工企业

福州公司: 福州市鼓楼区道山西路
省电影制片厂1号红楼1-3层
☎: 0591-88867887

厦门公司: 厦门市湖里区机场北路
翠林中心11座1-2层
☎: 0592-3930592

项目名称: 水仙制药办公楼厂史馆平面施工图

建设单位:

甲方确认:

审定: 林宽辉

校对:

设计:

制图:

审核: 黄丽

比例:

图纸专用章:

备注:

1. 全部设计图纸及说明版权属于福建巧夺天工装饰工程有限公司所有, 未经本公司书面同意, 不得使用、抄袭、翻印及实施。
2. 所有尺寸均需作实地核对, 查核尺寸有差距或实际与图纸不符合时, 应在第一时间通知设计师。
3. 所有尺寸均以毫米计算, 任何情况下不得按照比例度量, 一切以图内数字为准。
4. 装饰工程施工与暖通、消防、安防等专业图纸密切配合施工, 发现矛盾及时组织有关方面共同协商解决。
5. 所有工程须按最新图纸施工。
6. 未经盖章, 本图不可作为施工依据。

图名: 天棚定位图

日期: 2024. 10. 18

图号: PL-07

项目名称: 水仙制药办公楼厂史馆平面施工图

建设单位:

甲方确认:

审定: 林宽辉

校对:

设计:

制图:

审核: 黄丽

比例:

图纸专用章:


备注:

- 全部设计图纸及说明版权属于福建巧夺天工装饰工程有限公司所有, 未经本公司书面同意, 不得使用、抄袭、翻印及实施。
- 所有尺寸均需作实地核对, 查核尺寸有差距或实际与图纸不符合时, 应在第一时间通知设计师。
- 所有尺寸均以毫米计算, 任何情况下不得按照比例度量, 一切以图内数字为准。
- 装饰工程施工与暖通、消防、安防等专业图纸密切配合施工, 发现矛盾及时组织有关方面共同协商解决。
- 所有工程须按最新图纸施工。
- 未经盖章, 本图不可作为施工依据。

图名: 灯具定位图

日期: 2024.10.18

图号: PL-08

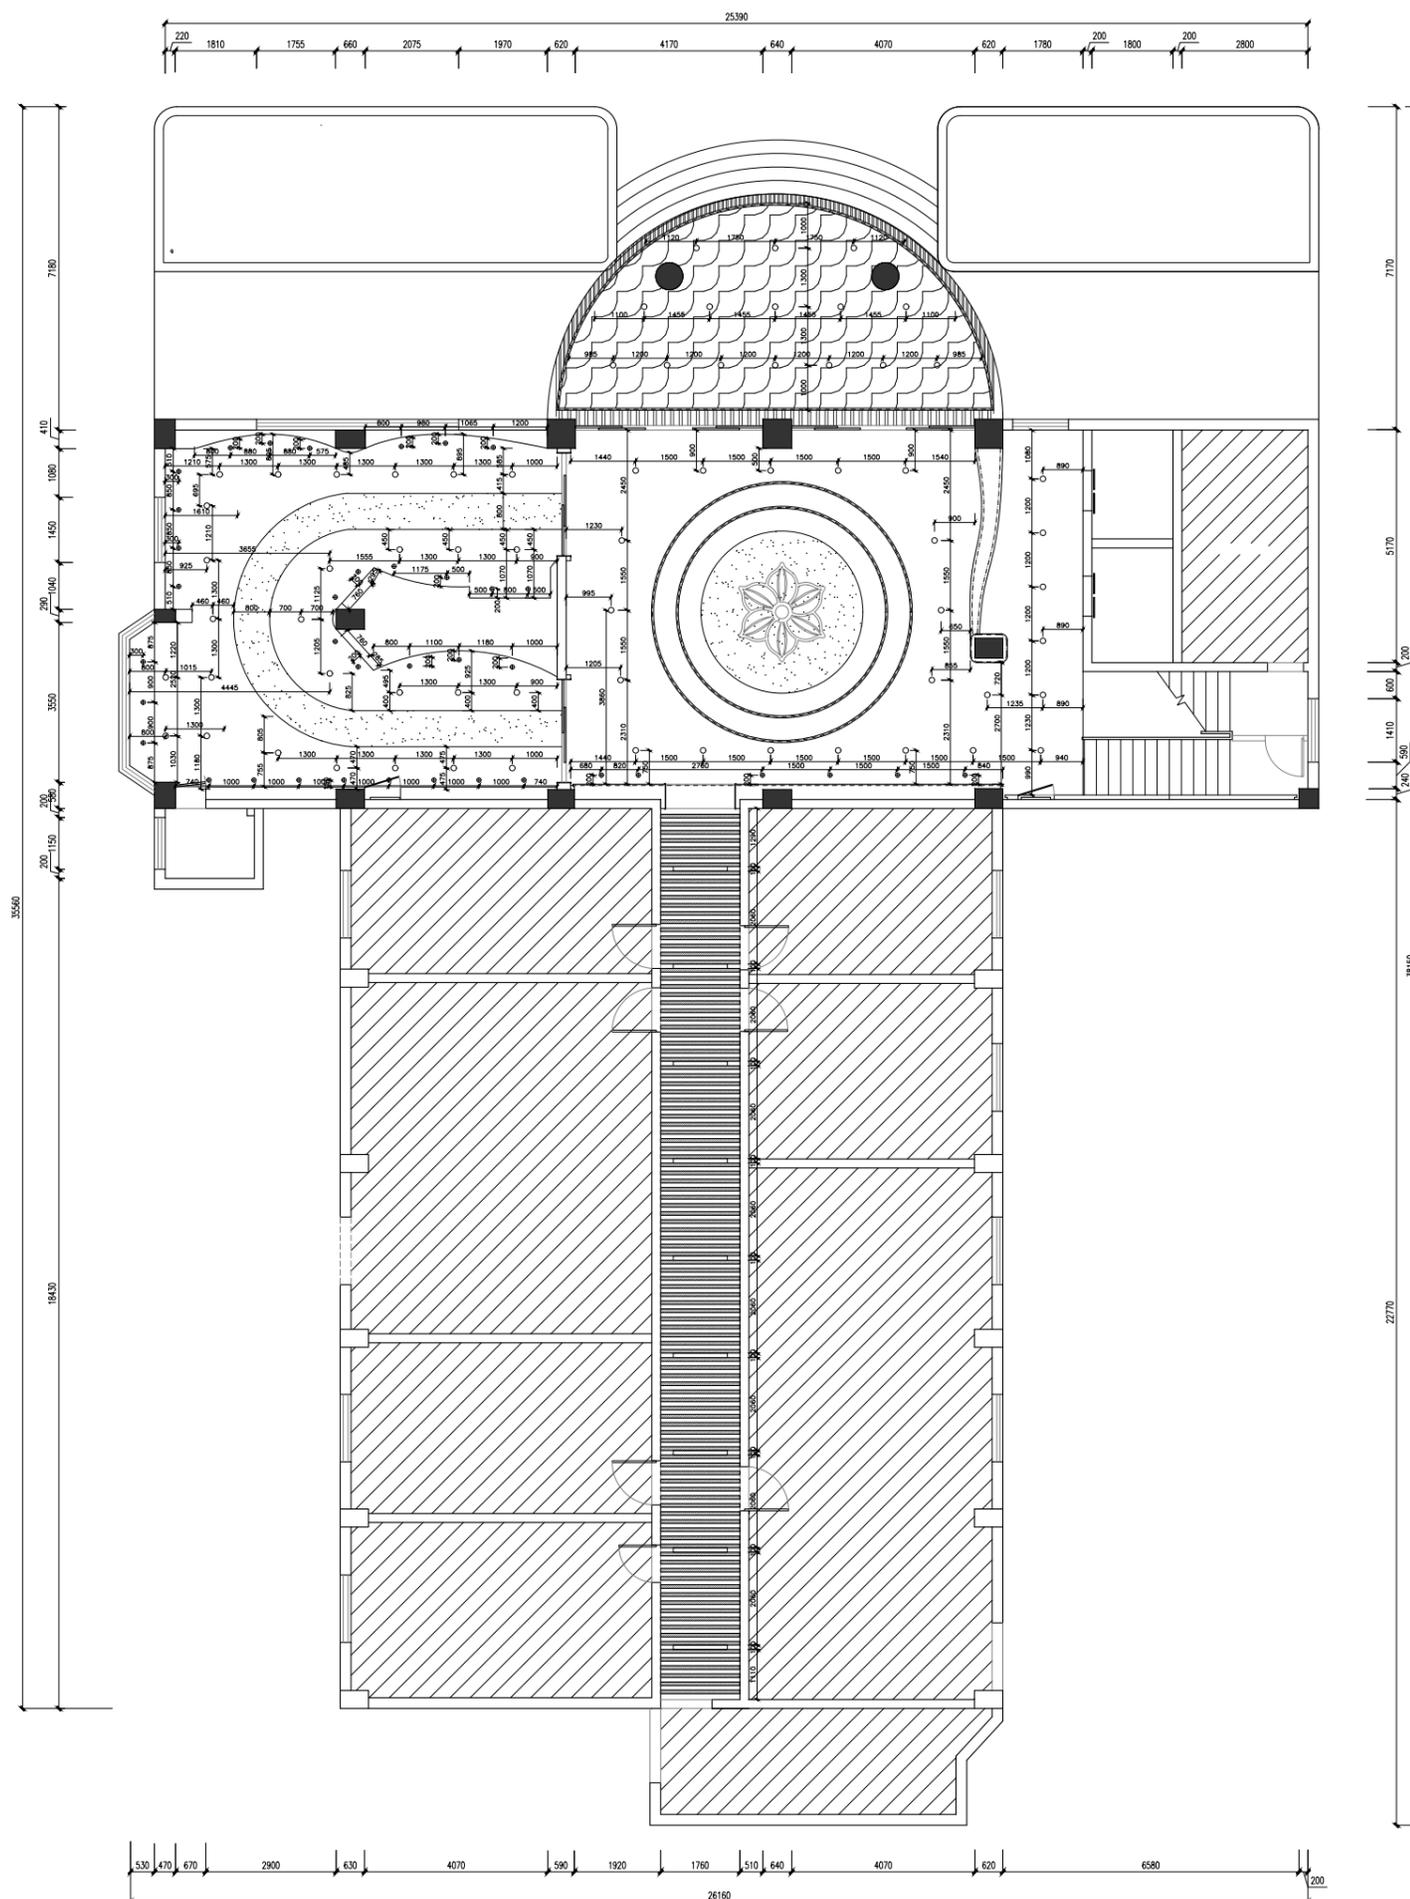

编号	图例	图例说明	备注
	⊕	可调角度射灯	3000K 10W 光束角8°
	⊙	筒灯	3500K 24W
	—	LED灯带	4500K
	—	LED线灯	4500K
	▭	长条灯	1200*100*100mm

灯具结合现场实际情况安装
灯具安装高度为3200mm
音响系统由厂家深化出图

项目名称: 水仙制药办公楼厂史馆平面施工图

建设单位:

甲方确认:

审定: 林宽辉

校对:

设计:

制图:

审核: 黄丽

比例:

图纸专用章:


备注:

- 全部设计图纸及说明版权属于福建巧夺天工装饰工程有限公司所有, 未经本公司书面同意, 不得使用、抄袭、翻印及实施。
- 所有尺寸均需作实地核对, 查核尺寸有差距或实际与图纸不符合时, 应在第一时间通知设计师。
- 所有尺寸均以毫米计算, 任何情况下不得按照比例度量, 一切以图内数字为准。
- 装饰工程施工与暖通、消防、安防等专业图纸密切配合施工, 发现矛盾及时组织有关方面共同协商解决。
- 所有工程须按最新图纸施工。
- 未经盖章, 本图不可作为施工依据。

图名: 灯具连线图

日期: 2024.10.18

图号: PL-09

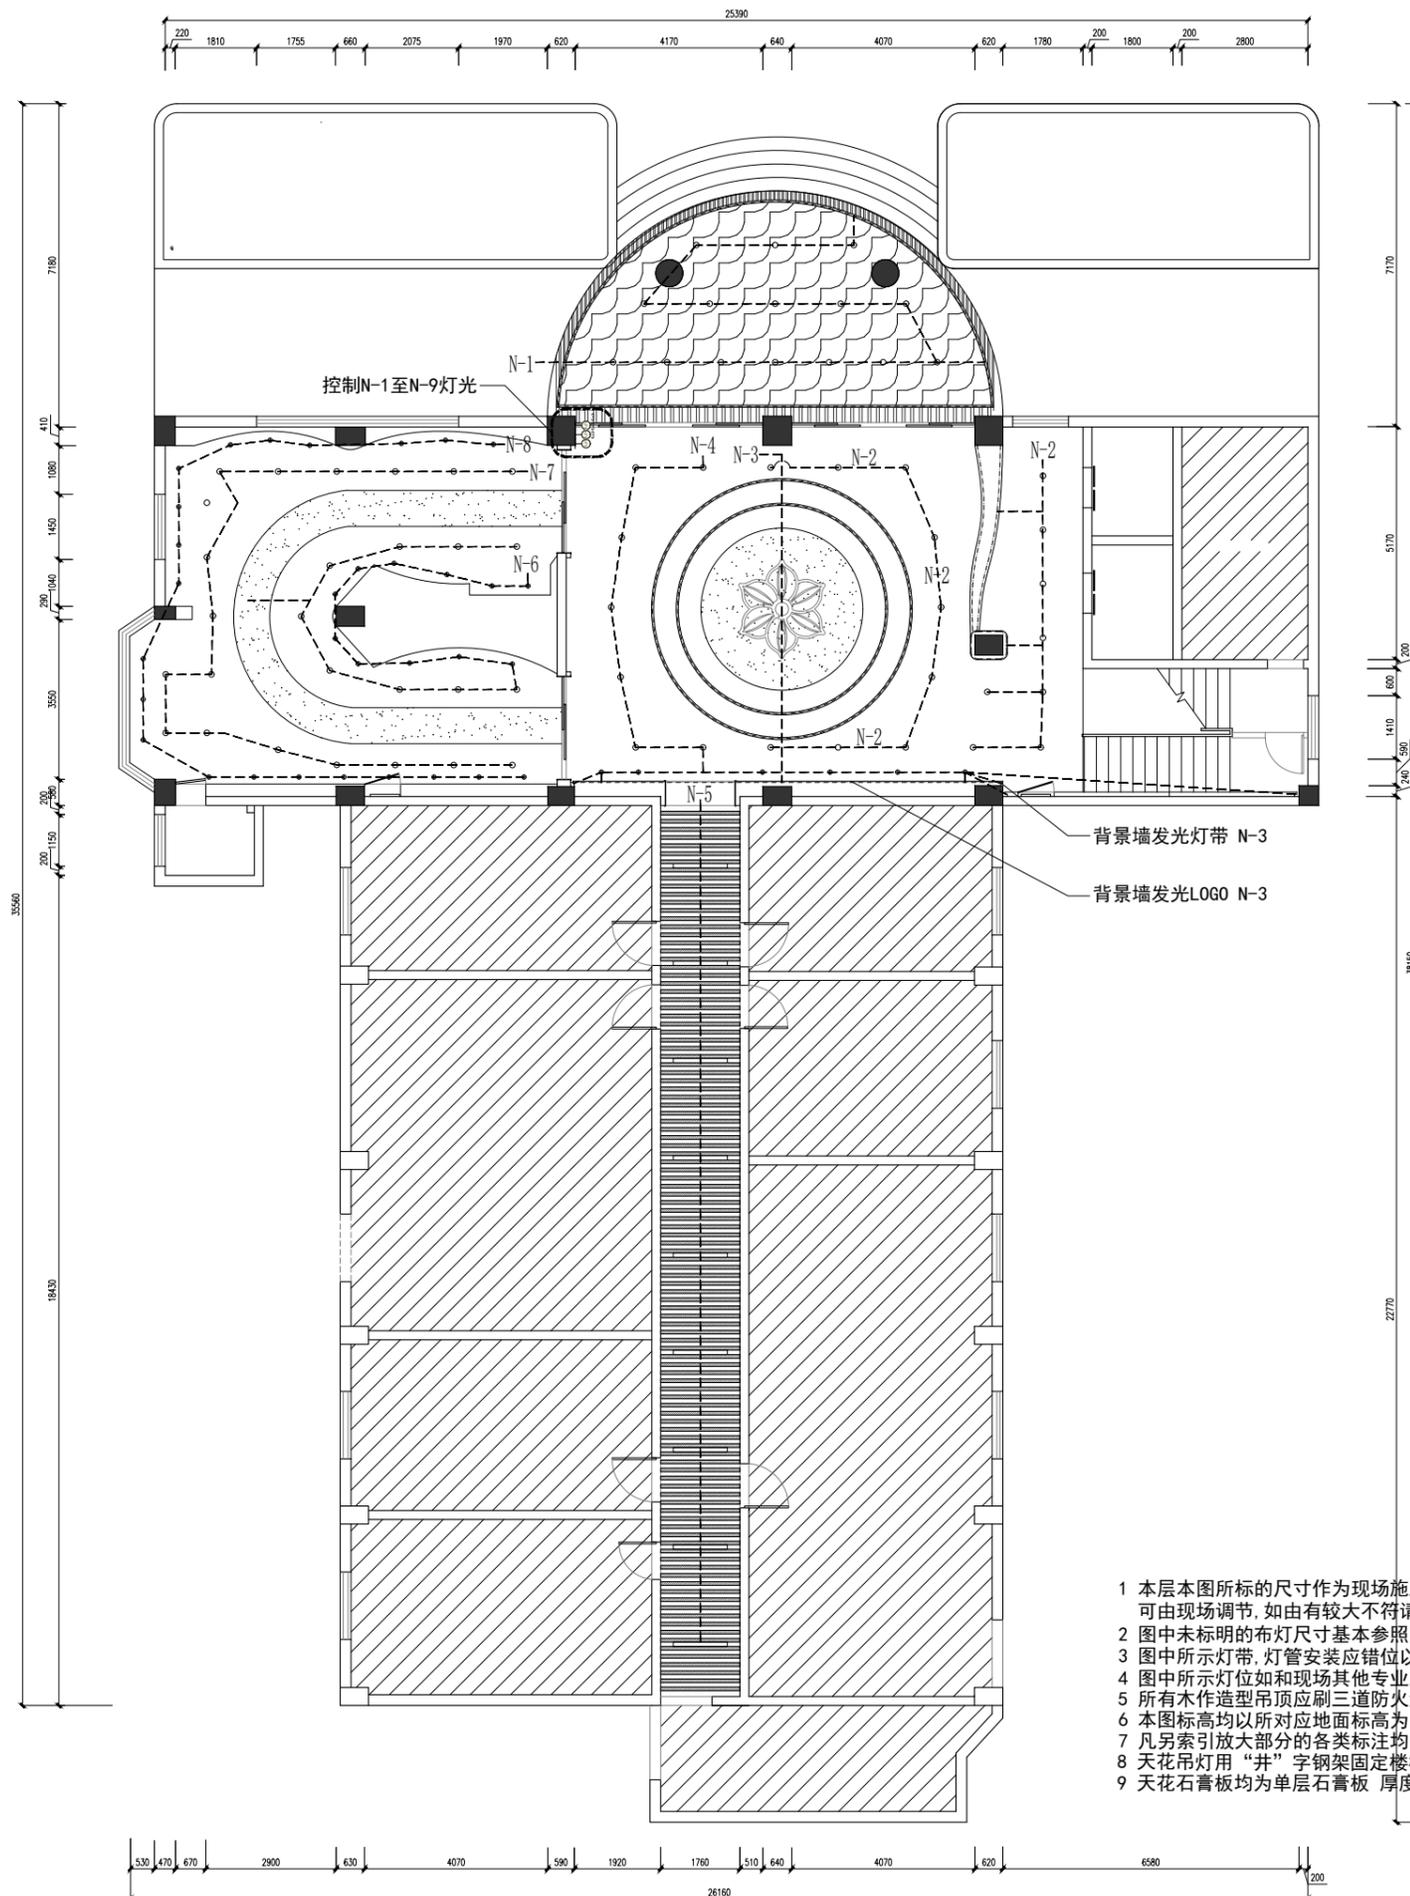

编号	图例	图例说明	备注
	⊕	可调角度射灯	3000K 10W 光束角8°
	⊙	筒灯	3500K 24W
	---	LED灯带	3000K
	---	LED线灯	3000K
	▬	长条灯	(选样)

灯具结合现场实际情况安装
灯具安装高度为3200mm
音响系统由厂家深化出图

- 本层本图所标的尺寸作为现场施工参照标准如有小部份不符可由现场调节, 如由有较大不符请联系设计师进行调整。
- 图中未标明的布灯尺寸基本参照图示以现场等分, 居中, 对齐为原则进行布置。
- 图中所示灯带, 灯管安装应错位以保证灯带光的连续性。
- 图中所示灯位如和现场其他专业末端位置冲突则由业主自行调整以灯位对齐为原则。
- 所有木作造型吊顶应刷三道防火涂料, 有铁件吊杆刷两遍防锈漆。
- 本图标高均以所对应地面标高为 ±0.000 进行测算。
- 凡另索引放大部分的各类标注均以放大图为准。
- 天花吊灯用“井”字钢架固定楼板挂吊灯。
- 天花石膏板均为单层石膏板 厚度: 9.5mm

项目名称: 水仙制药办公楼厂史馆平面施工图

建设单位:

甲方确认:

审定: 林宽辉

校对:

设计:

制图:

审核: 黄丽

比例:

图纸专用章:


备注:

- 全部设计图纸及说明版权属于福建巧夺天工装饰工程有限公司所有, 未经本公司书面同意, 不得使用、抄袭、翻印及实施。
- 所有尺寸均需作实地核对, 查核尺寸有差距或实际与图纸不符合时, 应在第一时间通知设计师。
- 所有尺寸均以毫米计算, 任何情况下不得按照比例度量, 一切以图内数字为准。
- 装饰工程施工与暖通、消防、安防等专业图纸密切配合施工, 发现矛盾及时组织有关方面共同协商解决。
- 所有工程须按最新图纸施工。
- 未经盖章, 本图不可作为施工依据

图名: 强弱电布置图

日期: 2024.10.18

图号: PL-10

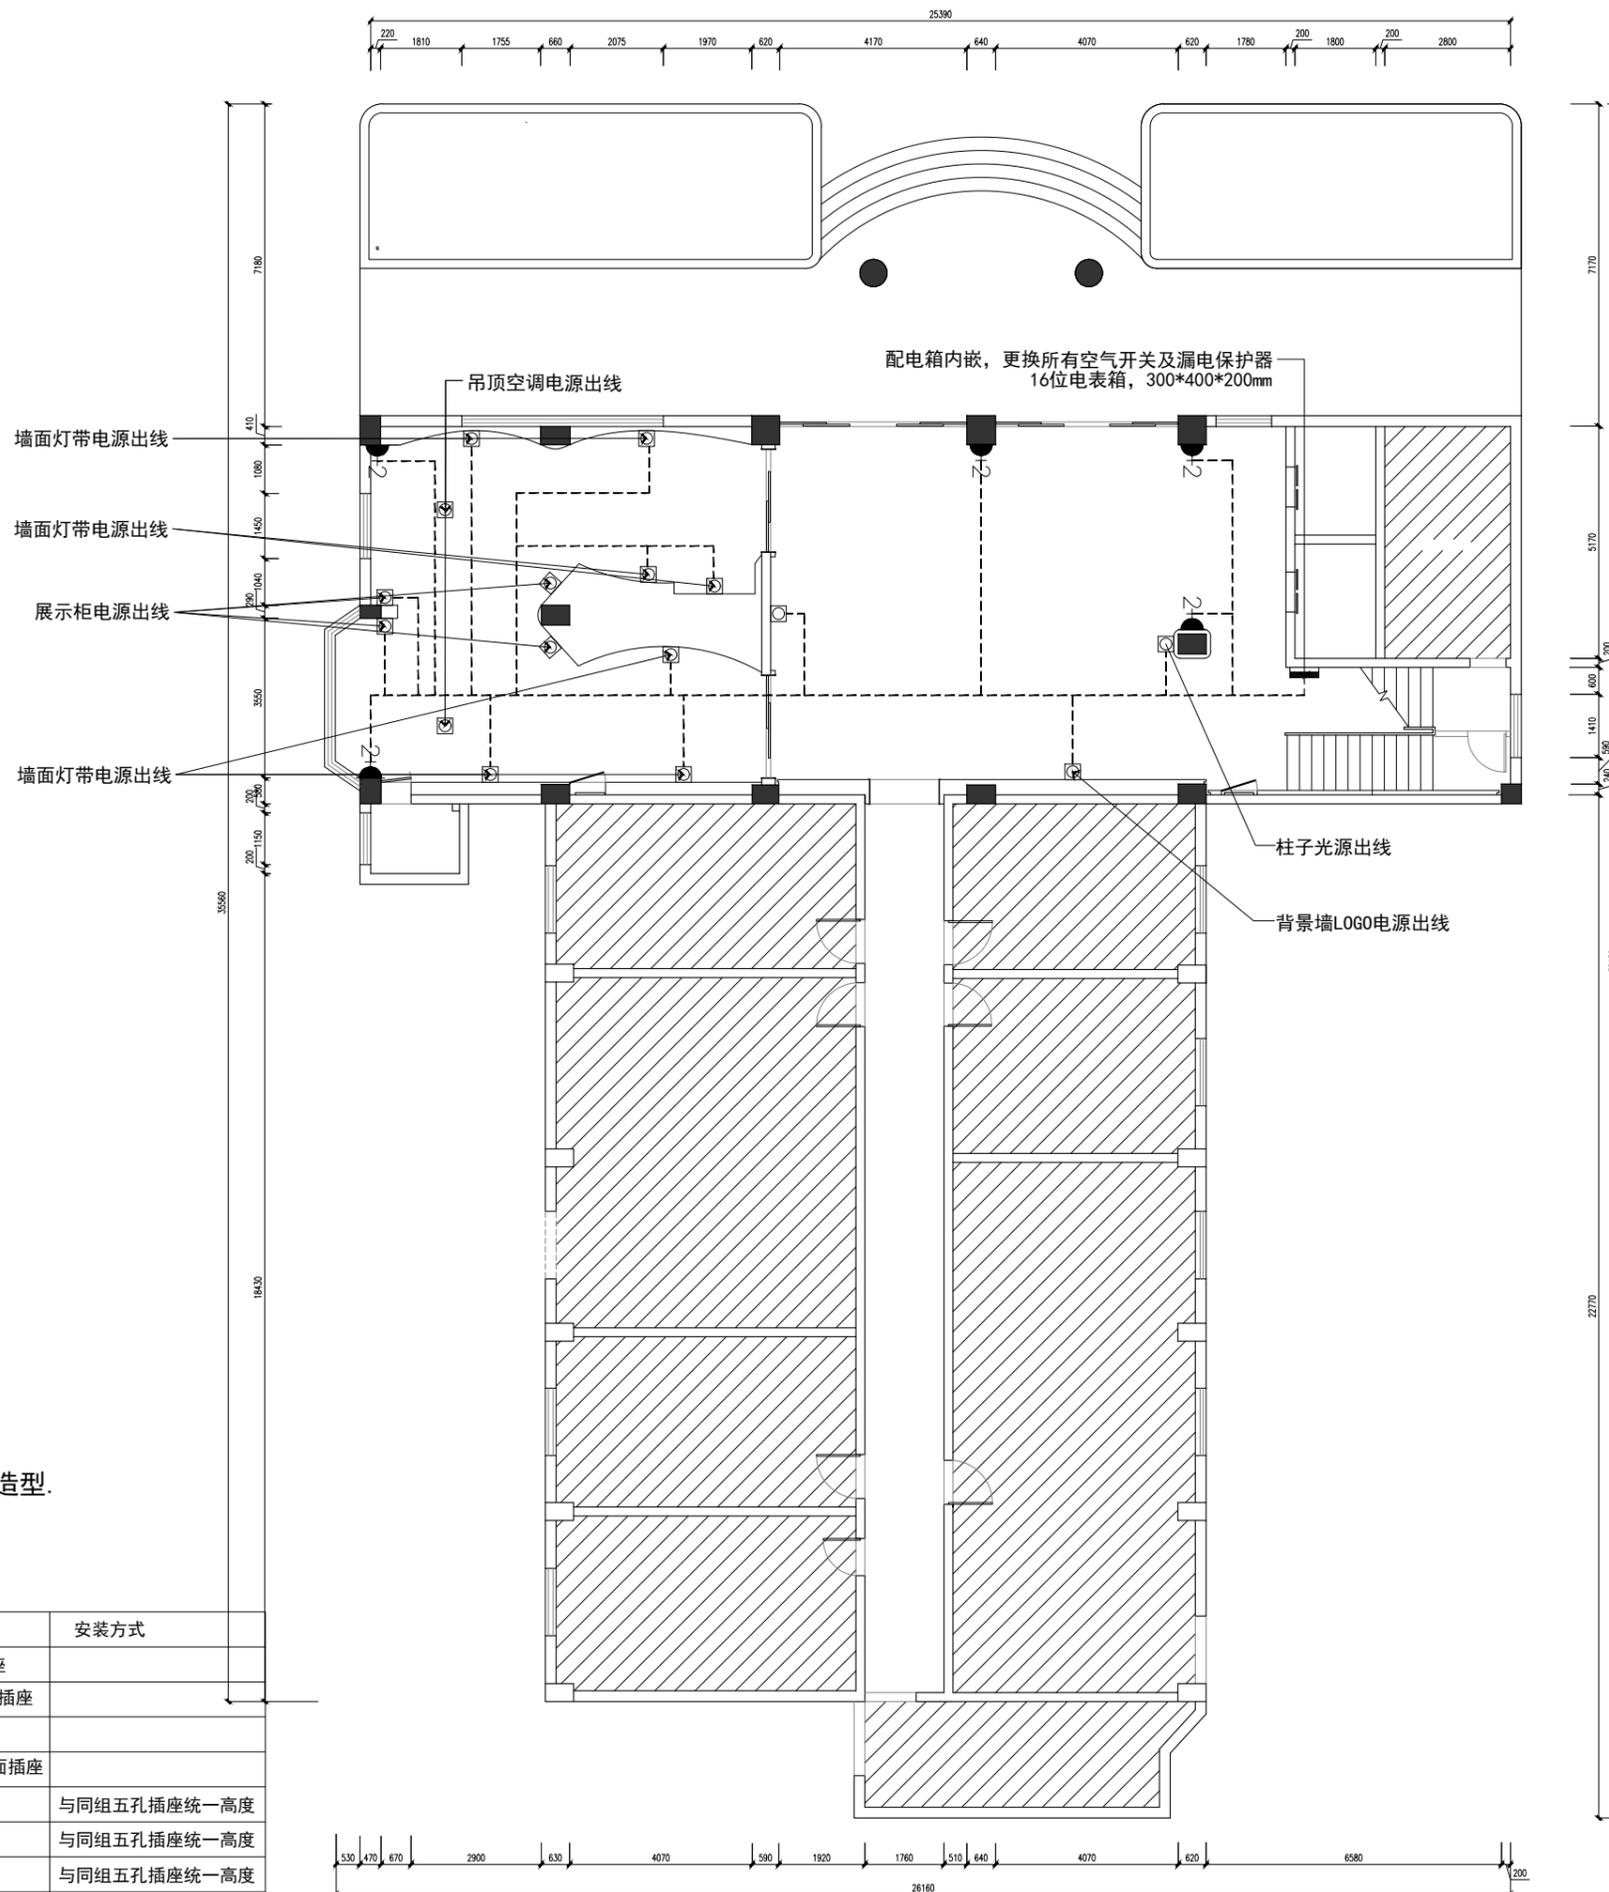

注:
1. 墙面插座定位必须注意立面造型。
2. 无线网络覆盖全一楼敷设

图例	名称	安装方式	图例	名称	安装方式
▶+1	通用五孔插座	距地300mm	⊗	地面五孔插座	
▶+2	通用五孔插座	距地650mm	⊗DT	地面电话+网络插座	
▶+3	通用五孔插座	距地900mm	⊗C	地面网络插座	
▶+4	通用五孔插座	距地1300mm	⊗EPIC	多媒体数据地面插座	
▶+5	带USB插座	距地650mm	◀Fax	传真插座	与同组五孔插座统一高度
▶+6	通用五孔插座	电动窗帘接线盒	▶+DT	电话+网络插座	与同组五孔插座统一高度
▬	配电箱	距地1800mm	⊗TV	电视数据插座	与同组五孔插座统一高度
⊗	多媒体数据插座		▶+C	网络插座	与同组五孔插座统一高度
▶+D	电话接线盒	与同组开关统一高度	⊗	强电出线端	墙面地面吊顶出线

项目名称: 水仙制药办公楼厂史馆平面施工图

建设单位:

甲方确认:

审定: 林宽辉

校对:

设计:

制图:

审核: 黄丽

比例:

图纸专用章:


备注:

- 全部设计图纸及说明版权属于福建巧夺天工装饰工程有限公司所有, 未经本公司书面同意, 不得使用、抄袭、翻印及实施。
- 所有尺寸均需作实地核对, 查核尺寸有差距或实际与图纸不符合时, 应在第一时间通知设计师。
- 所有尺寸均以毫米计算, 任何情况下不得按照比例度量, 一切以图内数字为准。
- 装饰工程施工与暖通、消防、安防等专业图纸密切配合施工, 发现矛盾及时组织有关方面共同协商解决。
- 所有工程须按最新图纸施工。
- 未经盖章, 本图不可作为施工依据。

图名: 监控点位图

日期: 2024.10.18

图号: PL-11

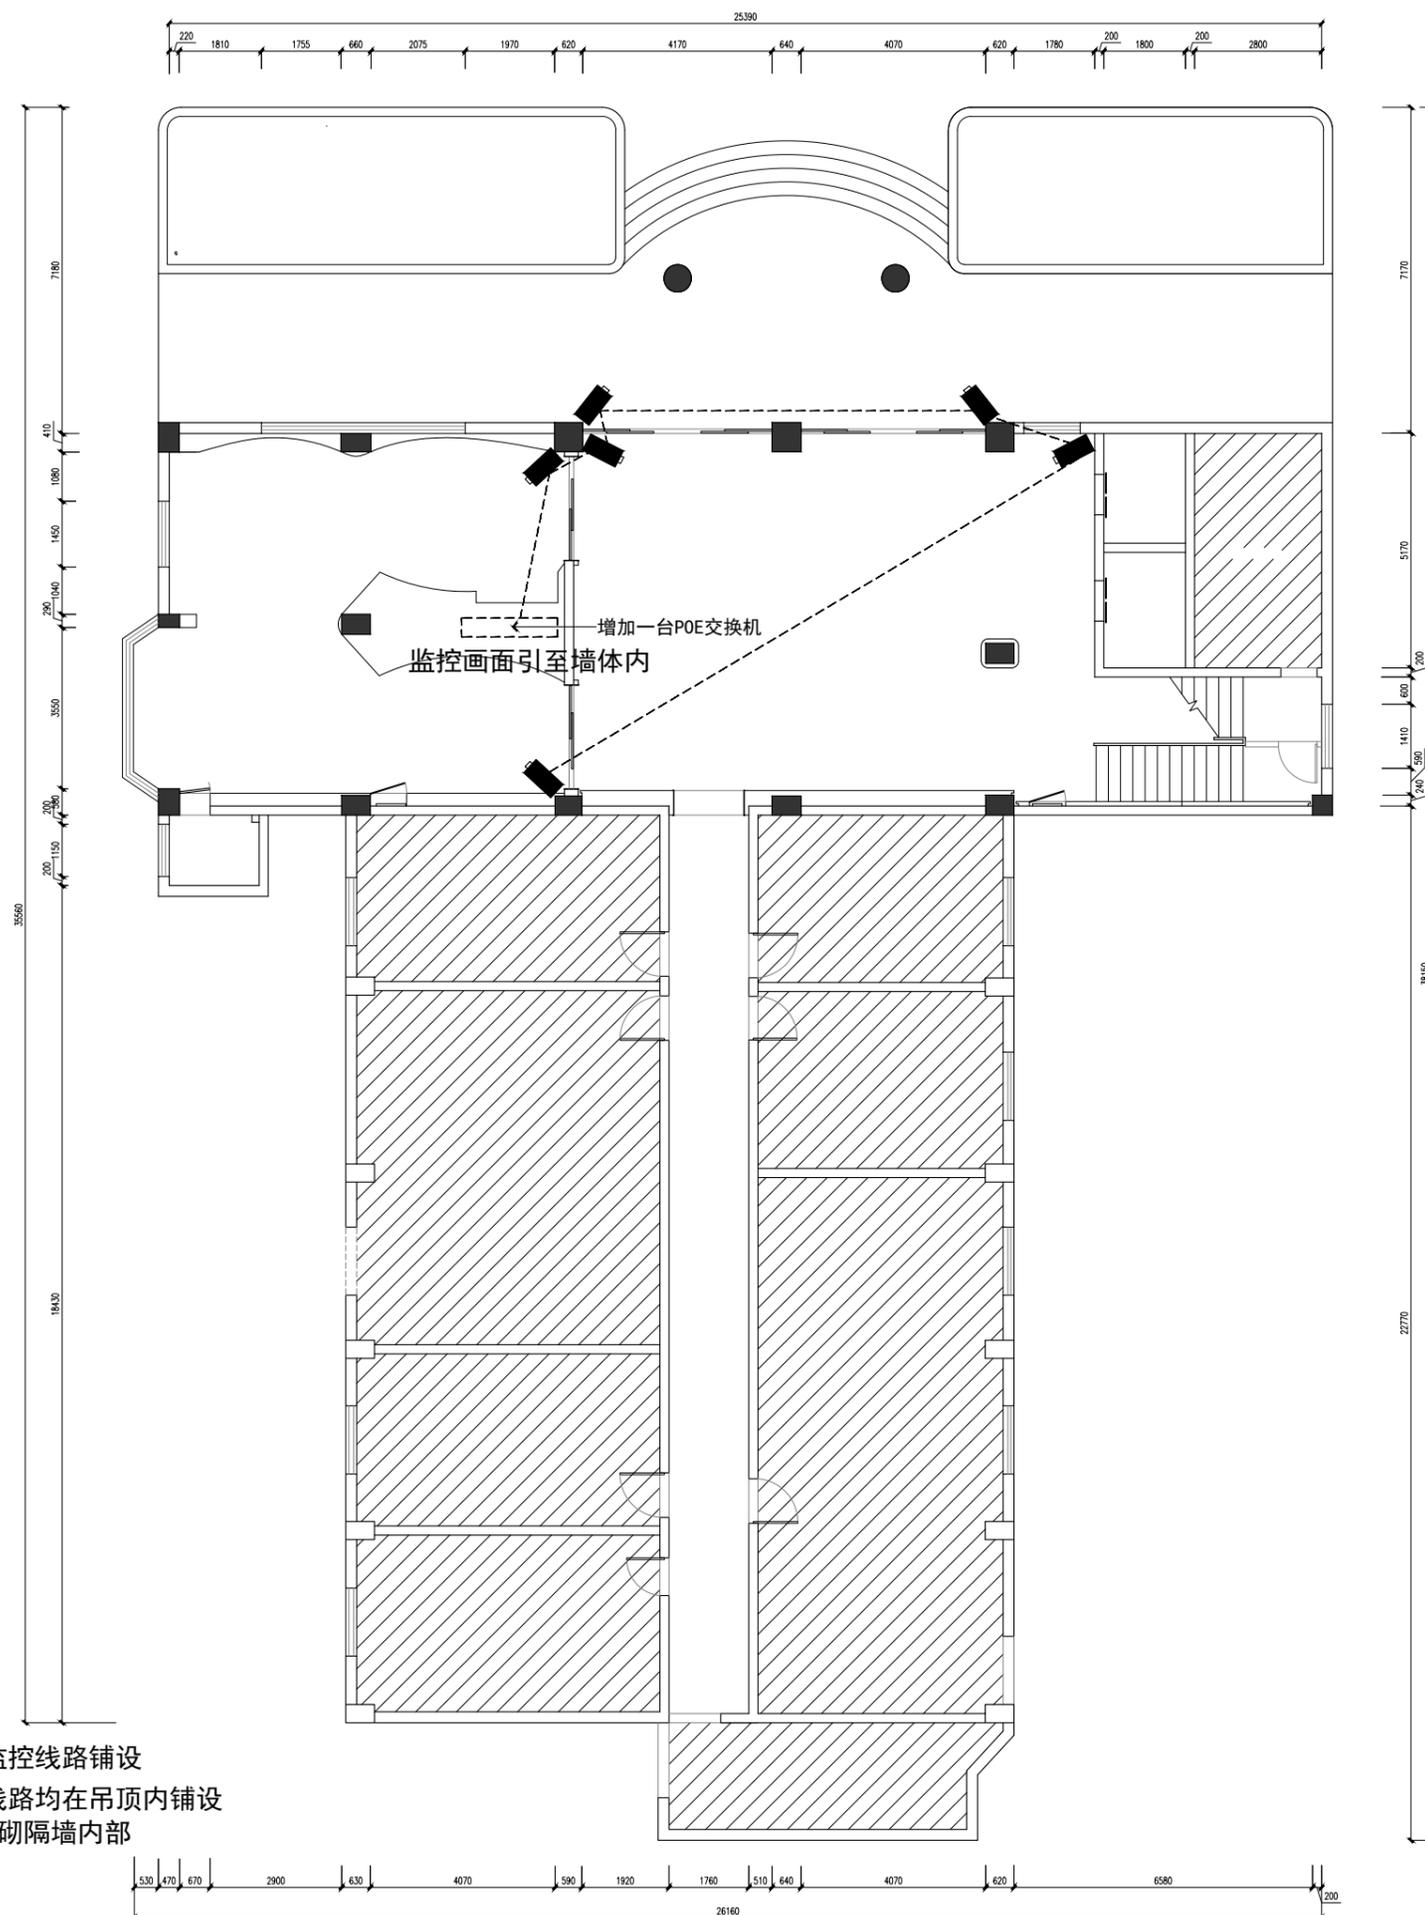

注:

- 监控系统均为海康威视品牌
- JDG25同管敷设, 专用视频监控线路铺设
- 增加一台POE交换机, 所有线路均在吊顶内铺设
交换机位置放置在厂史室新砌隔墙内部

项目名称: 水仙制药办公楼厂史馆平面施工图

建设单位:

甲方确认:

审定: 林宽辉

校对:

设计:

制图:

审核: 黄丽

比例:

图纸专用章:


备注:

- 全部设计图纸及说明版权属于福建巧夺天工装饰工程有限公司所有, 未经本公司书面同意, 不得使用、抄袭、翻印及实施。
- 所有尺寸均需作实地核对, 查核尺寸有差距或实际与图纸不符合时, 应在第一时间通知设计师。
- 所有尺寸均以毫米计算, 任何情况下不得按照比例度量, 一切以图内数字为准。
- 装饰工程施工与暖通、消防、安防等专业图纸密切配合施工, 发现矛盾及时组织有关方面共同协商解决。
- 所有工程须按最新图纸施工。
- 未经盖章, 本图不可作为施工依据。

图名: 消防指示图

日期: 2024.10.18

图号: PL-12

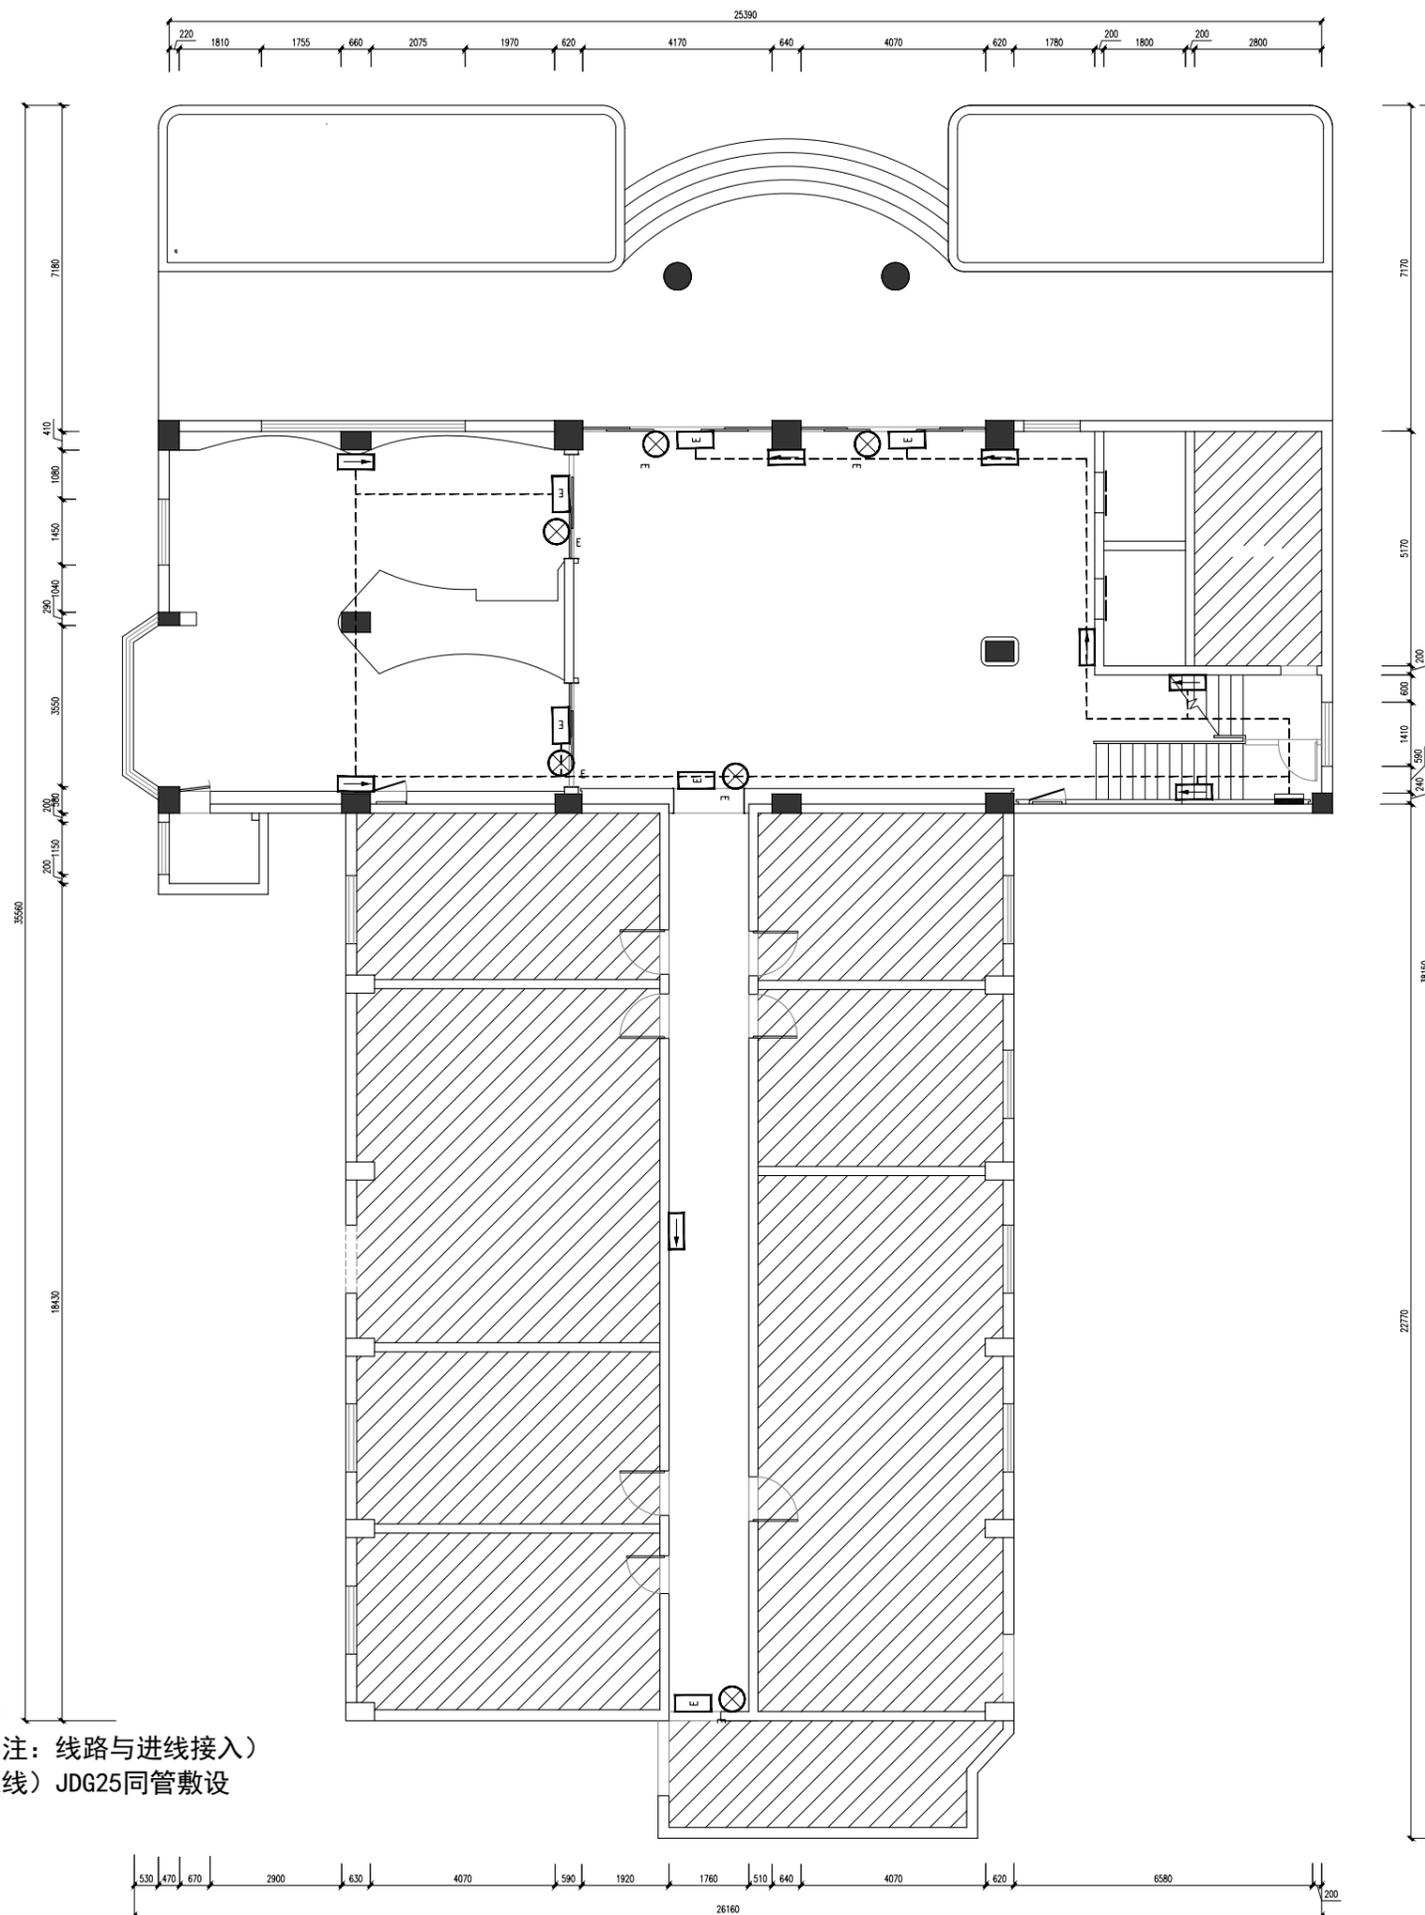

注:

- 所有喷淋头位置保持不动
- 所有烟雾感应位置保持不动
- 所有应急模块接入配电箱(注: 线路与进线接入)
- WDZBN-BYJ-3x2.5mm² (电源线) JDG25同管敷设

图例	名称	安装方式
	消防疏散指示牌	吊顶下
	应急灯	吊顶下
	安全出口指示牌	吊顶下

项目名称: 水仙制药办公楼厂史馆平面施工图

建设单位:

甲方确认:

审定: 林宽辉

校对:

设计:

制图:

审核: 黄丽

比例:

图纸专用章:


备注:

- 全部设计图纸及说明版权属于福建巧夺天工装饰工程有限公司所有, 未经本公司书面同意, 不得使用、抄袭、翻印及实施。
- 所有尺寸均需作实地核对, 查核尺寸有差距或实际与图纸不符合时, 应在第一时间通知设计师。
- 所有尺寸均以毫米计算, 任何情况下不得按照比例度量, 一切以图内数字为准。
- 装饰工程施工与暖通、消防、安防等专业图纸密切配合施工, 发现矛盾及时组织有关方面共同协商解决。
- 所有工程须按最新图纸施工。
- 未经盖章, 本图不可作为施工依据。

图名: 空调/新风布置图

日期: 2024.10.18

图号: PL-13

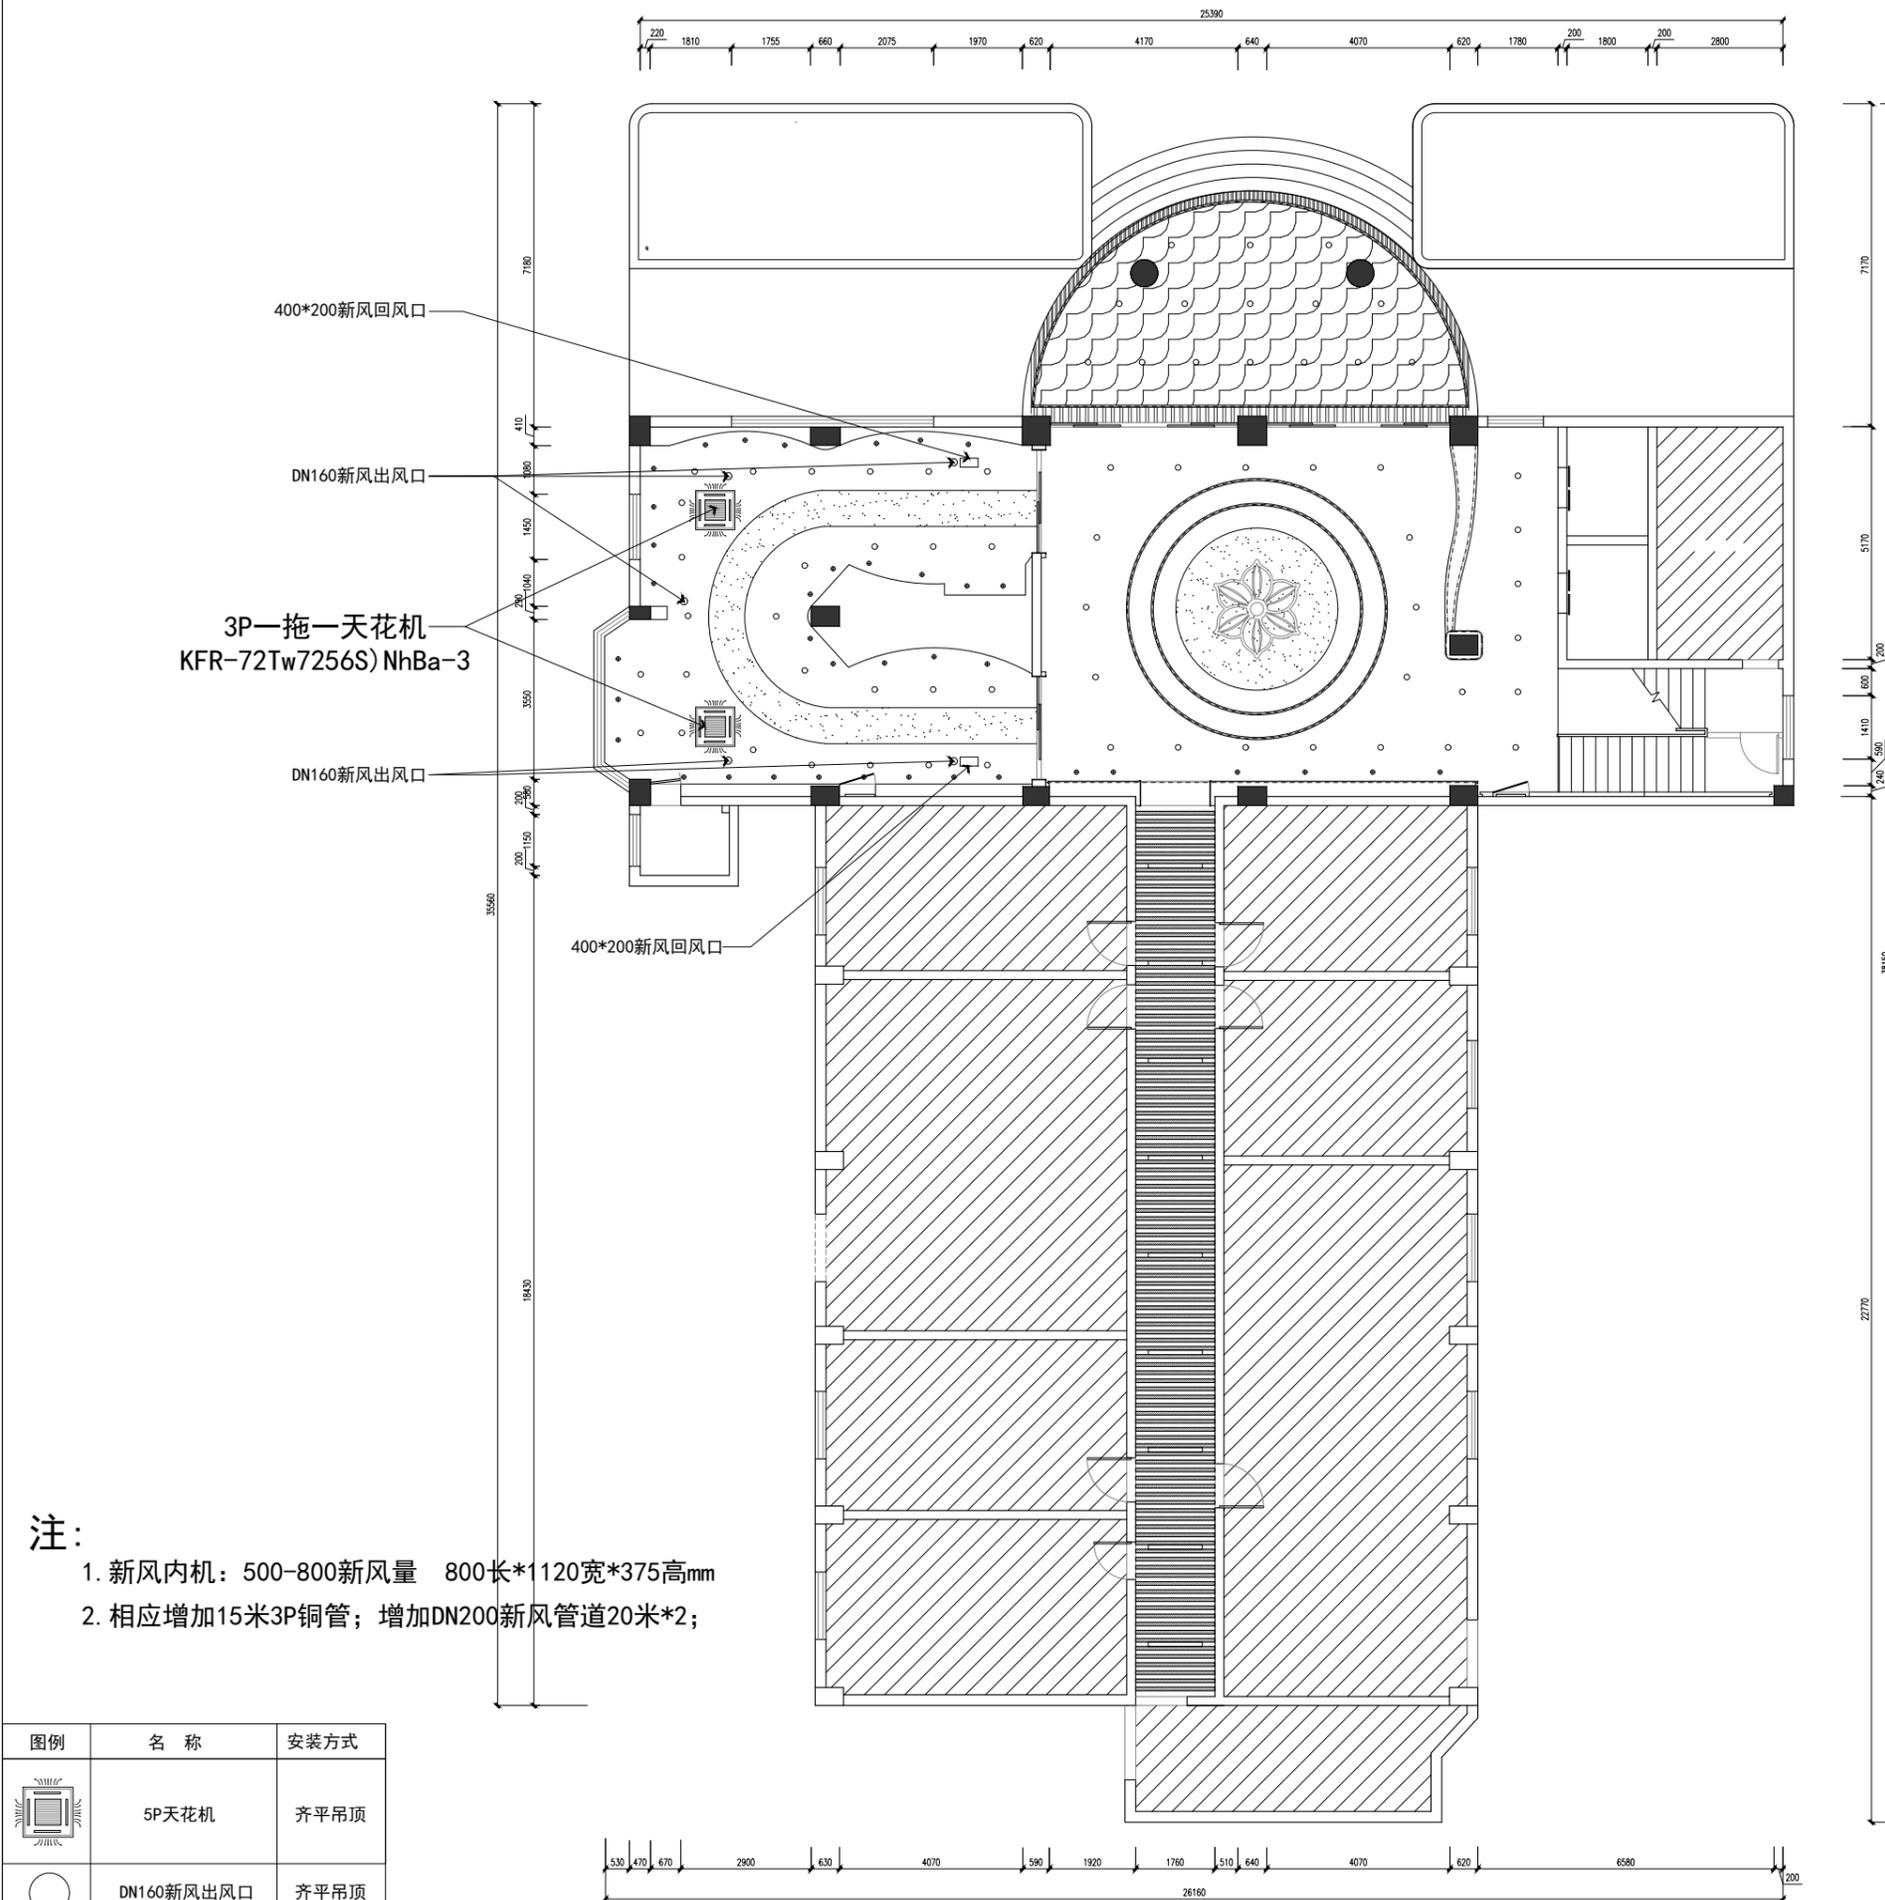

注:

- 新风内机: 500-800新风量 800长*1120宽*375高mm
- 相应增加15米3P铜管; 增加DN200新风管道20米*2;

图例	名称	安装方式
	5P天花机	齐平吊顶
	DN160新风出风口	齐平吊顶
	400*200新风回风口	齐平吊顶

项目名称: 水仙制药办公楼厂史馆平面施工图

建设单位:

甲方确认:

审定: 林宽辉

校对:

设计:

制图:

审核: 黄丽

比例:

图纸专用章:


备注:

- 全部设计图纸及说明版权属于福建巧夺天工装饰工程有限公司所有, 未经本公司书面同意, 不得使用、抄袭、翻印及实施。
- 所有尺寸均需作实地核对, 查核尺寸有差距或实际与图纸不符合时, 应在第一时间通知设计师。
- 所有尺寸均以毫米计算, 任何情况下不得按照比例度量, 一切以图内数字为准。
- 装饰工程施工与暖通、消防、安防等专业图纸密切配合施工, 发现矛盾及时组织有关方面共同协商解决。
- 所有工程须按最新图纸施工。
- 未经盖章, 本图不可作为施工依据。

图名: 立面索引图

日期: 2024.10.18

图号: PL-14

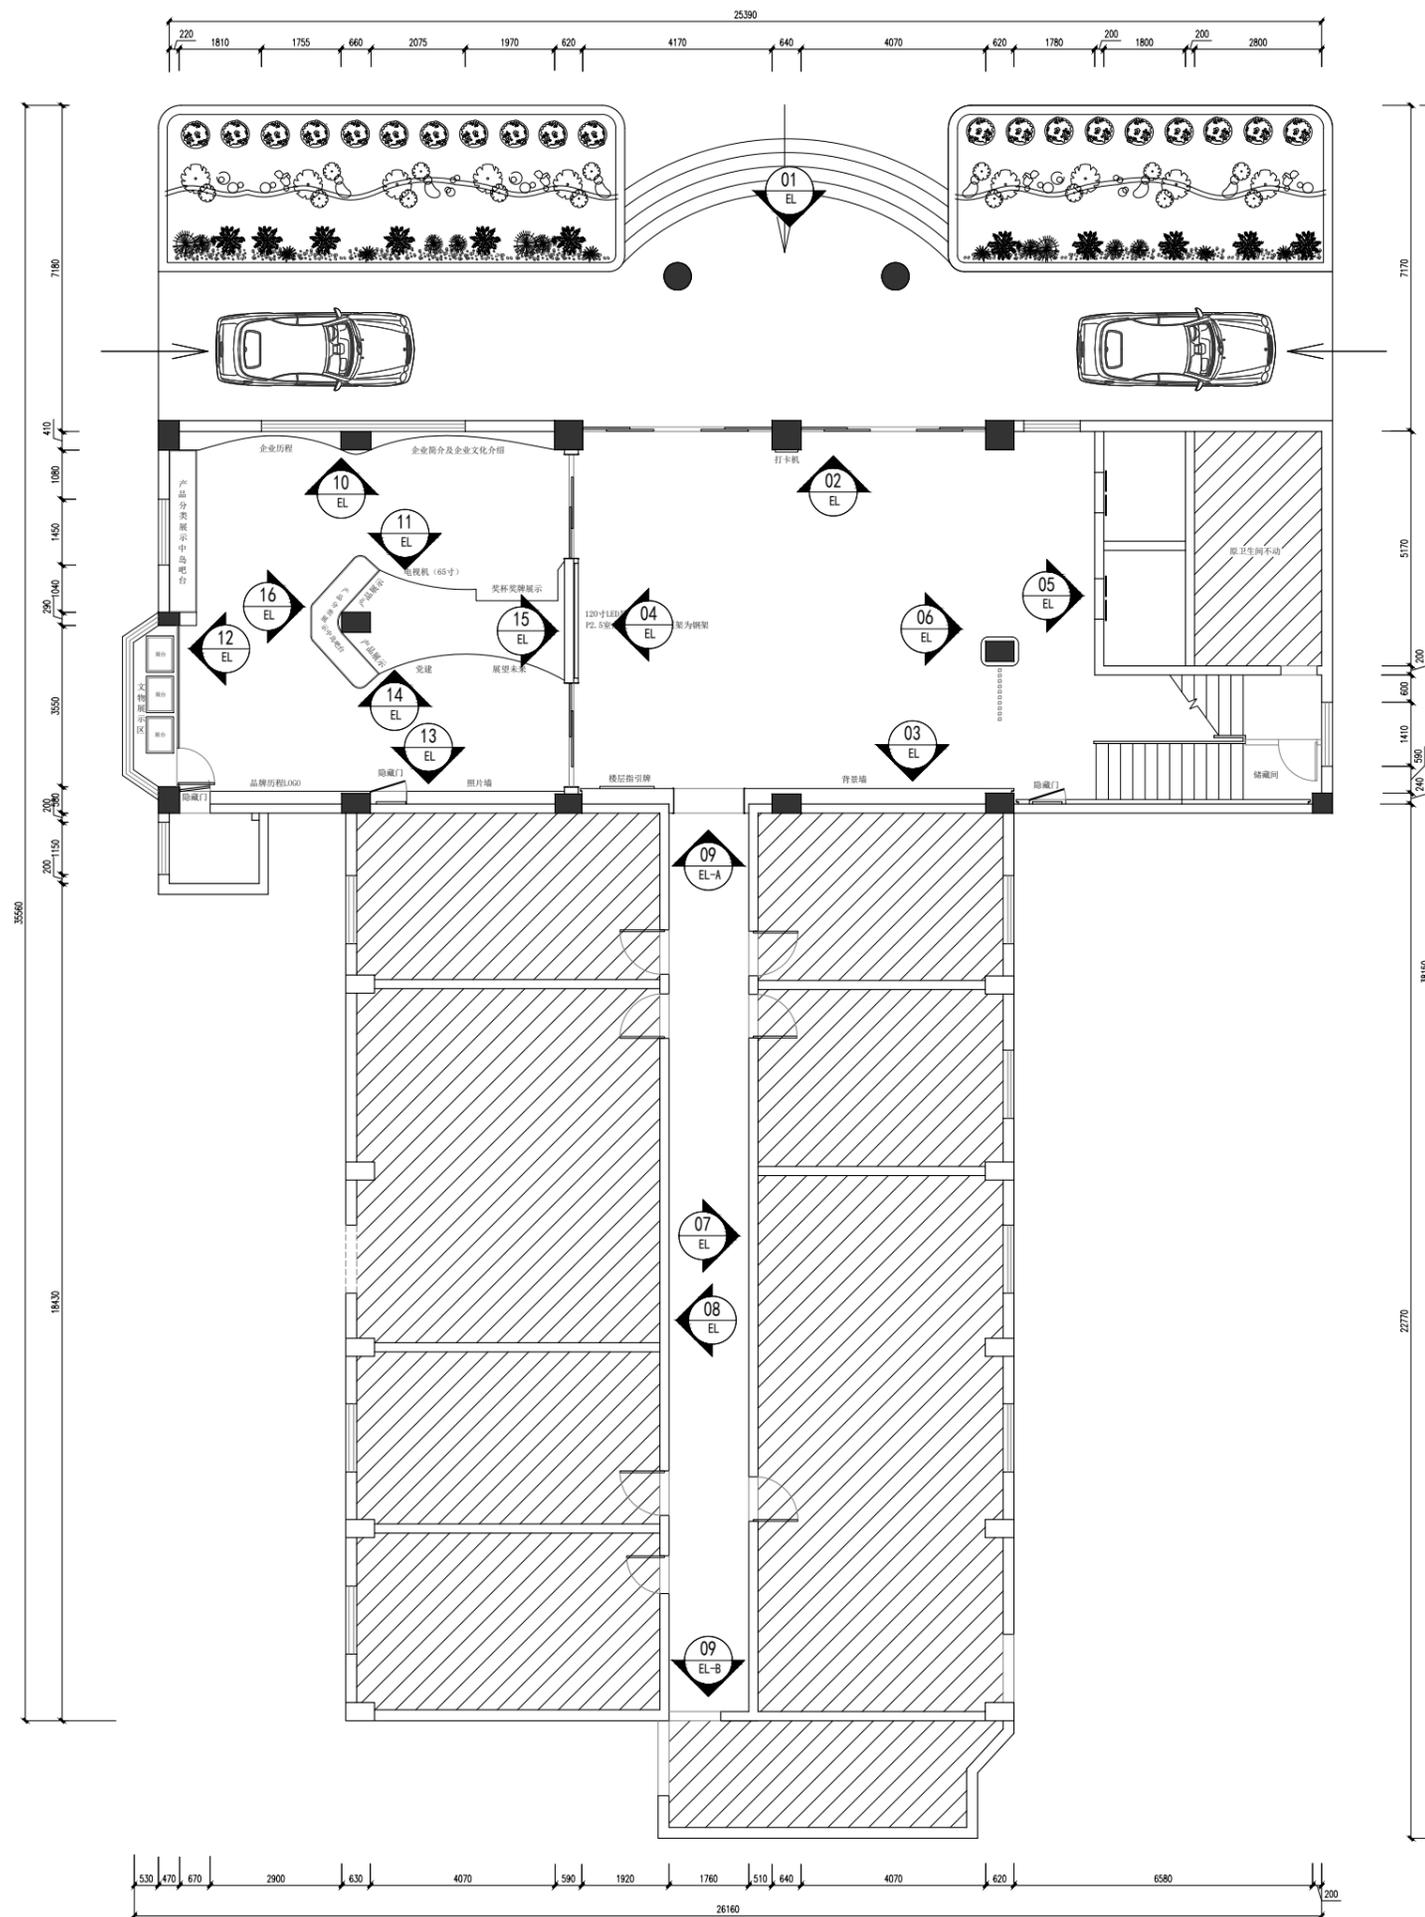

项目名称: 水仙制药办公楼厂史馆平面施工图

建设单位:

甲方确认:

审定: 林宽辉 校对:

设计: 制图:

审核: 黄丽 比例:

图纸专用章:


备注:



- 全部设计图纸及说明版权属于福建巧夺天工装饰工程有限公司所有, 未经本公司书面同意, 不得使用、抄袭、翻印及实施.
- 所有尺寸均需作实地核对, 查核尺寸有差距或实际与图纸不符合时, 应在第一时间通知设计师.
- 所有尺寸均以毫米计算, 任何情况下不得按照比例度量, 一切以图内数字为准.
- 装饰工程施工与暖通、消防、安防等专业图纸密切配合施工, 发现矛盾及时组织有关方面共同协商解决.
- 所有工程须按最新图纸施工.
- 未经盖章, 本图不可作为施工依据.

图名: 电路系统图

日期: 2024.10.18

图号: PL-15

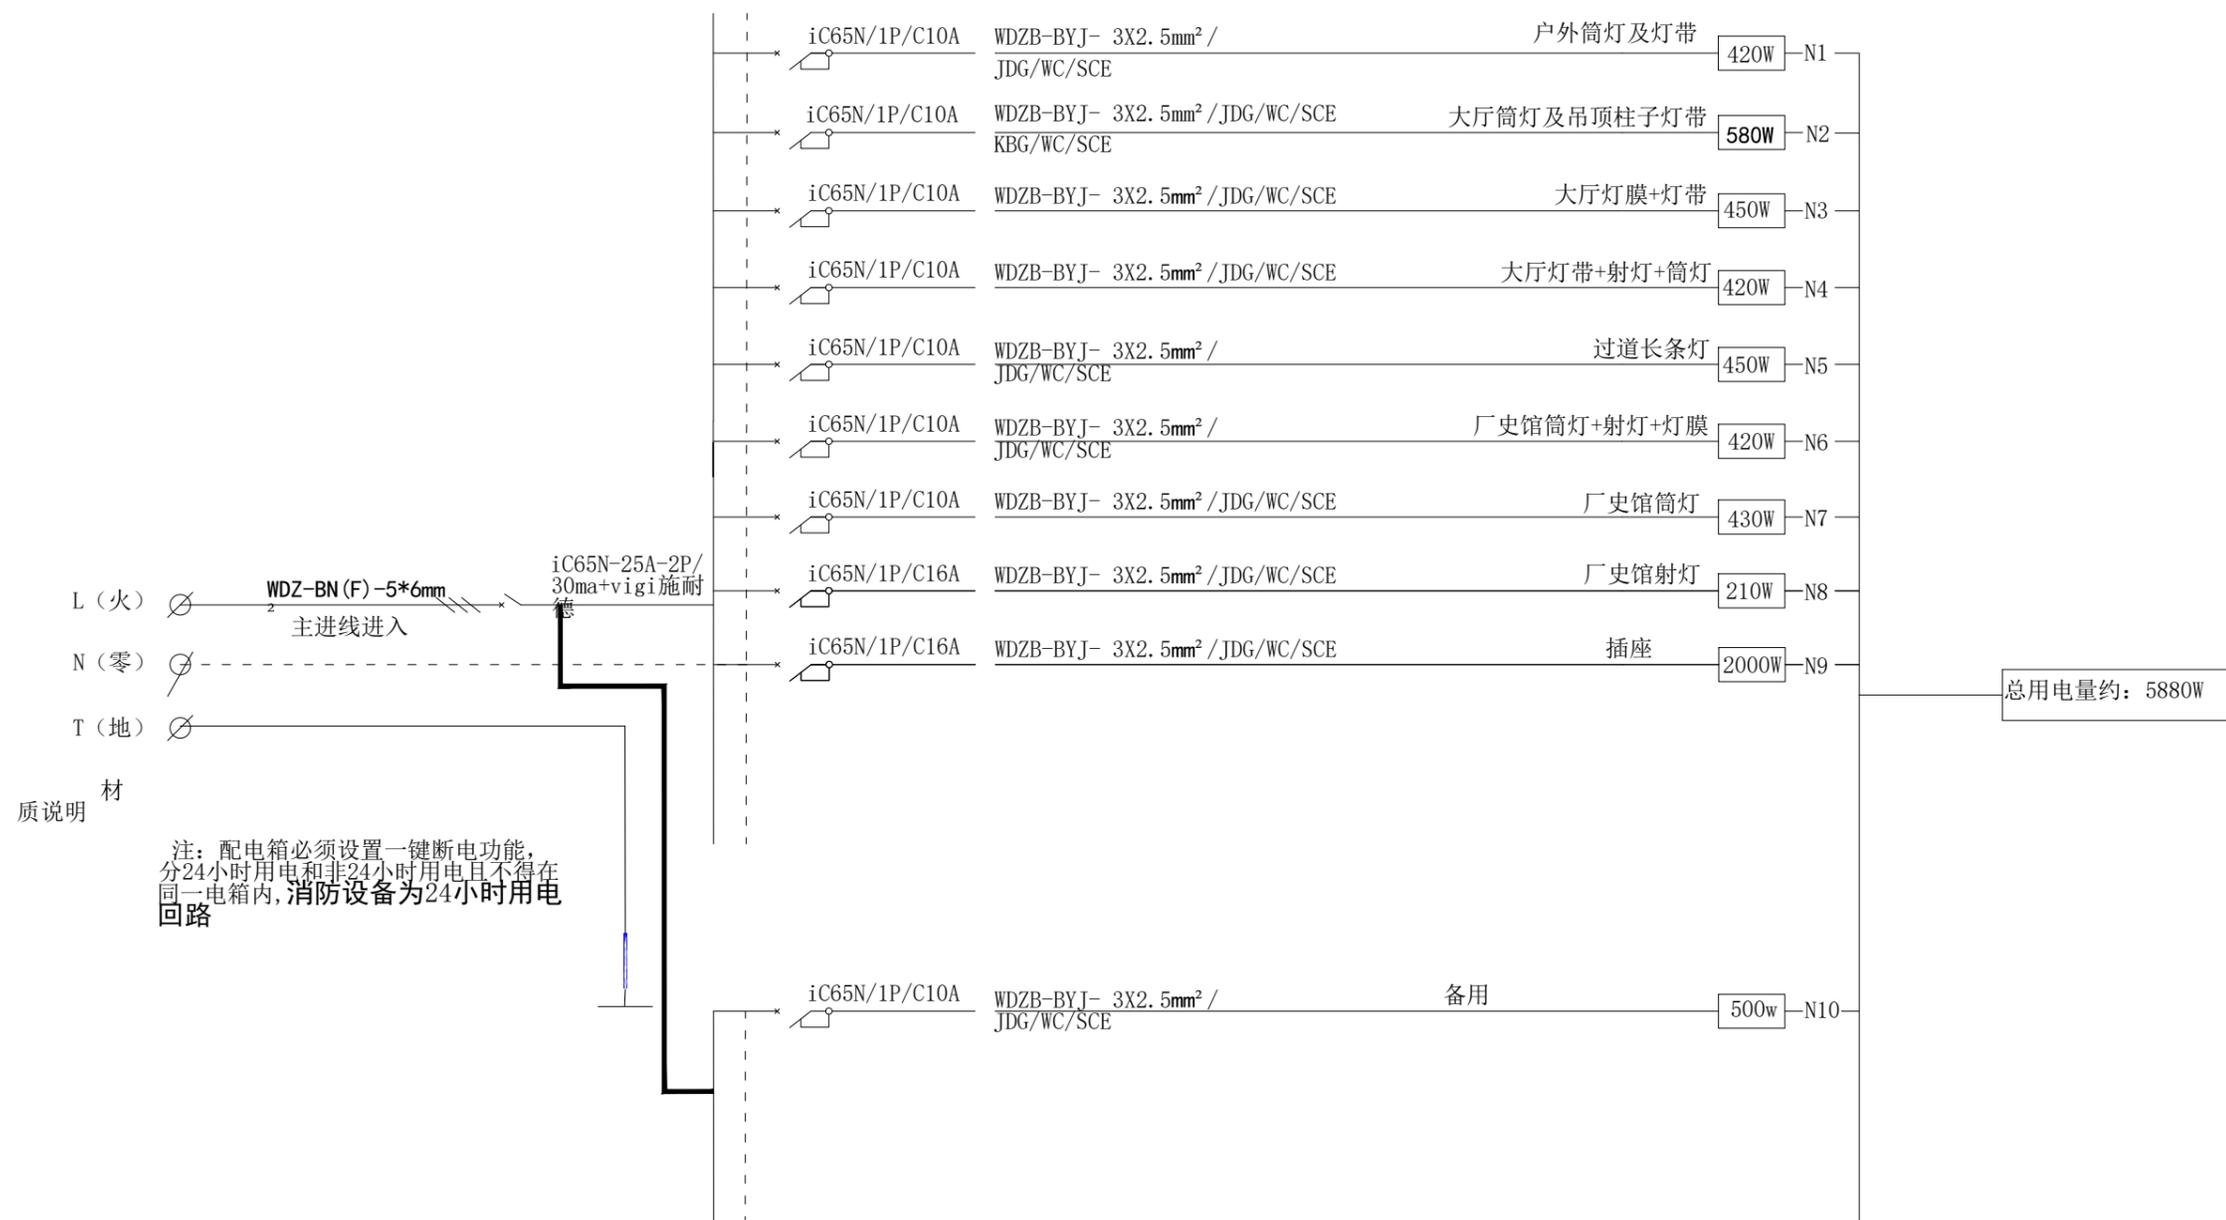

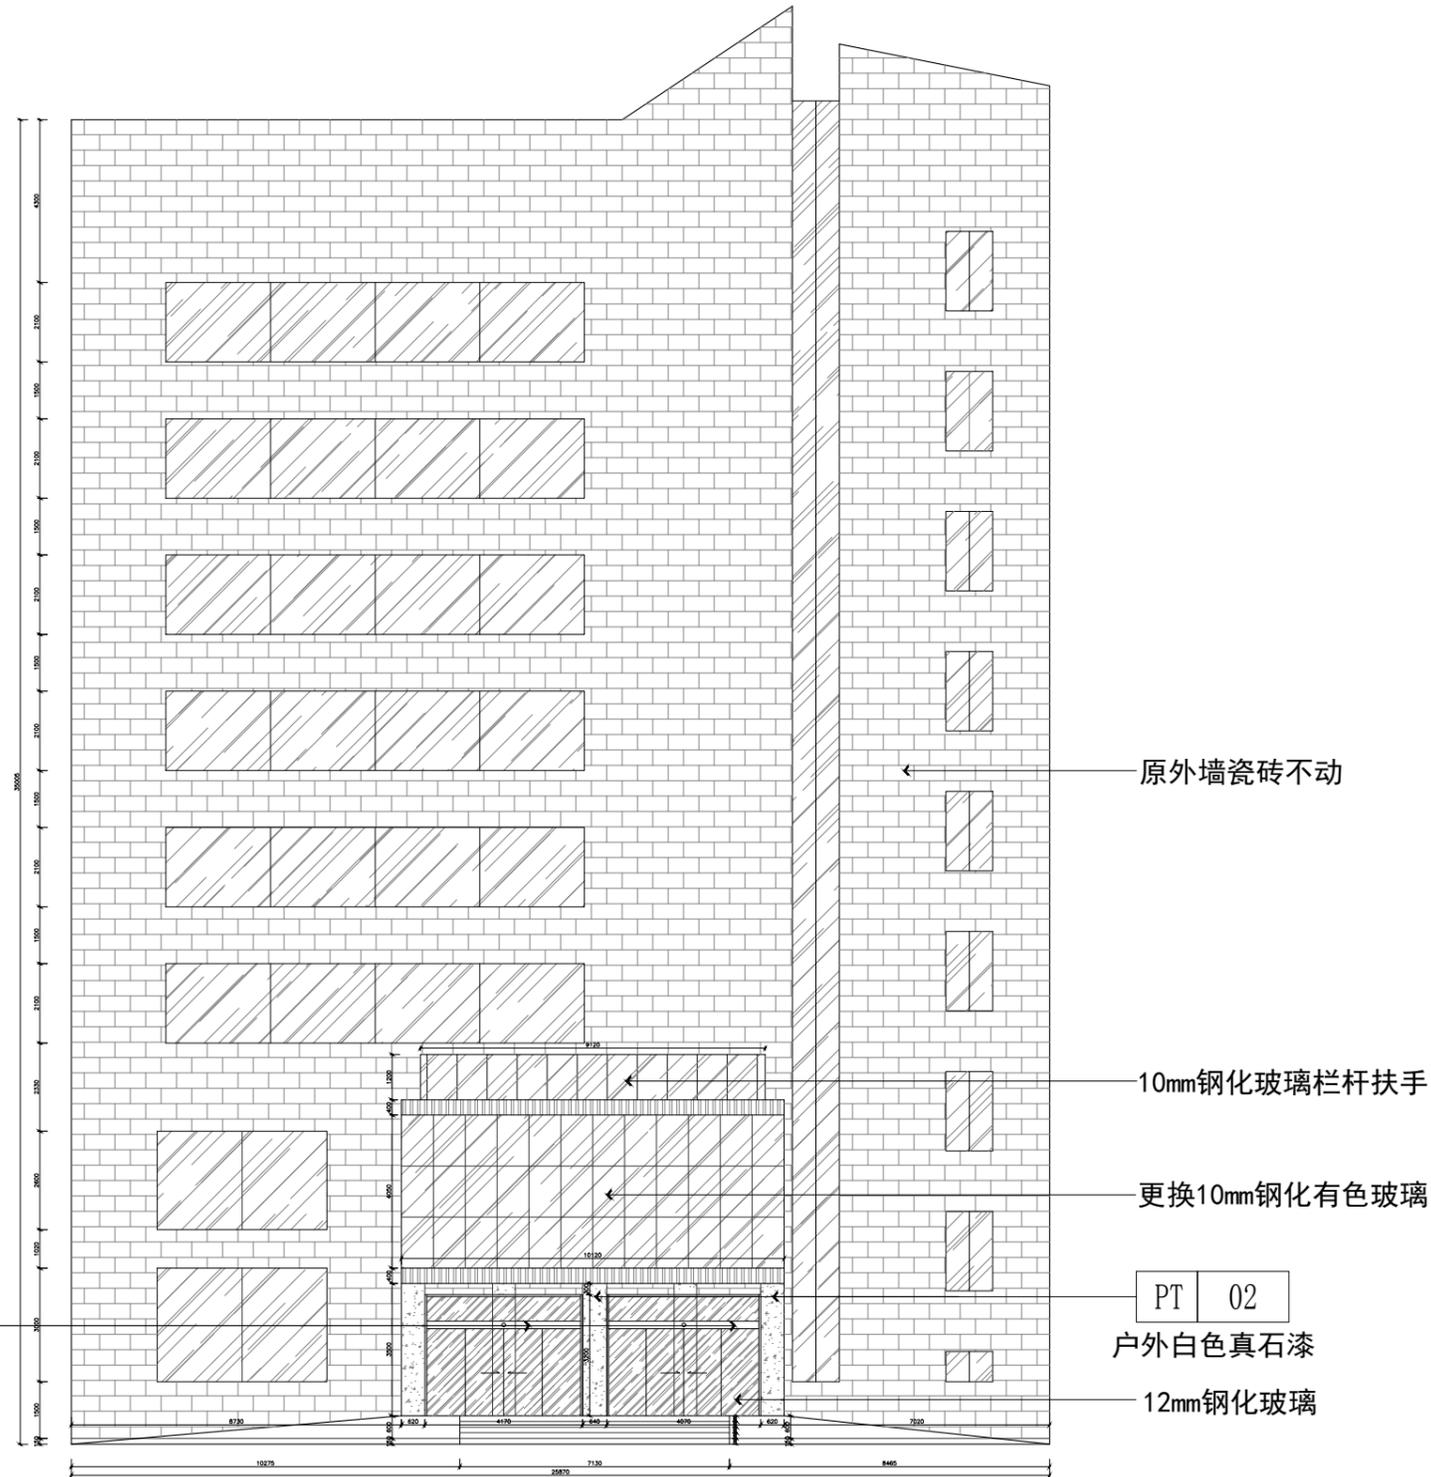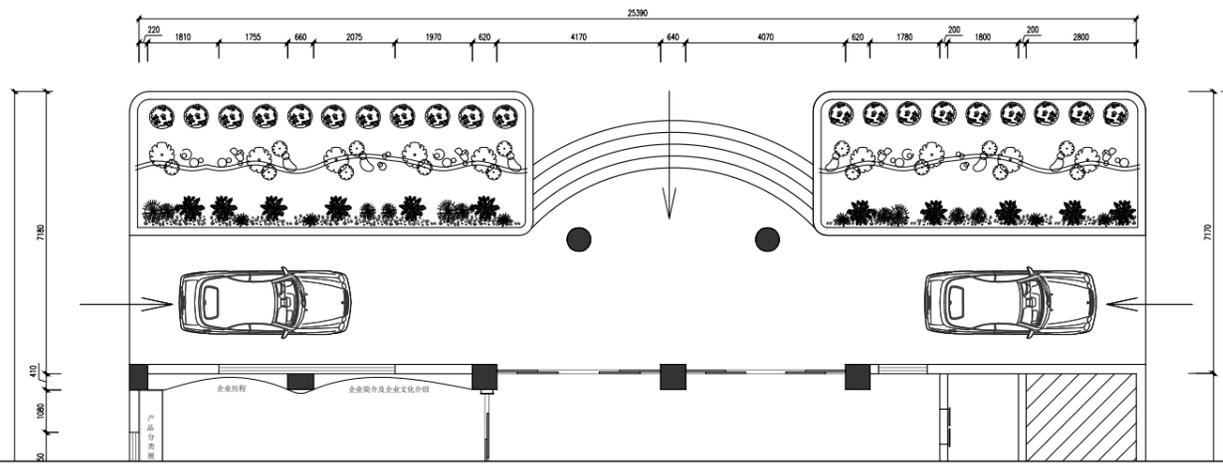

巧夺天工

QDTG AGENCY 全案设计执行机构

国家乙级设计单位 国家二级施工企业

福州公司: 福州市鼓楼区道山西路
省电影制片厂1号红楼1-3层
☎: 0591-88867887

厦门公司: 厦门市湖里区机场北路
翠林中心11座1-2层
☎: 0592-3930592

项目名称: 水仙制药办公楼立面施工图

建设单位:

甲方确认:

审定: 林宽辉

校对:

设计:

制图:

审核: 黄丽

比例:

图纸专用章:

备注:

- 全部设计图纸及说明版权属于福建巧夺天工装饰工程有限公司所有, 未经本公司书面同意, 不得使用、抄袭、翻印及实施。
- 所有尺寸均需作实地核对, 查核尺寸有差距或实际与图纸不符合时, 应在第一时间通知设计师。
- 所有尺寸均以毫米计算, 任何情况下不得按照比例度量, 一切以图内数字为准。
- 装饰工程施工与暖通、消防、安防等专业图纸密切配合施工, 发现矛盾及时组织有关方面共同协商解决。
- 所有工程须按最新图纸施工。
- 未经盖章, 本图不可作为施工依据。

图名: 外观立面图

日期: 2024.10.18

图号: EL-01

项目名称: 水仙制药办公楼立面施工图

建设单位:

甲方确认:

审定: 林宽辉

校对:

设计:

制图:

审核: 黄丽

比例:

图纸专用章:


备注:

- 全部设计图纸及说明版权属于福建巧夺天工装饰工程有限公司所有, 未经本公司书面同意, 不得使用、抄袭、翻印及实施。
- 所有尺寸均需作实地核对, 查核尺寸有差距或实际与图纸不符合时, 应在第一时间通知设计师。
- 所有尺寸均以毫米计算, 任何情况下不得按照比例度量, 一切以图内数字为准。
- 装饰工程施工与暖通、消防、安防等专业图纸密切配合施工, 发现矛盾及时组织有关方面共同协商解决。
- 所有工程须按最新图纸施工。
- 未经盖章, 本图不可作为施工依据。

图名: 大厅立面图

日期: 2024.10.18

图号: EL-02

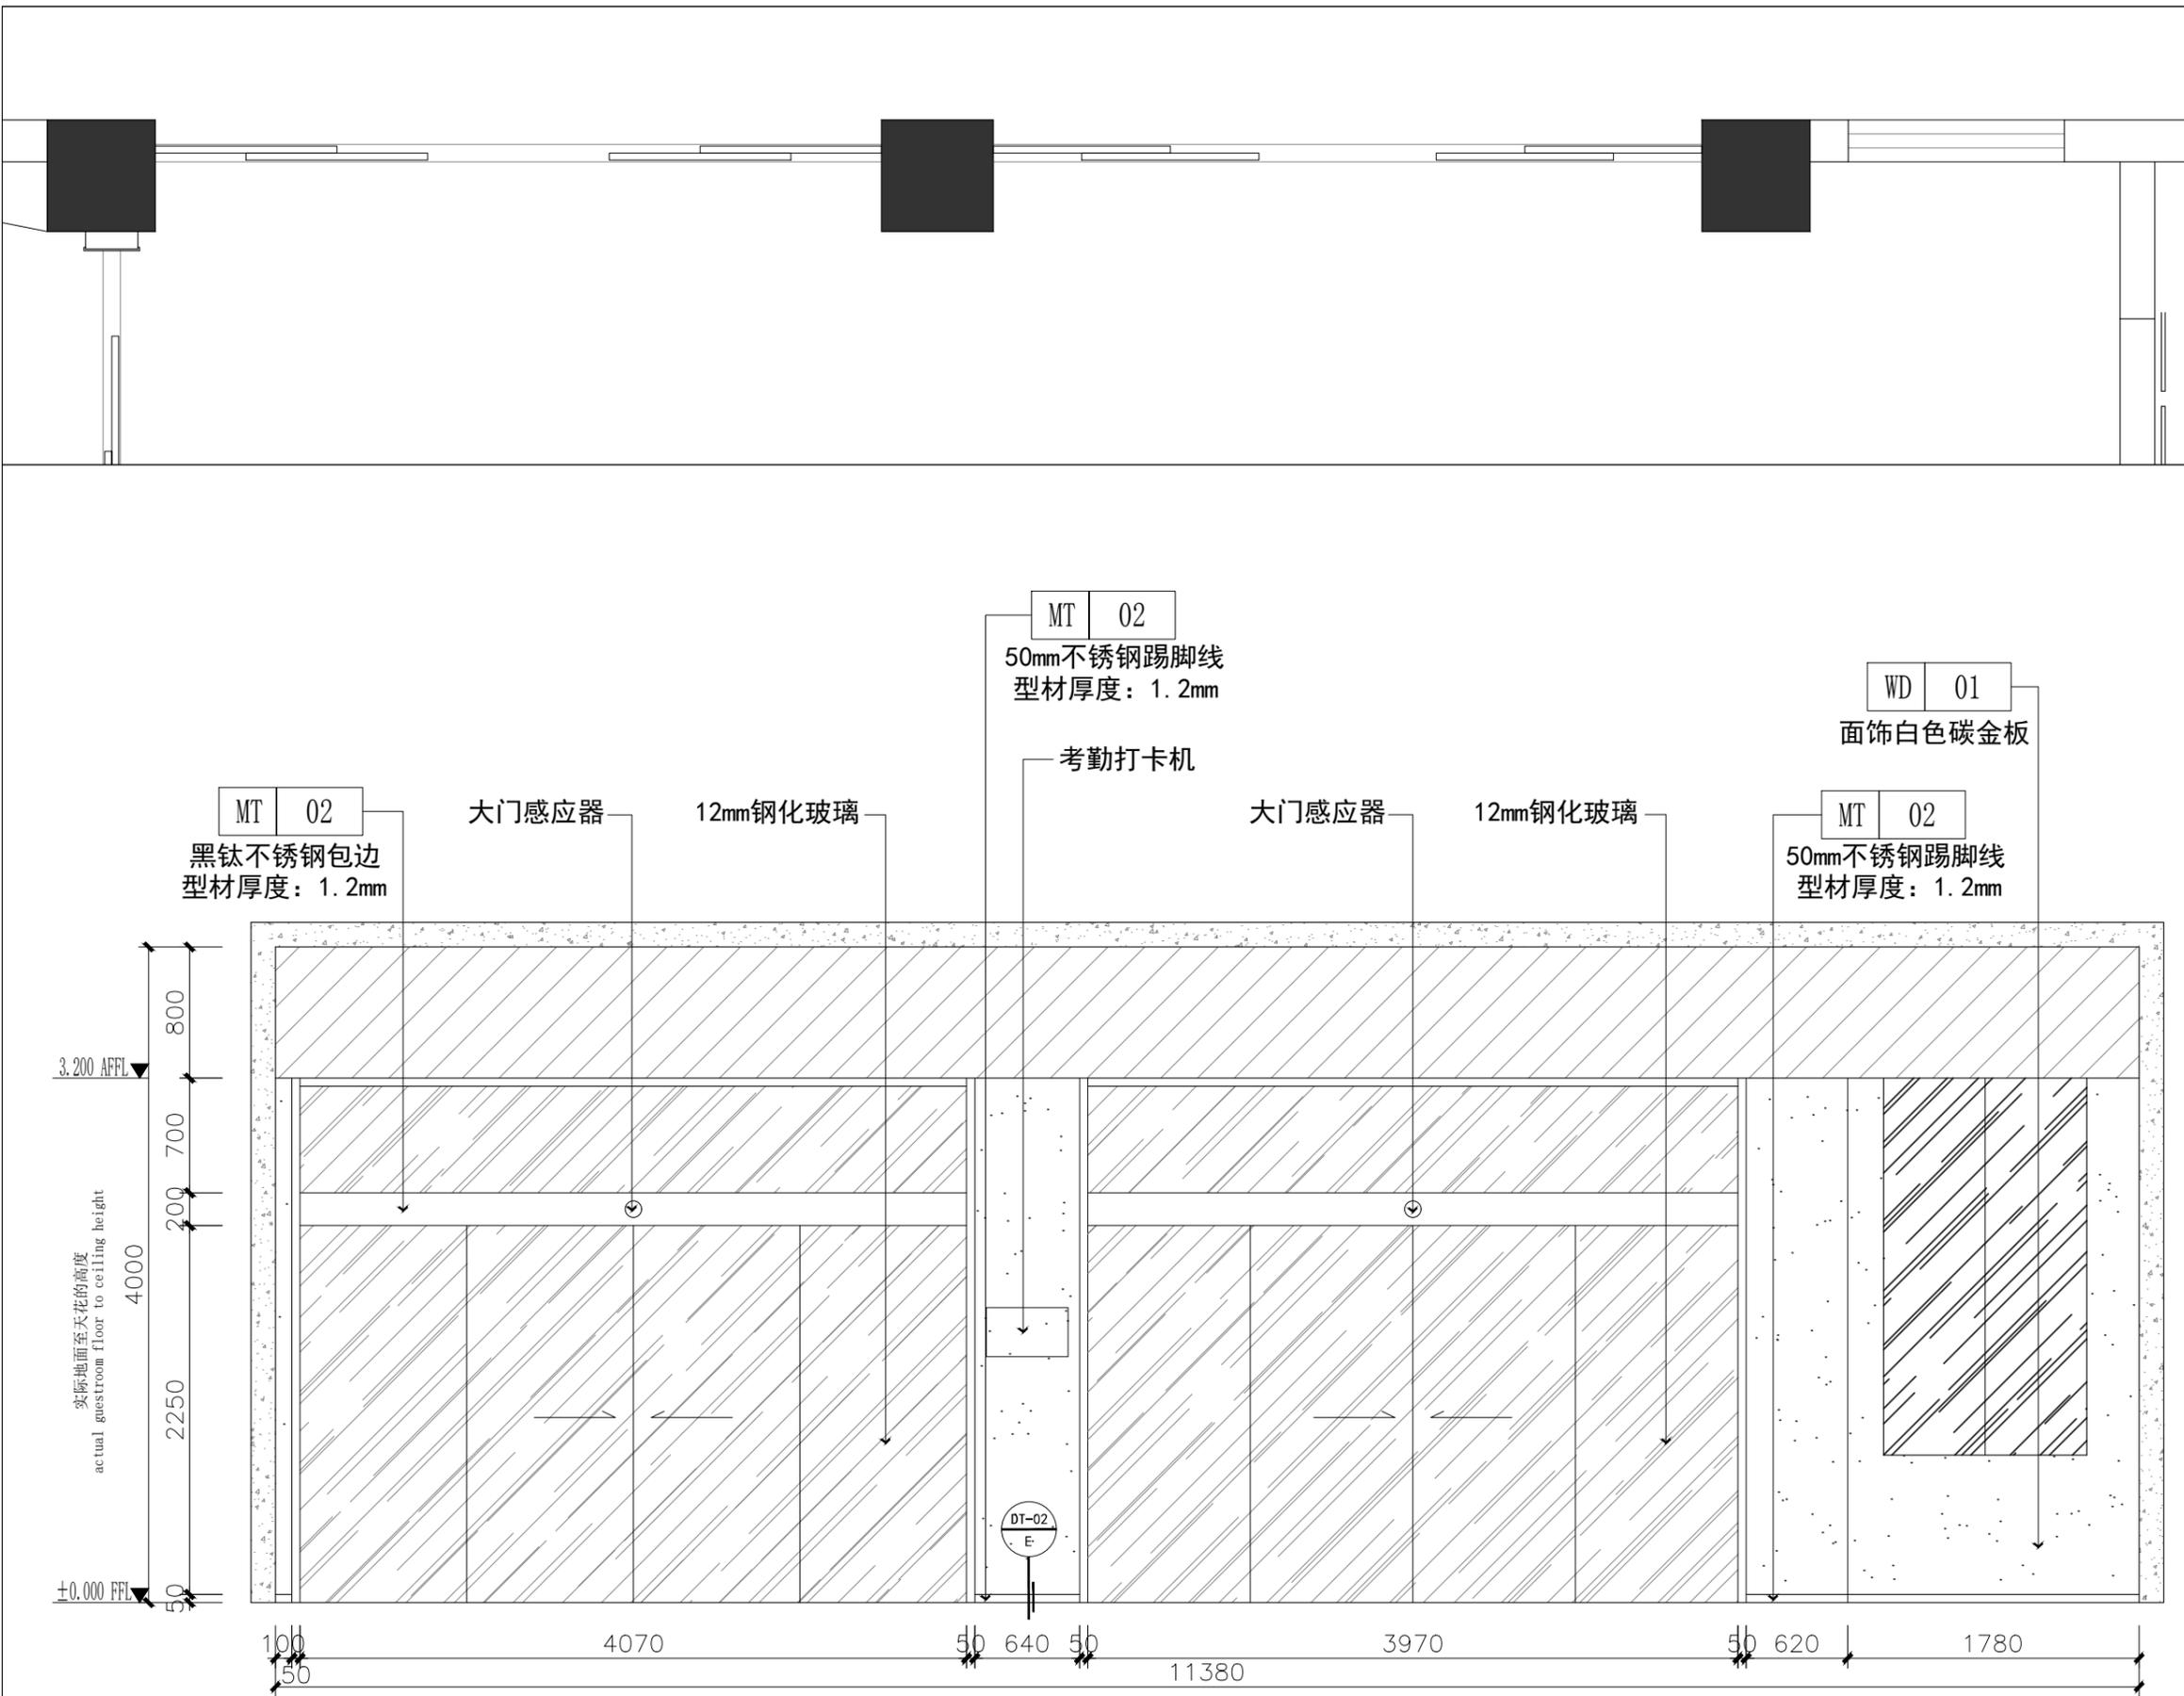

项目名称: 水仙制药办公楼立面施工图

建设单位:

甲方确认:

审定: 林宽辉

校对:

设计:

制图:

审核: 黄丽

比例:

图纸专用章:



备注:

- 全部设计图纸及说明版权属于福建巧夺天工装饰工程有限公司所有, 未经本公司书面同意, 不得使用、抄袭、翻印及实施。
- 所有尺寸均需作实地核对, 查核尺寸有差距或实际与图纸不符合时, 应在第一时间通知设计师。
- 所有尺寸均以毫米计算, 任何情况下不得按照比例度量, 一切以图内数字为准。
- 装饰工程施工与暖通、消防、安防等专业图纸密切配合施工, 发现矛盾及时组织有关方面共同协商解决。
- 所有工程须按最新图纸施工。
- 未经盖章, 本图不可作为施工依据。

图名: 大厅立面图

日期: 2024.10.18

图号: EL-03

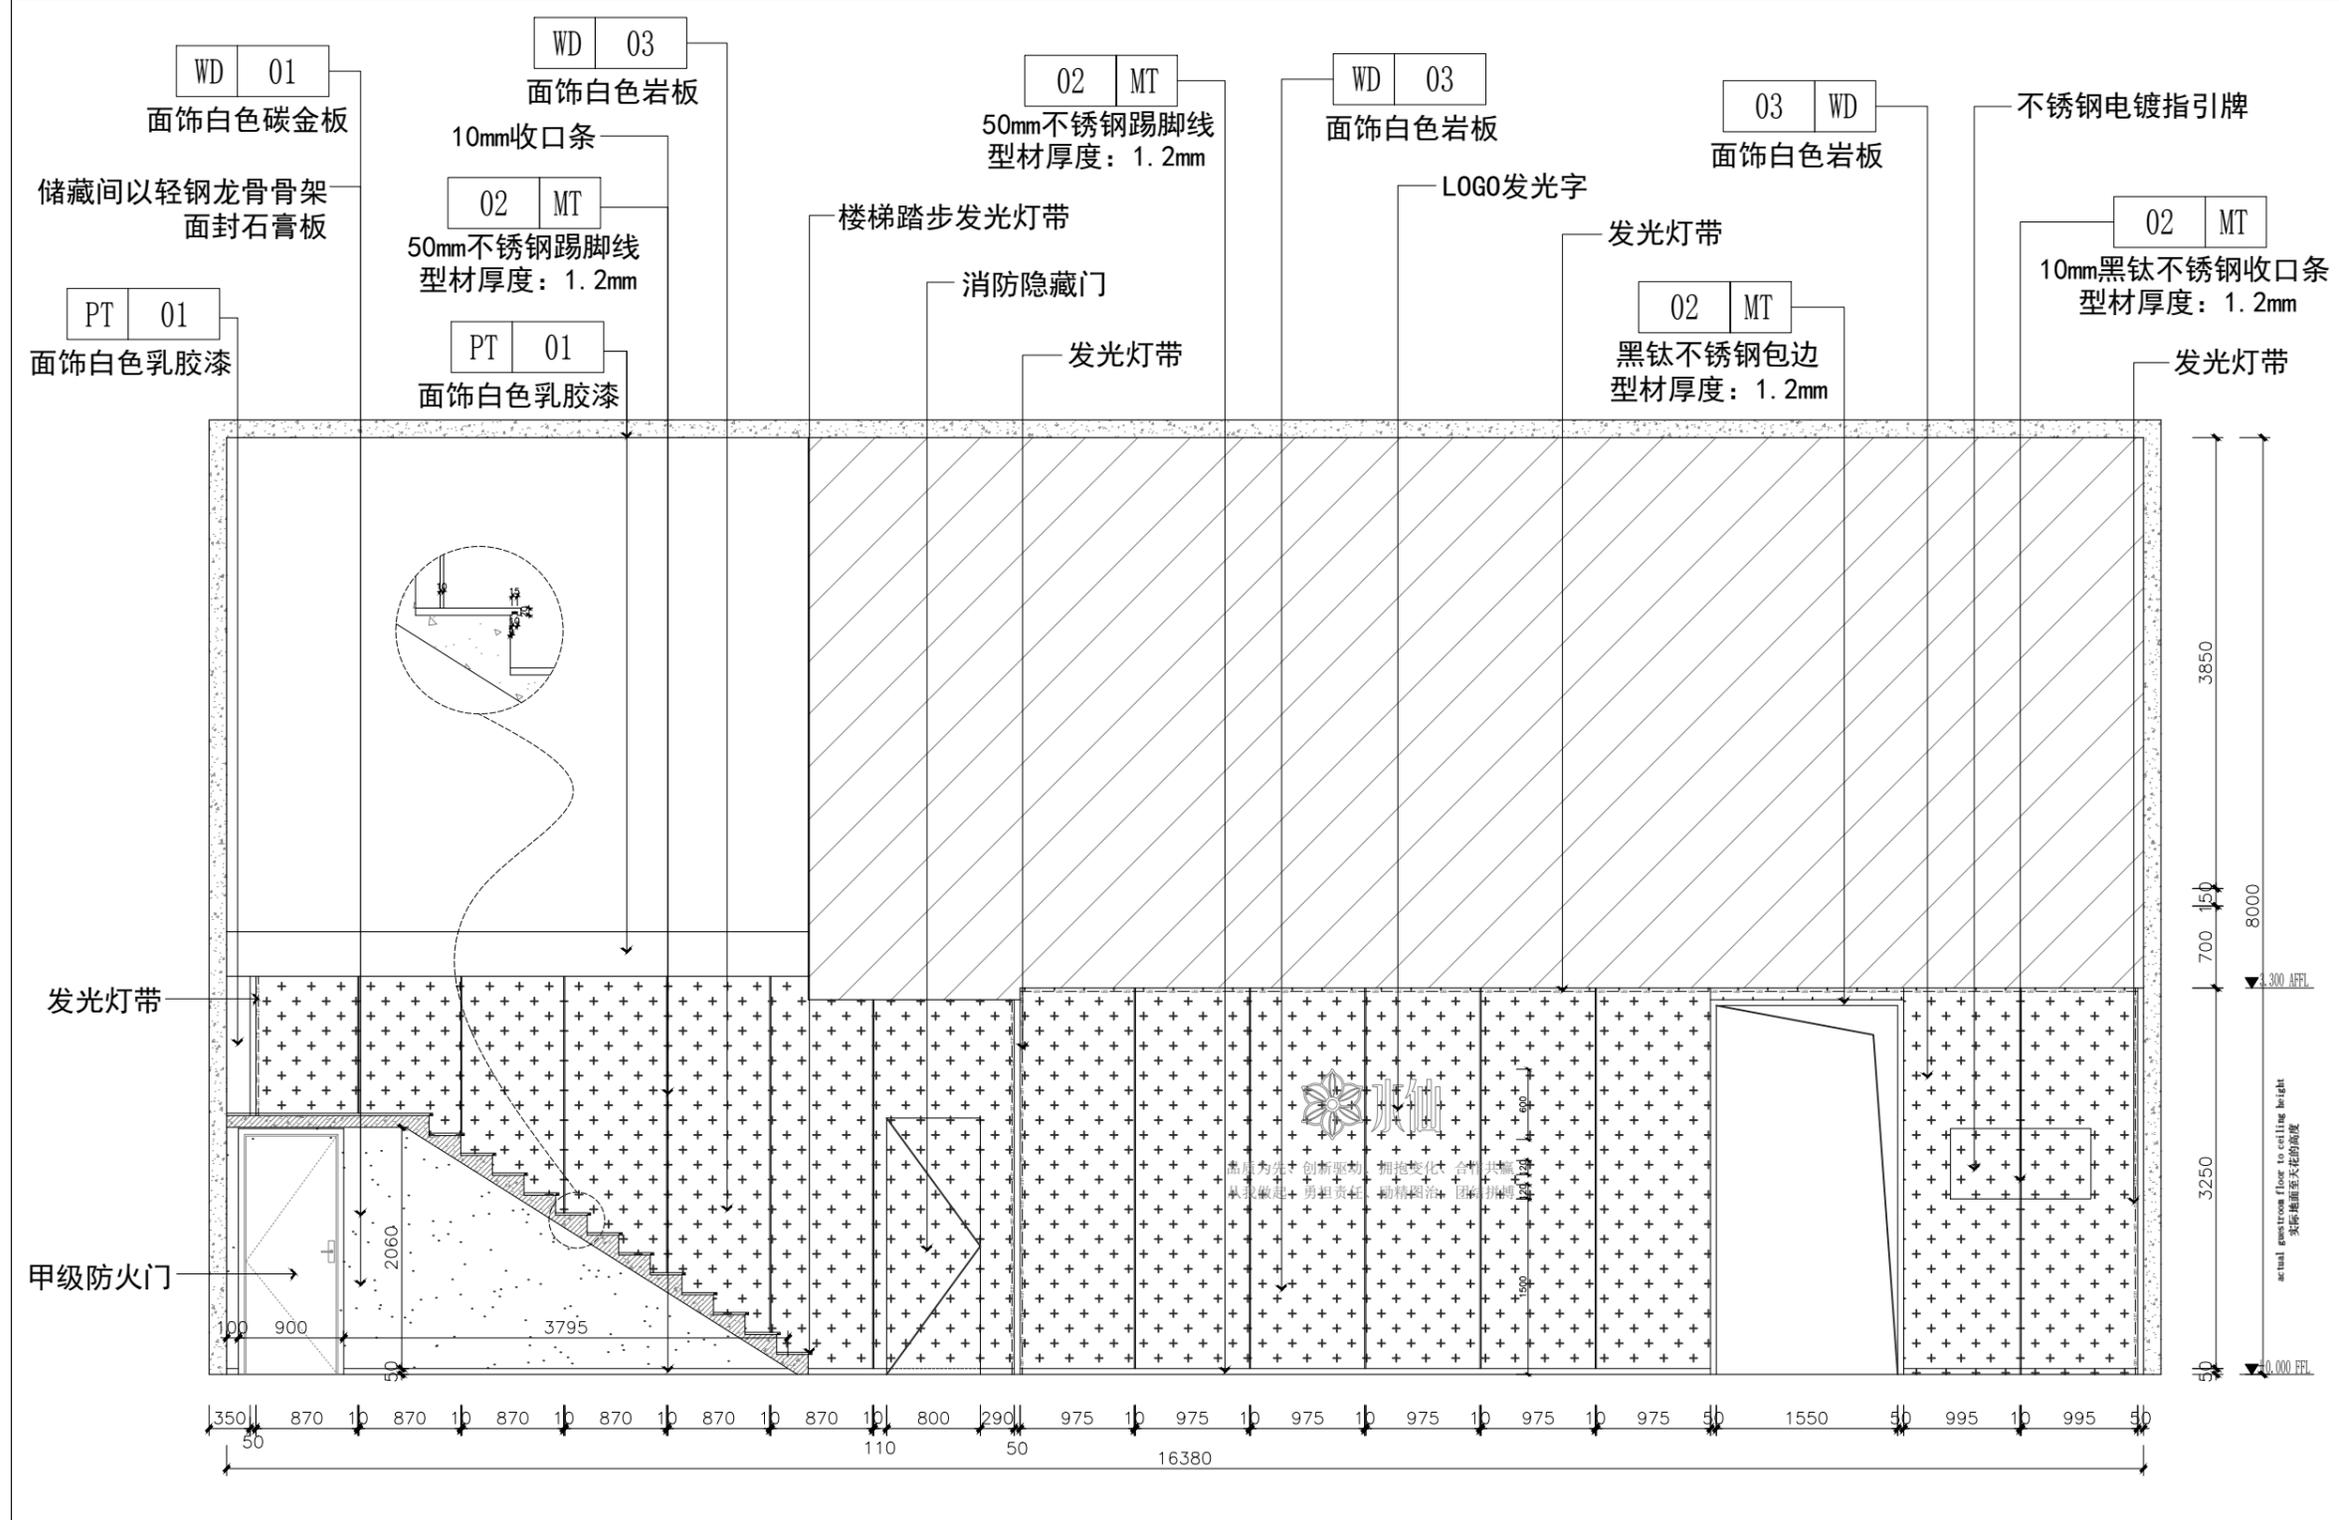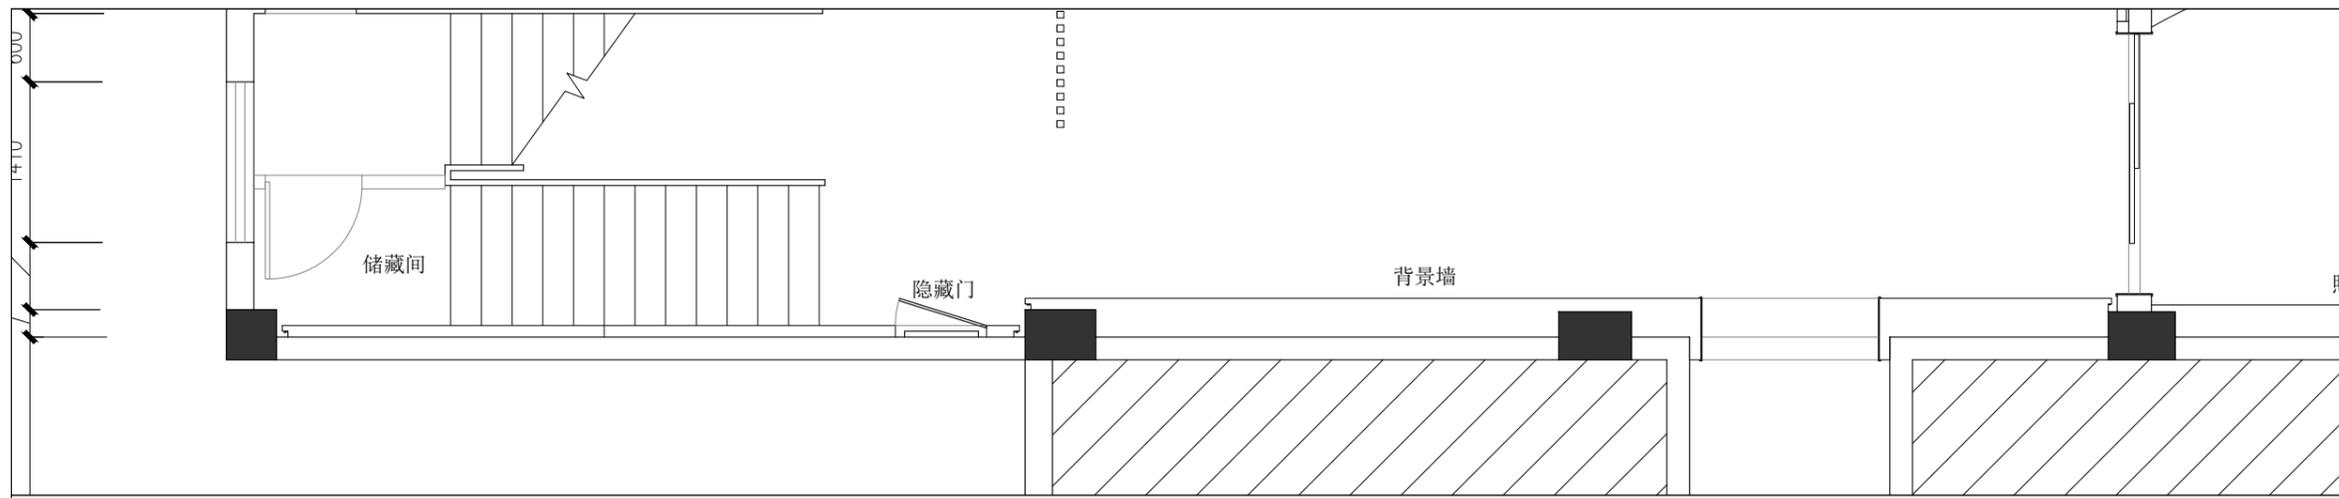

项目名称: 水仙制药办公楼立面施工图

建设单位:

甲方确认:

审定: 林宽辉

校对:

设计:

制图:

审核: 黄丽

比例:

图纸专用章:


备注:

- 全部设计图纸及说明版权属于福建巧夺天工装饰工程有限公司所有, 未经本公司书面同意, 不得使用、抄袭、翻印及实施。
- 所有尺寸均需作实地核对, 查核尺寸有差距或实际与图纸不符合时, 应在第一时间通知设计师。
- 所有尺寸均以毫米计算, 任何情况下不得按照比例度量, 一切以图内数字为准。
- 装饰工程施工与暖通、消防、安防等专业图纸密切配合施工, 发现矛盾及时组织有关方面共同协商解决。
- 所有工程须按最新图纸施工。
- 未经盖章, 本图不可作为施工依据。

图名: 大厅立面图

日期: 2024.10.18

图号: EL-04

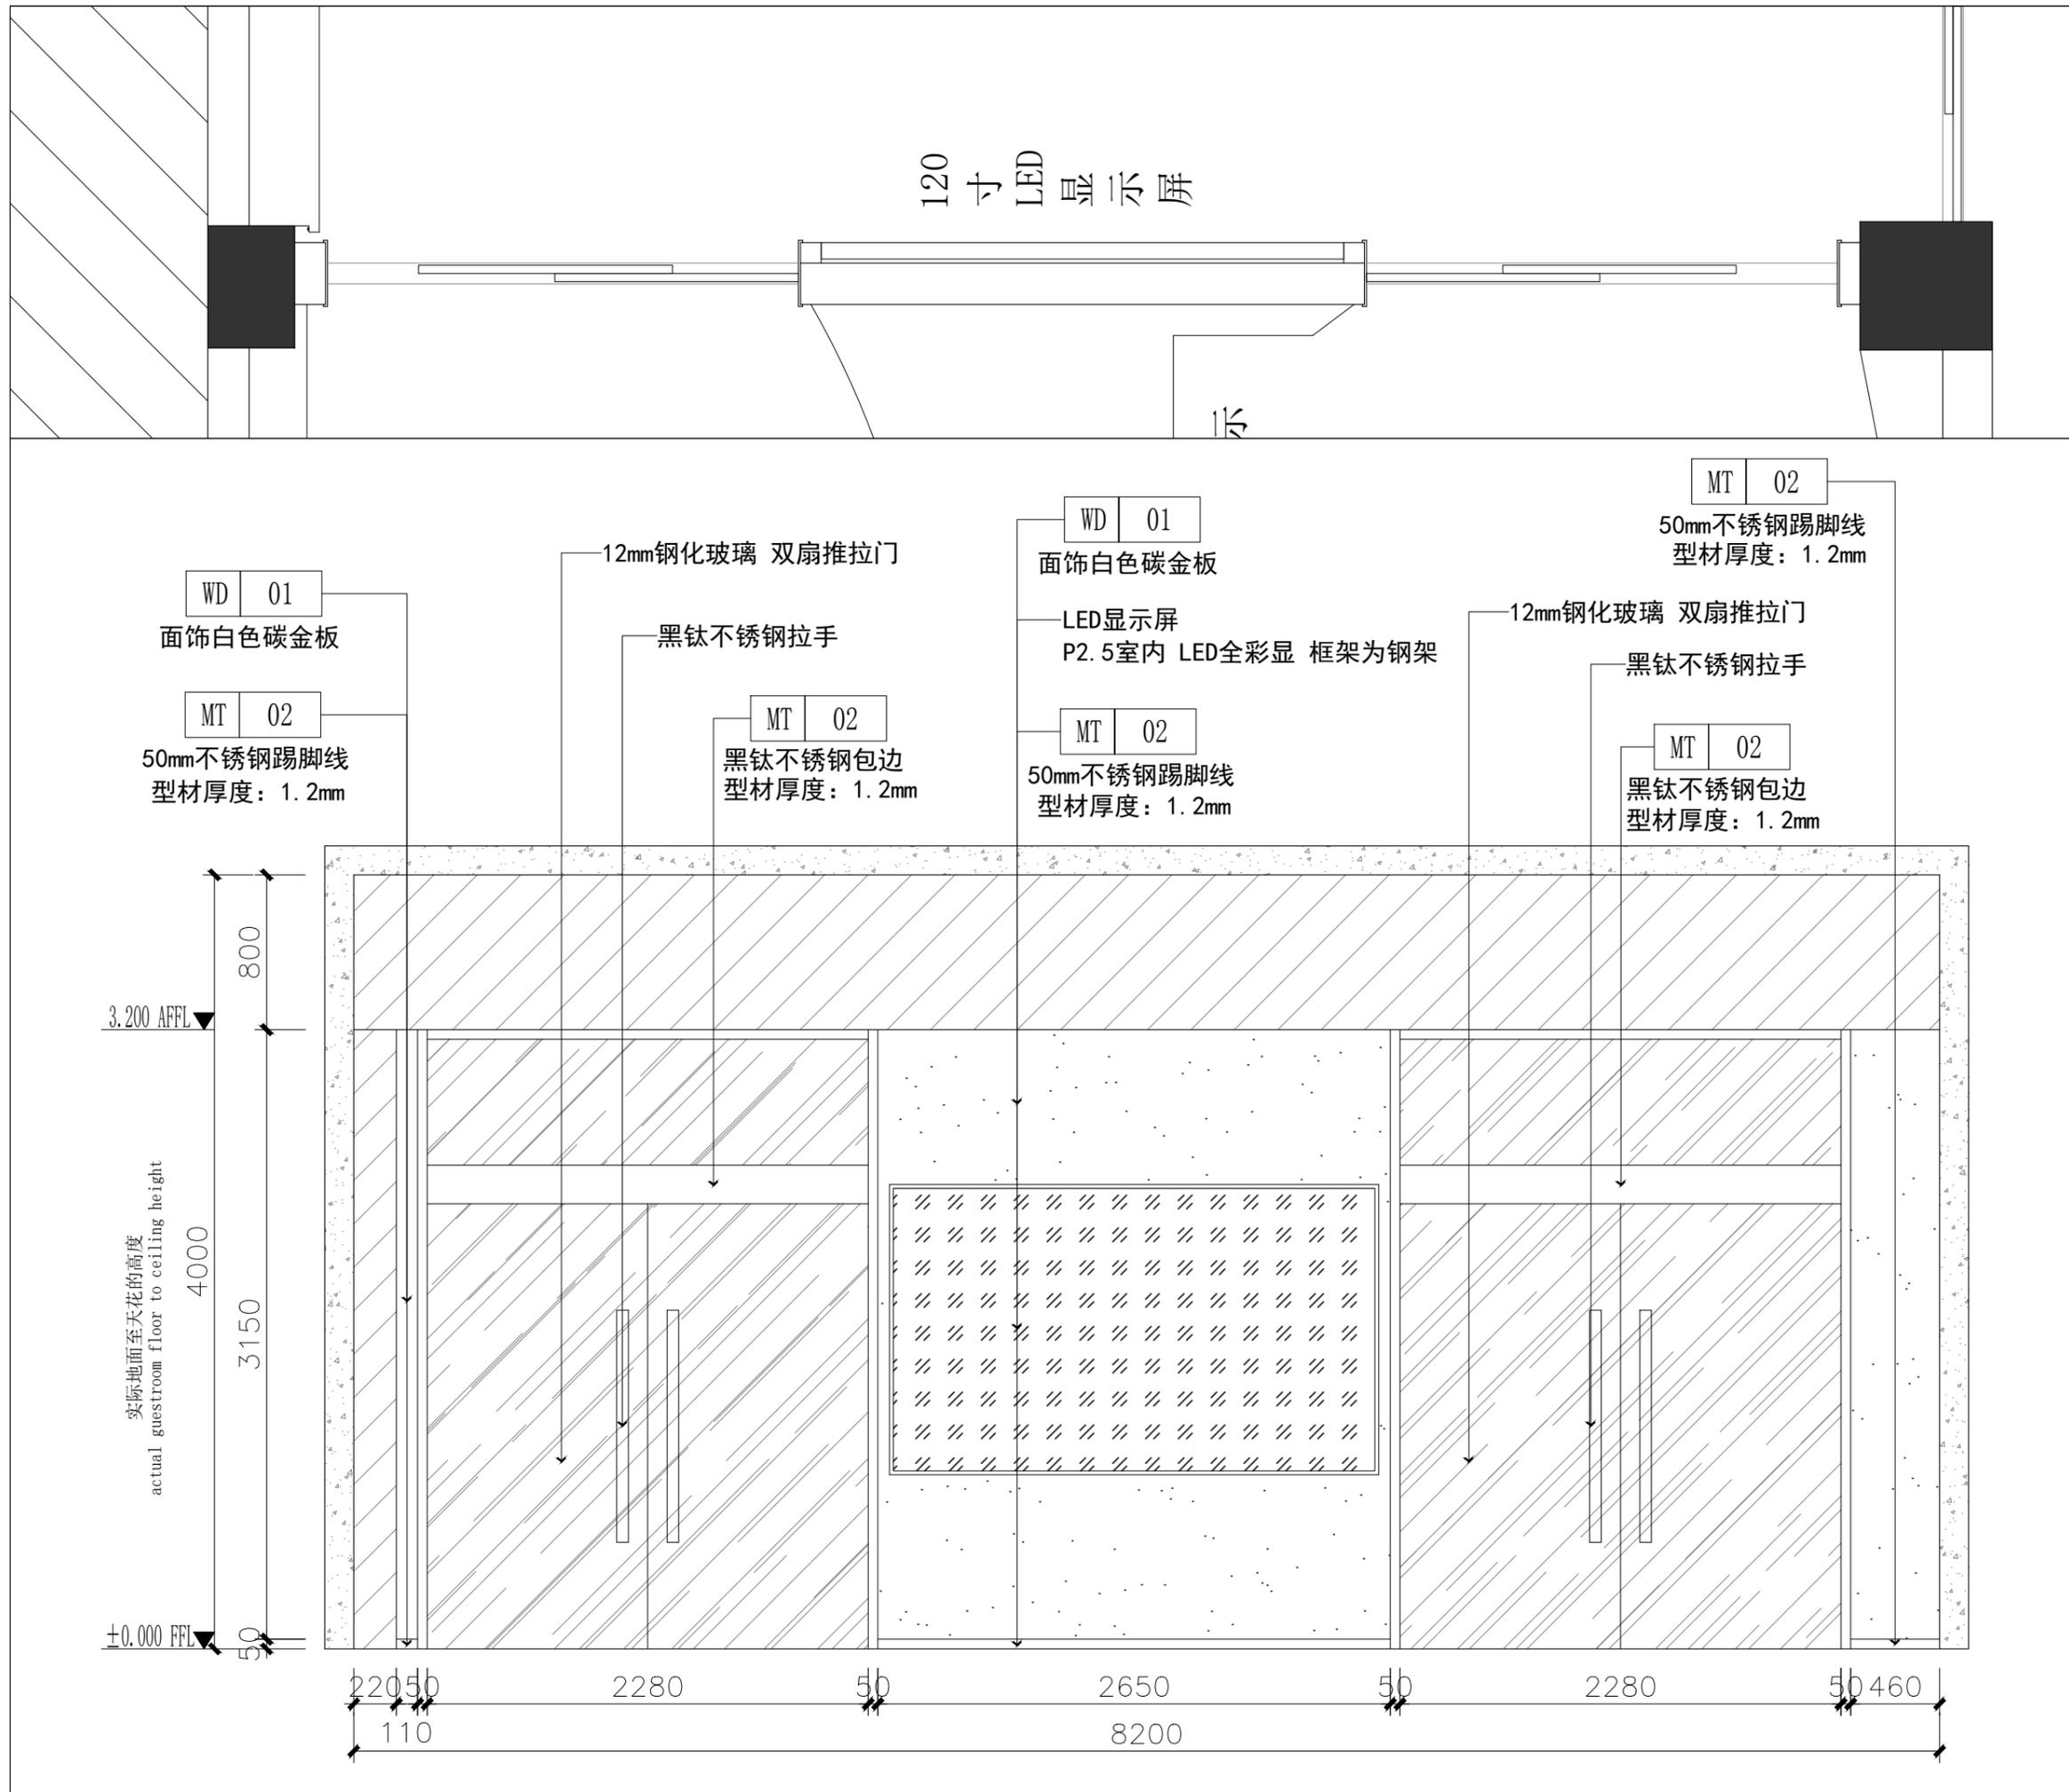

项目名称: 水仙制药办公楼立面施工图

建设单位:

甲方确认:

审定: 林宽辉

校对:

设计:

制图:

审核: 黄丽

比例:

图纸专用章:



备注:

- 全部设计图纸及说明版权属于福建巧夺天工装饰工程有限公司所有, 未经本公司书面同意, 不得使用、抄袭、翻印及实施。
- 所有尺寸均需作实地核对, 查核尺寸有差距或实际与图纸不符合时, 应在第一时间通知设计师。
- 所有尺寸均以毫米计算, 任何情况下不得按照比例度量, 一切以图内数字为准。
- 装饰工程施工与暖通、消防、安防等专业图纸密切配合施工, 发现矛盾及时组织有关方面共同协商解决。
- 所有工程须按最新图纸施工。
- 未经盖章, 本图不可作为施工依据。

图名: 大厅立面图

日期: 2024.10.18

图号: EL-05

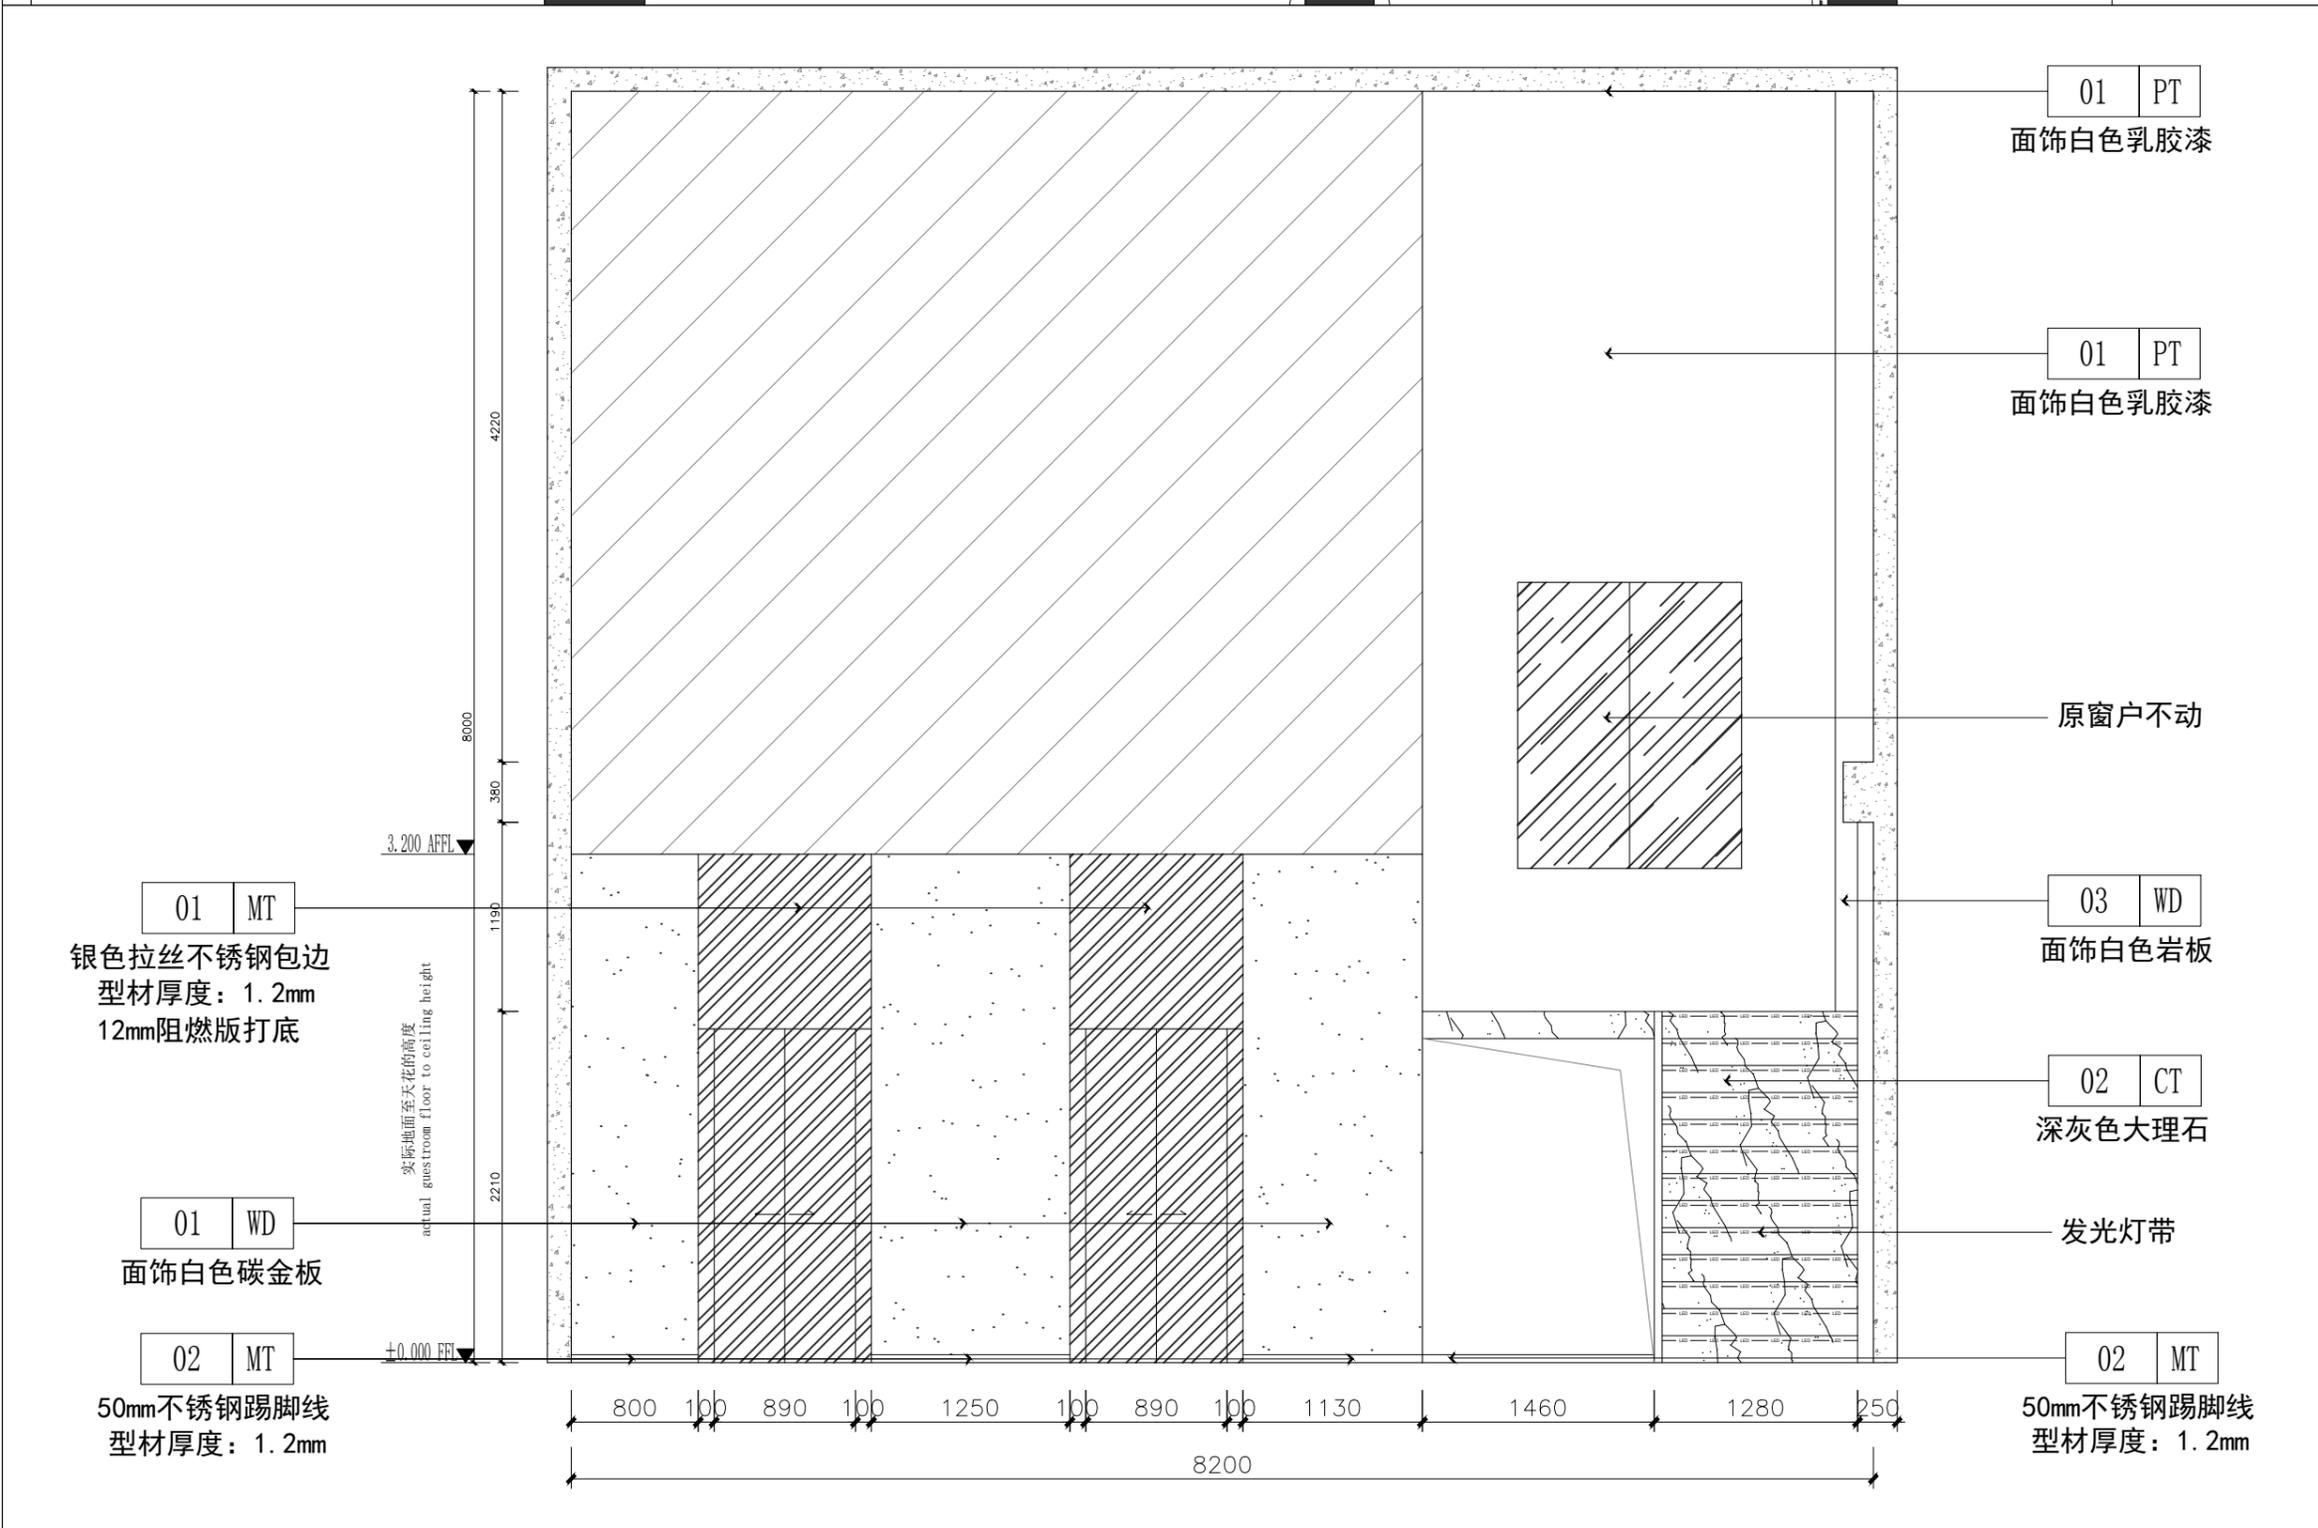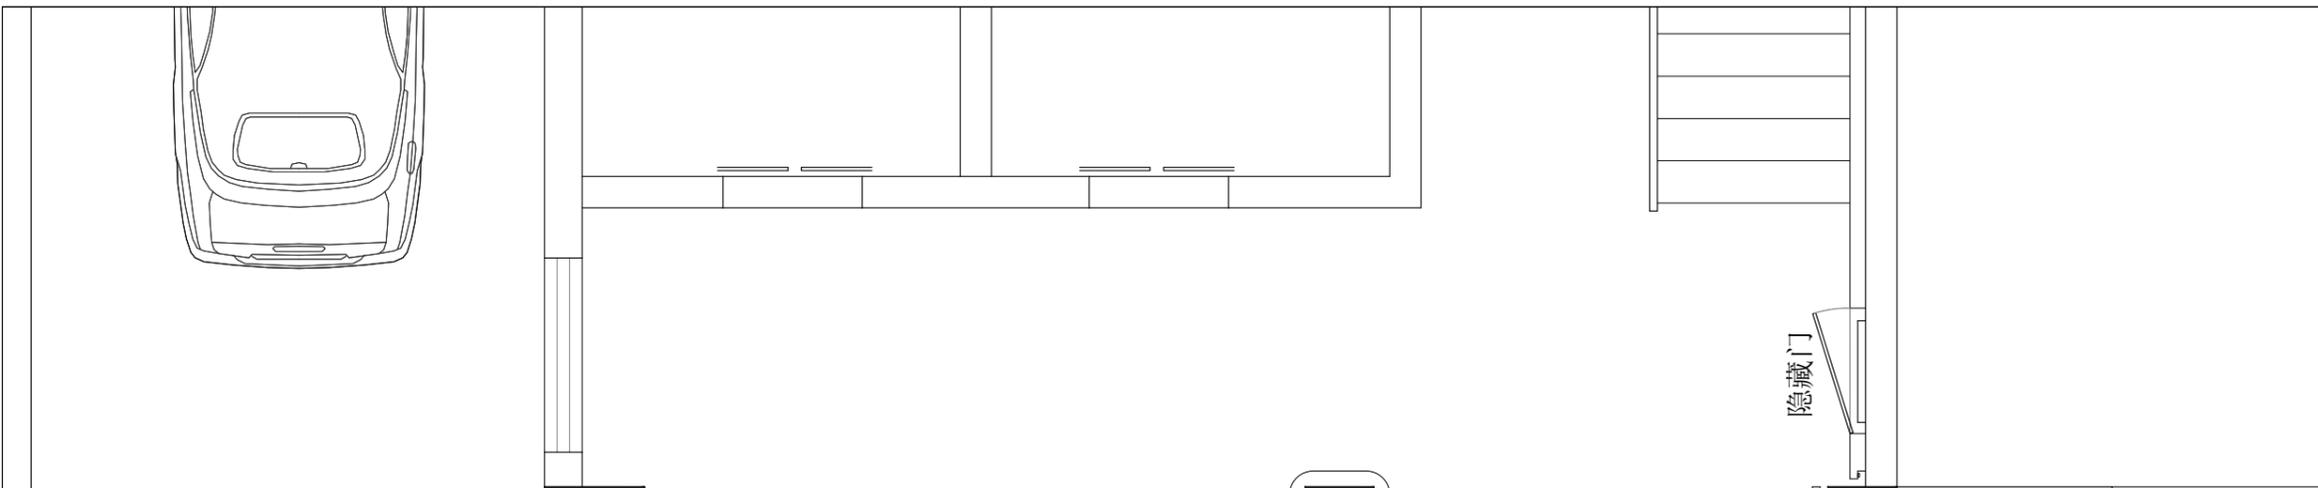

项目名称: 水仙制药办公楼立面施工图

建设单位:

甲方确认:

审定: 林宽辉

校对:

设计:

制图:

审核: 黄丽

比例:

图纸专用章:



备注:

- 全部设计图纸及说明版权属于福建巧夺天工装饰工程有限公司所有, 未经本公司书面同意, 不得使用、抄袭、翻印及实施。
- 所有尺寸均需作实地核对, 查核尺寸有差距或实际与图纸不符合时, 应在第一时间通知设计师。
- 所有尺寸均以毫米计算, 任何情况下不得按照比例度量, 一切以图内数字为准。
- 装饰工程施工与暖通、消防、安防等专业图纸密切配合施工, 发现矛盾及时组织有关方面共同协商解决。
- 所有工程须按最新图纸施工。
- 未经盖章, 本图不可作为施工依据。

图名: 过道立面图

日期: 2024.10.18

图号: EL-07

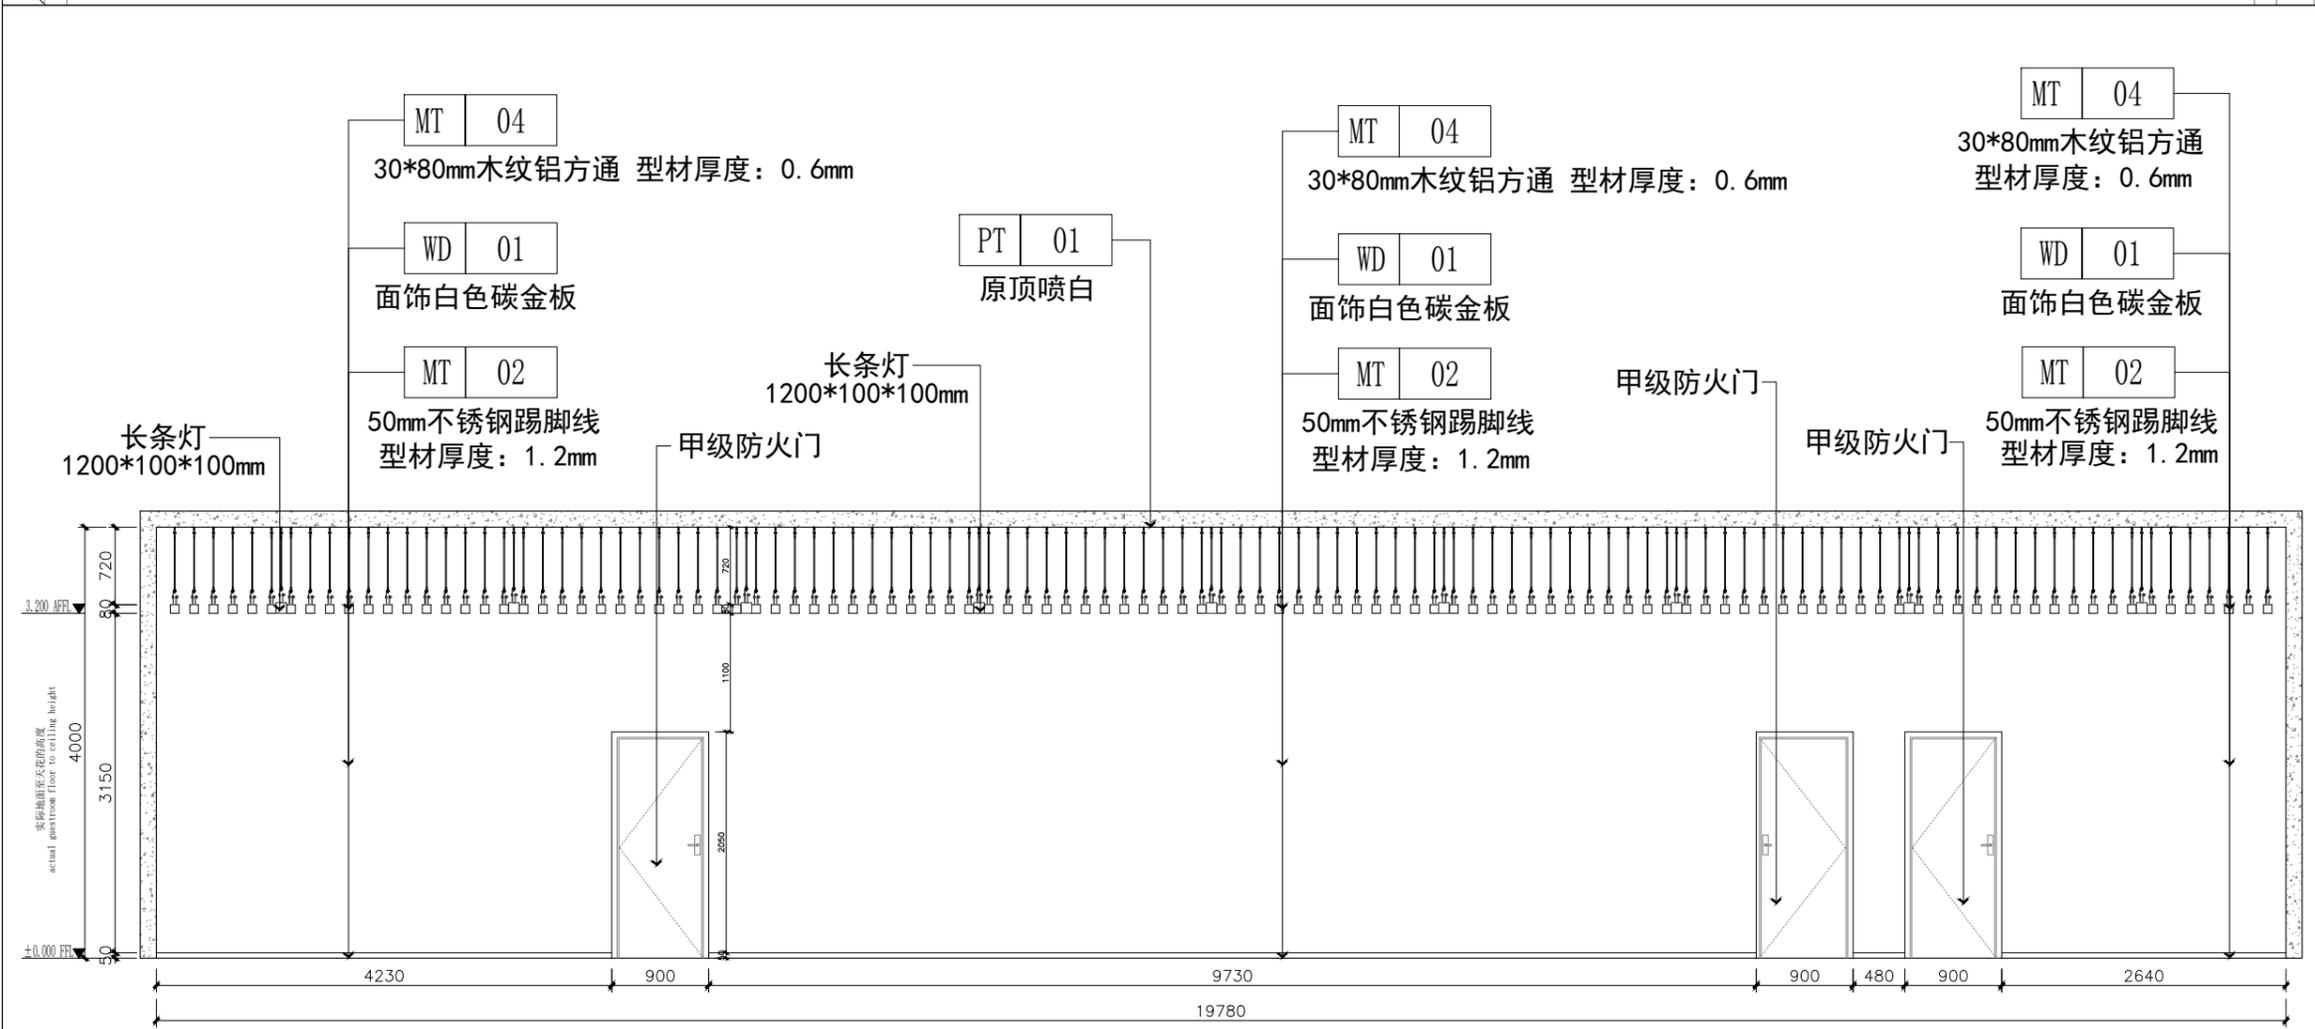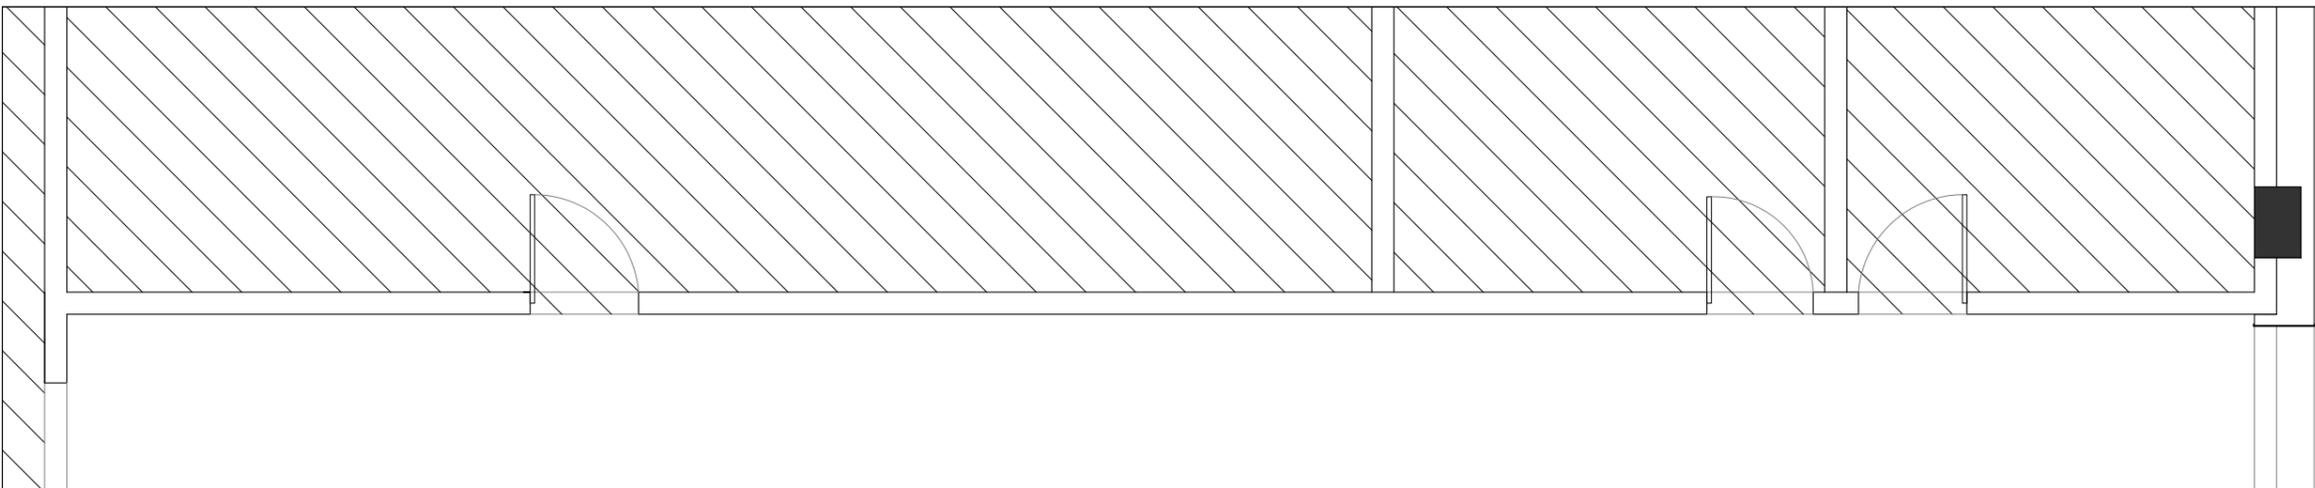

背景墙

项目名称: 水仙制药办公楼立面施工图

建设单位:

甲方确认:

审定: 林宽辉

校对:

设计:

制图:

审核: 黄丽

比例:

图纸专用章:



备注:

- 全部设计图纸及说明版权属于福建巧夺天工装饰工程有限公司所有, 未经本公司书面同意, 不得使用、抄袭、翻印及实施。
- 所有尺寸均需作实地核对, 查核尺寸有差距或实际与图纸不符合时, 应在第一时间通知设计师。
- 所有尺寸均以毫米计算, 任何情况下不得按照比例度量, 一切以图内数字为准。
- 装饰工程施工与暖通、消防、安防等专业图纸密切配合施工, 发现矛盾及时组织有关方面共同协商解决。
- 所有工程须按最新图纸施工。
- 未经盖章, 本图不可作为施工依据。

图名: 过道立面图

日期: 2024.10.18

图号: EL-08

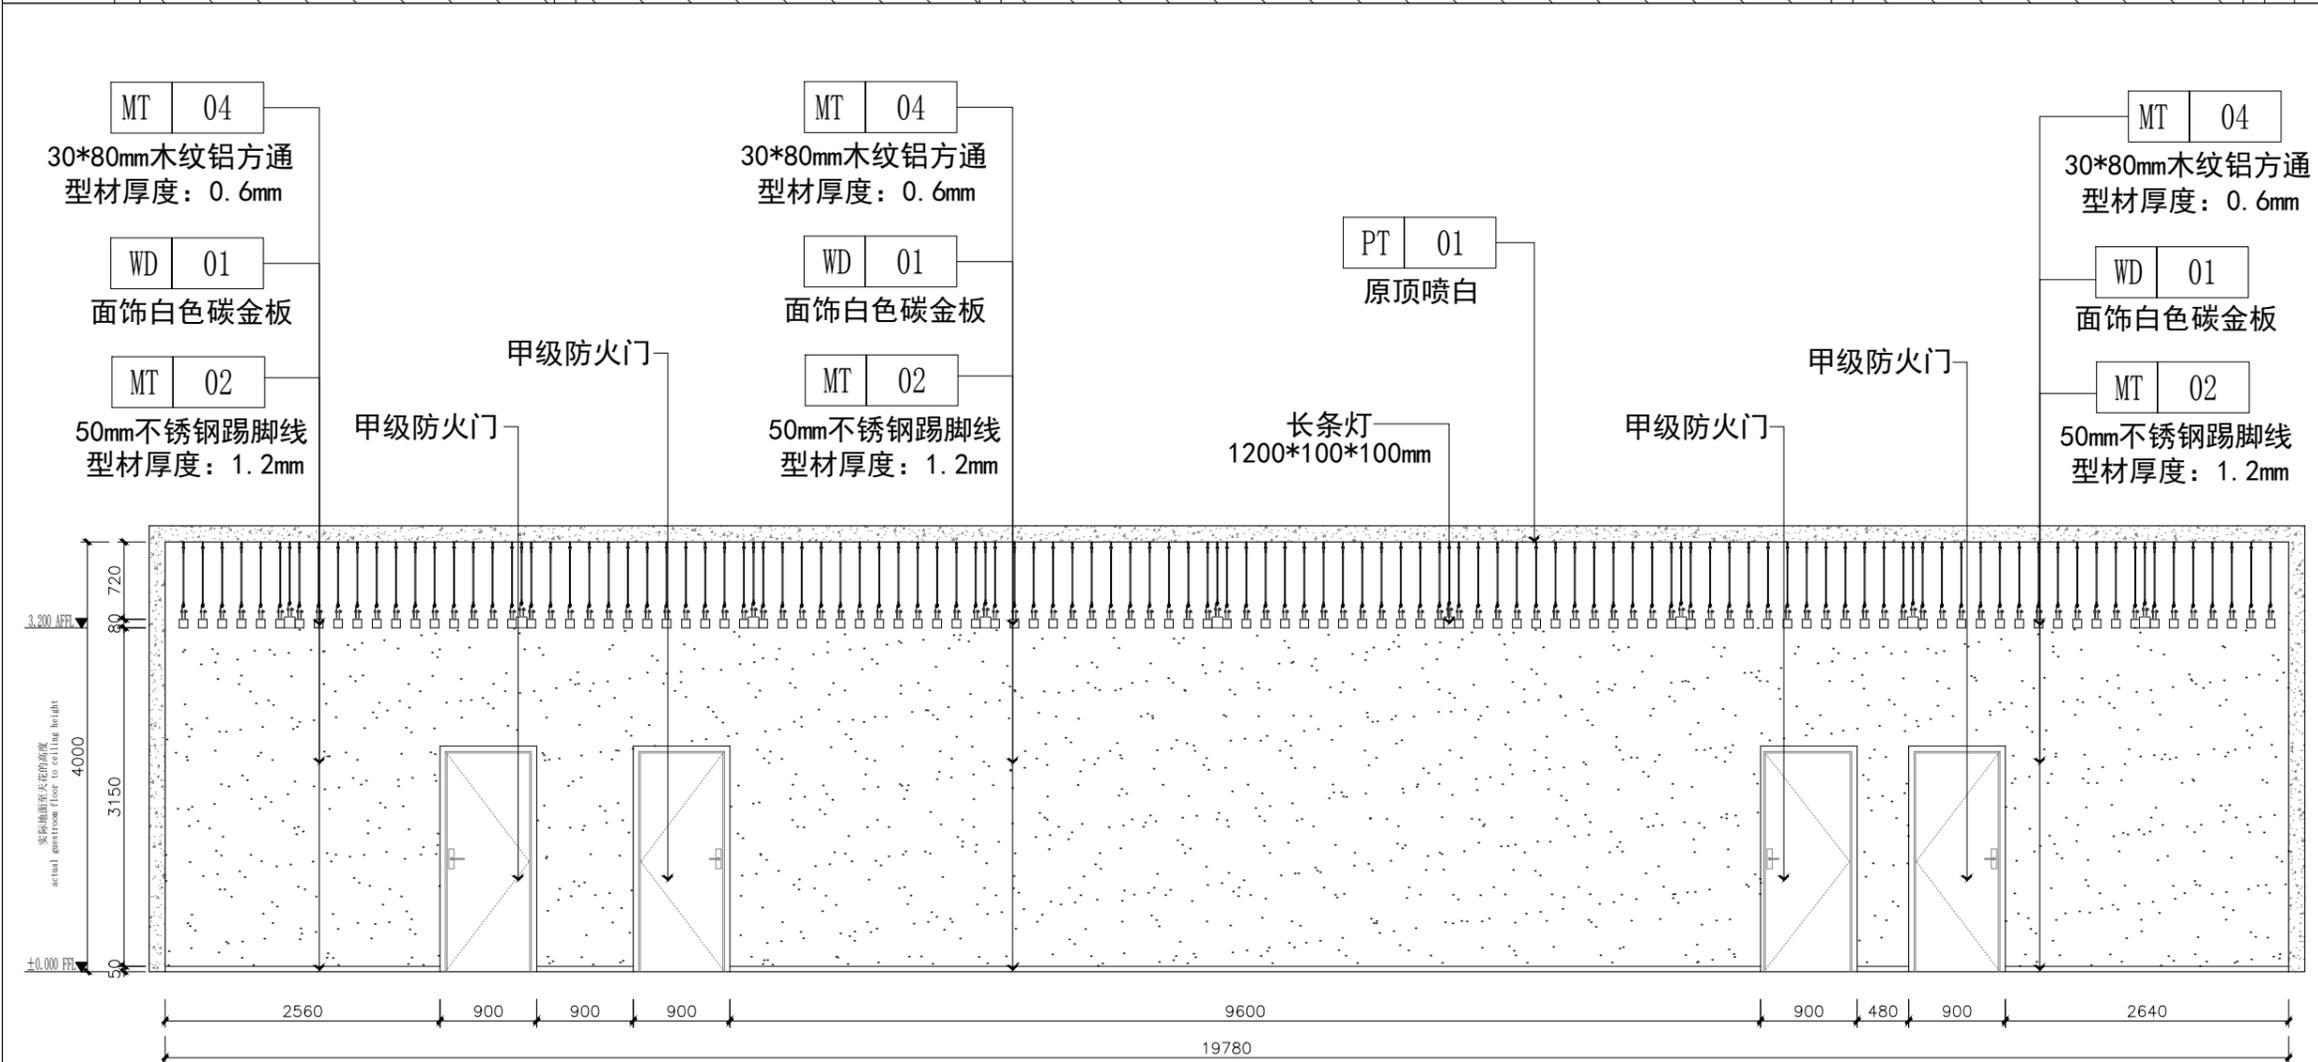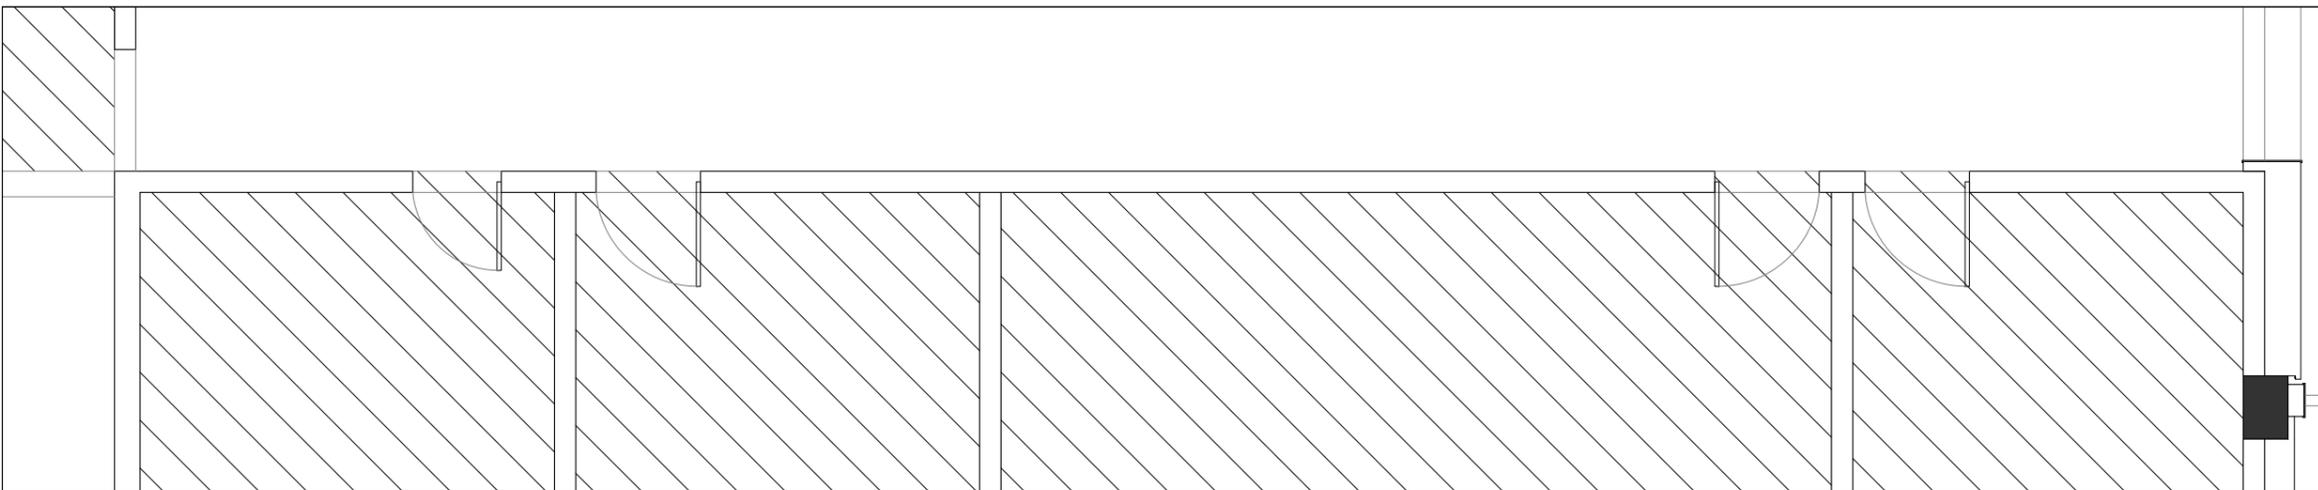

项目名称: 水仙制药办公楼立面施工图

建设单位:

甲方确认:

审定: 林宽辉 校对:

设计: 制图:

审核: 黄丽 比例:

图纸专用章:



备注:

- 全部设计图纸及说明版权属于福建巧夺天工装饰工程有限公司所有, 未经本公司书面同意, 不得使用、抄袭、翻印及实施。
- 所有尺寸均需作实地核对, 查核尺寸有差距或实际与图纸不符合时, 应在第一时间通知设计师。
- 所有尺寸均以毫米计算, 任何情况下不得按照比例度量, 一切以图内数字为准。
- 装饰工程施工与暖通、消防、安防等专业图纸密切配合施工, 发现矛盾及时组织有关方面共同协商解决。
- 所有工程须按最新图纸施工。
- 未经盖章, 本图不可作为施工依据。


图名: 过道立面图

日期: 2024.10.18

图号: EL-09

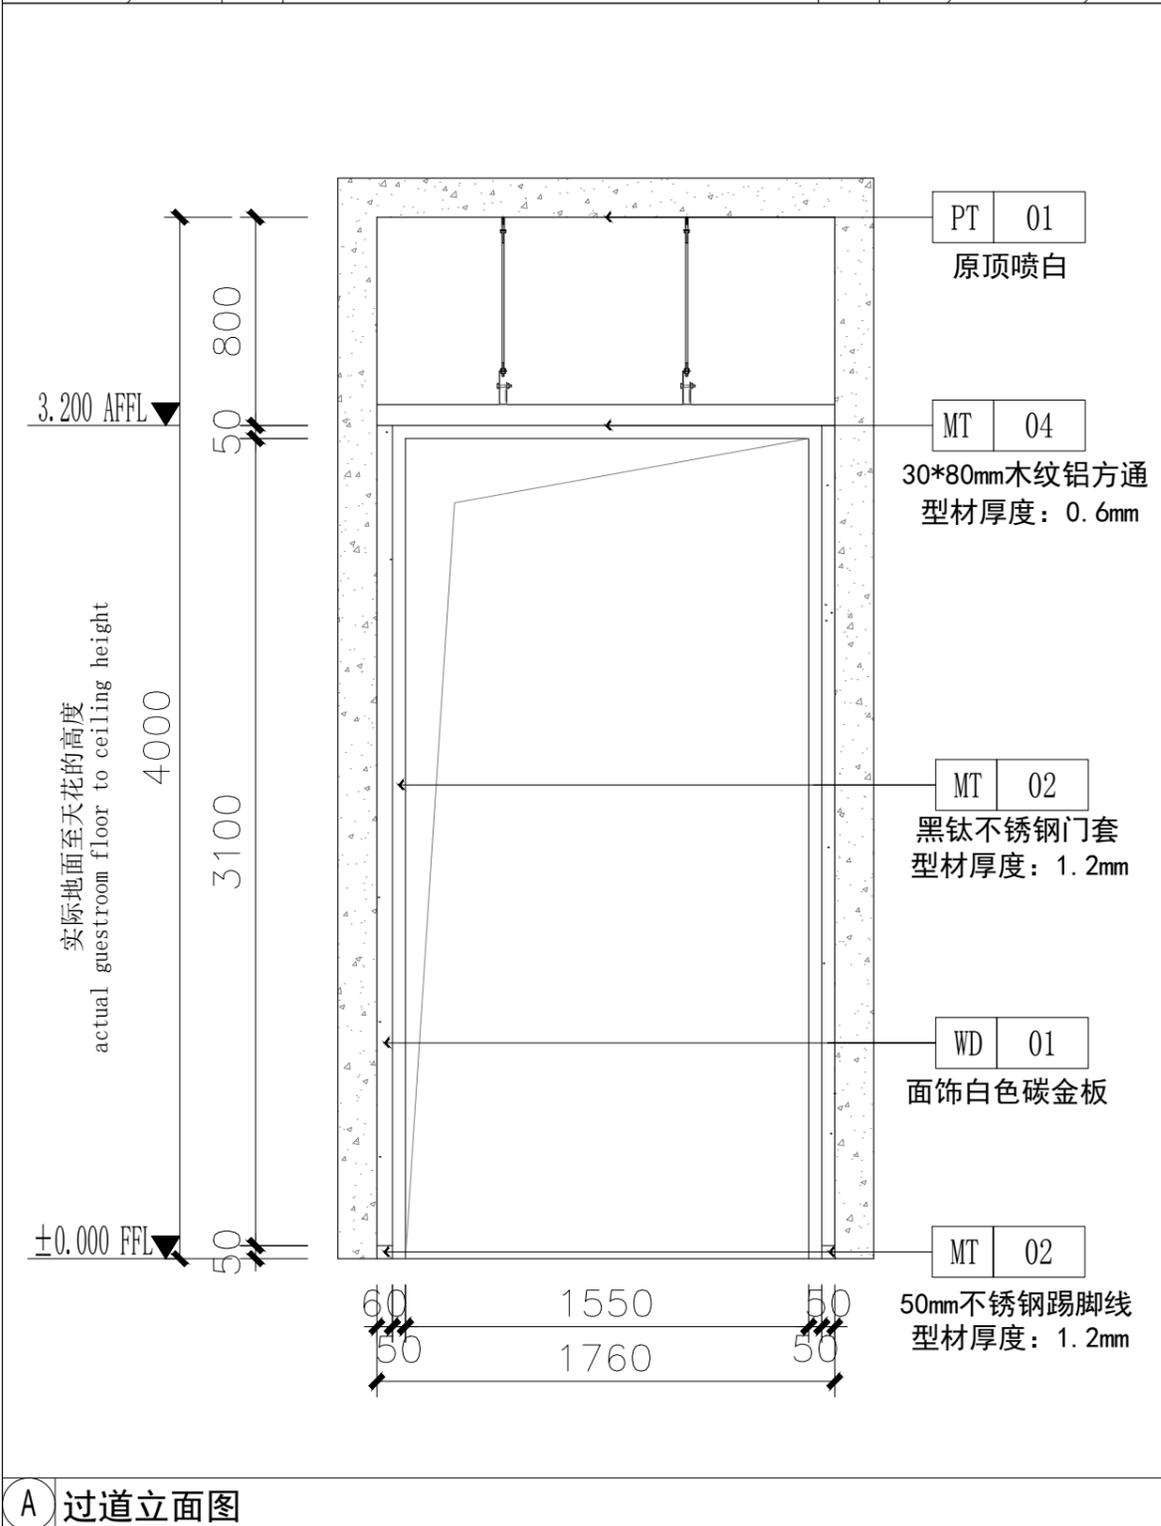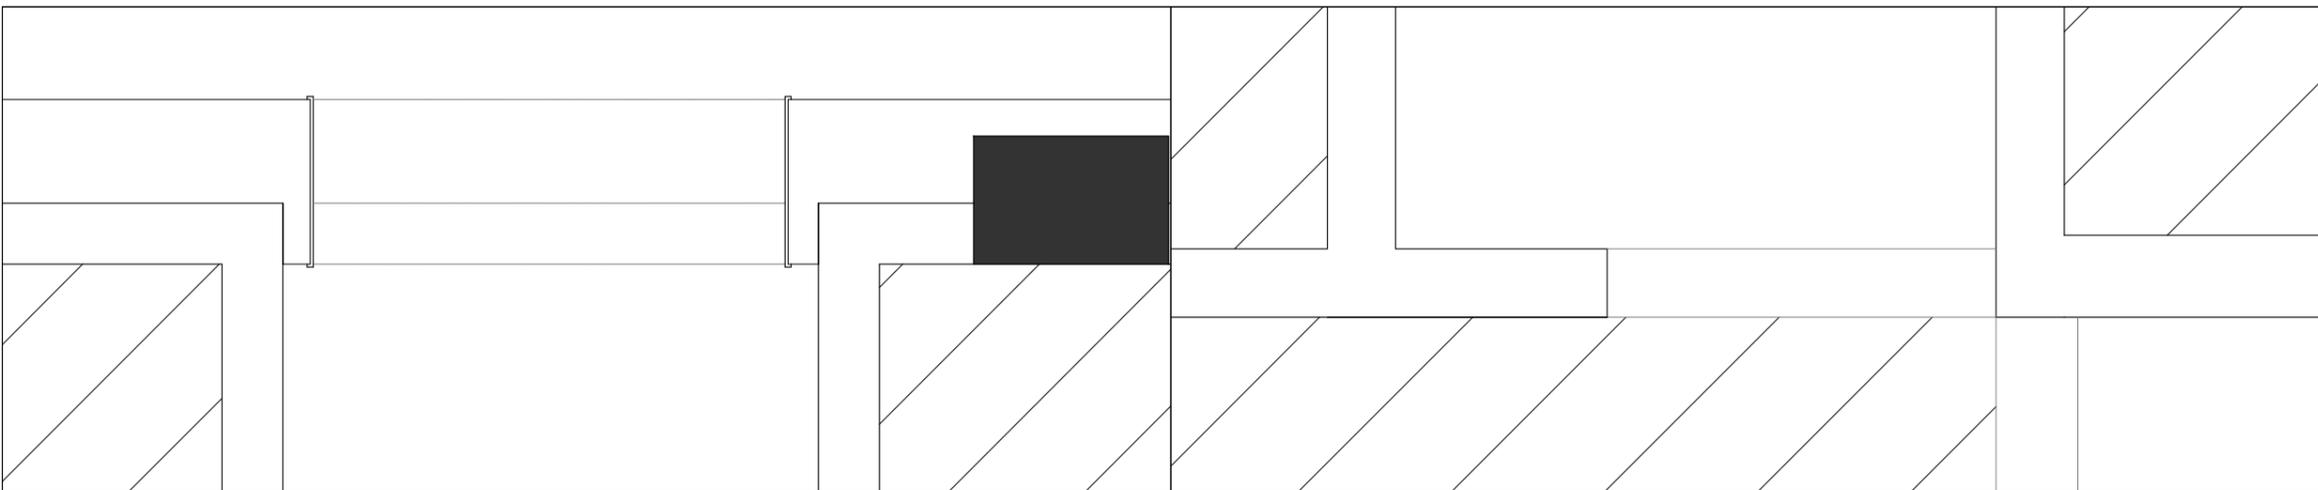

A 过道立面图

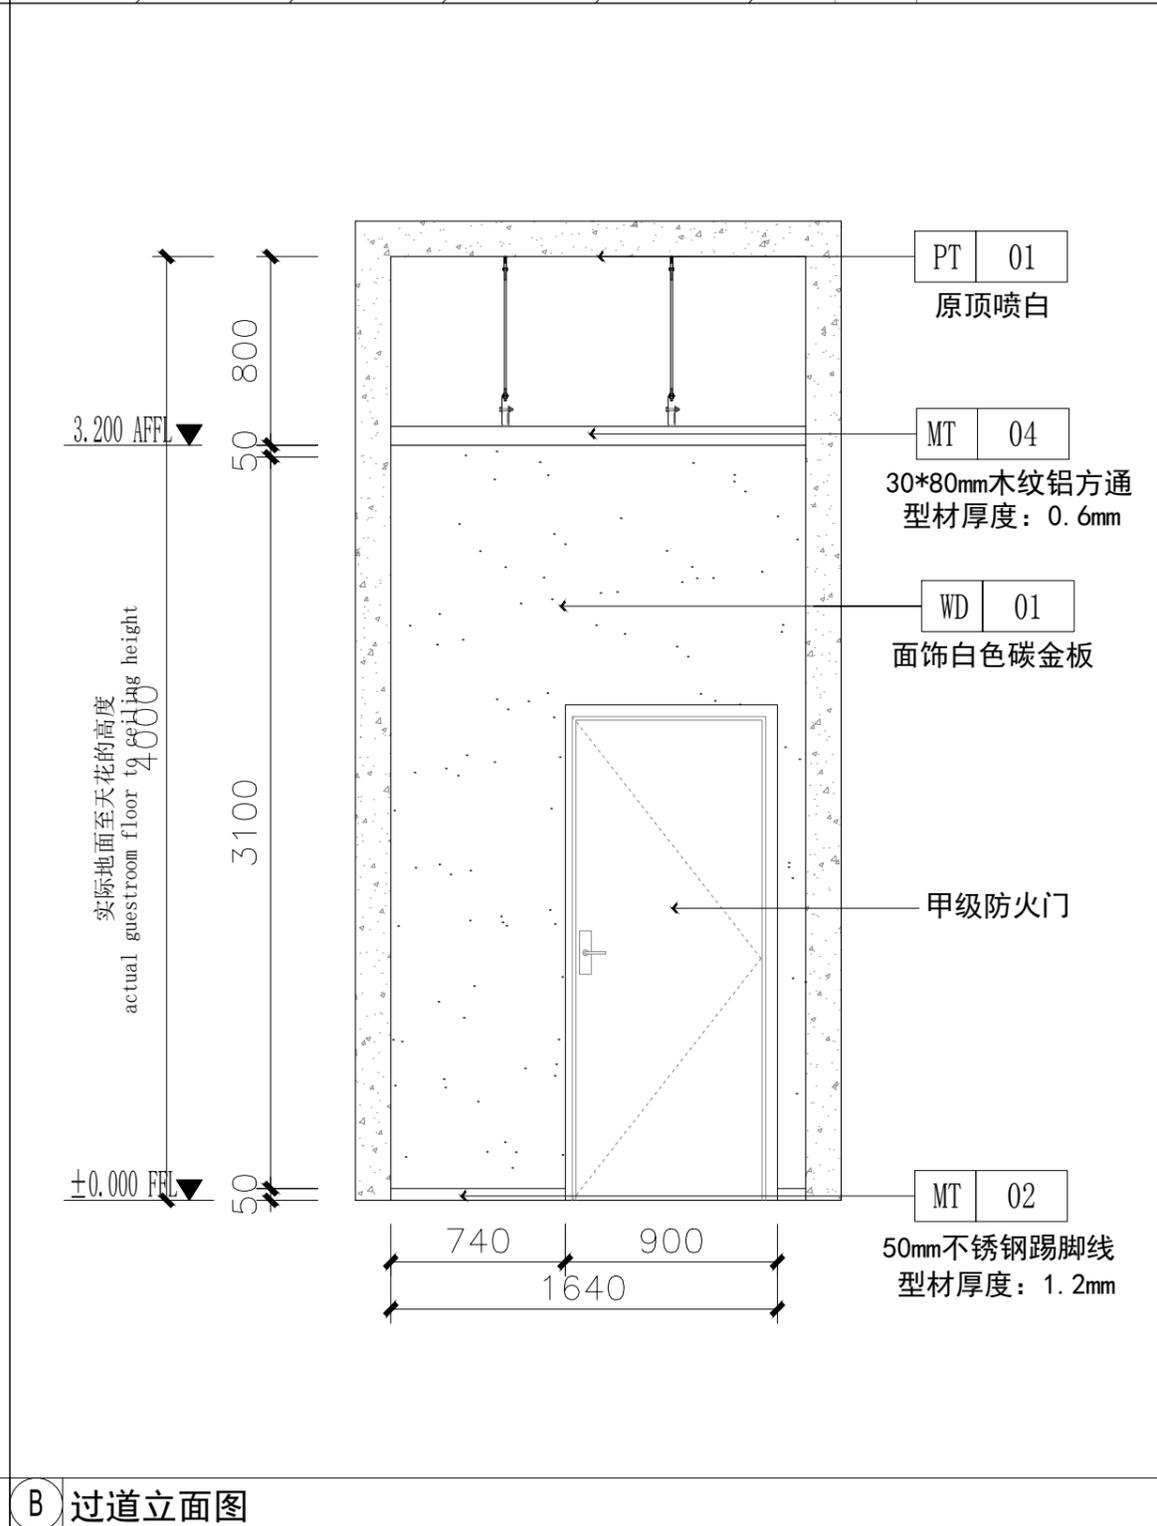

B 过道立面图

项目名称: 水仙制药办公楼立面施工图

建设单位:

甲方确认:

审定: 林宽辉

校对:

设计:

制图:

审核: 黄丽

比例:

图纸专用章:

备注:

- 全部设计图纸及说明版权属于福建巧夺天工装饰工程有限公司所有, 未经本公司书面同意, 不得使用、抄袭、翻印及实施。
- 所有尺寸均需作实地核对, 查核尺寸有差距或实际与图纸不符合时, 应在第一时间通知设计师。
- 所有尺寸均以毫米计算, 任何情况下不得按照比例度量, 一切以图内数字为准。
- 装饰工程施工与暖通、消防、安防等专业图纸密切配合施工, 发现矛盾及时组织有关方面共同协商解决。
- 所有工程须按最新图纸施工。
- 未经盖章, 本图不可作为施工依据。

图名: 厂史馆立面图

日期: 2024.10.18

图号: EL-10

企业历程

企业简介及企业文化介绍

原窗户以石膏板封堵, 双面粉刷白色乳胶漆

发光灯带

黑色亚克力立体字

WD 02
面饰白色碳金板

发光灯带

黑色亚克力立体字

WD 02
面饰白色碳金板

DT-03
A


WD 02
面饰白色碳金板

DT-03
B

3.200 AFFL

实际地面至天花的高度
actual guestroom floor to ceiling height

±0.000 FFL

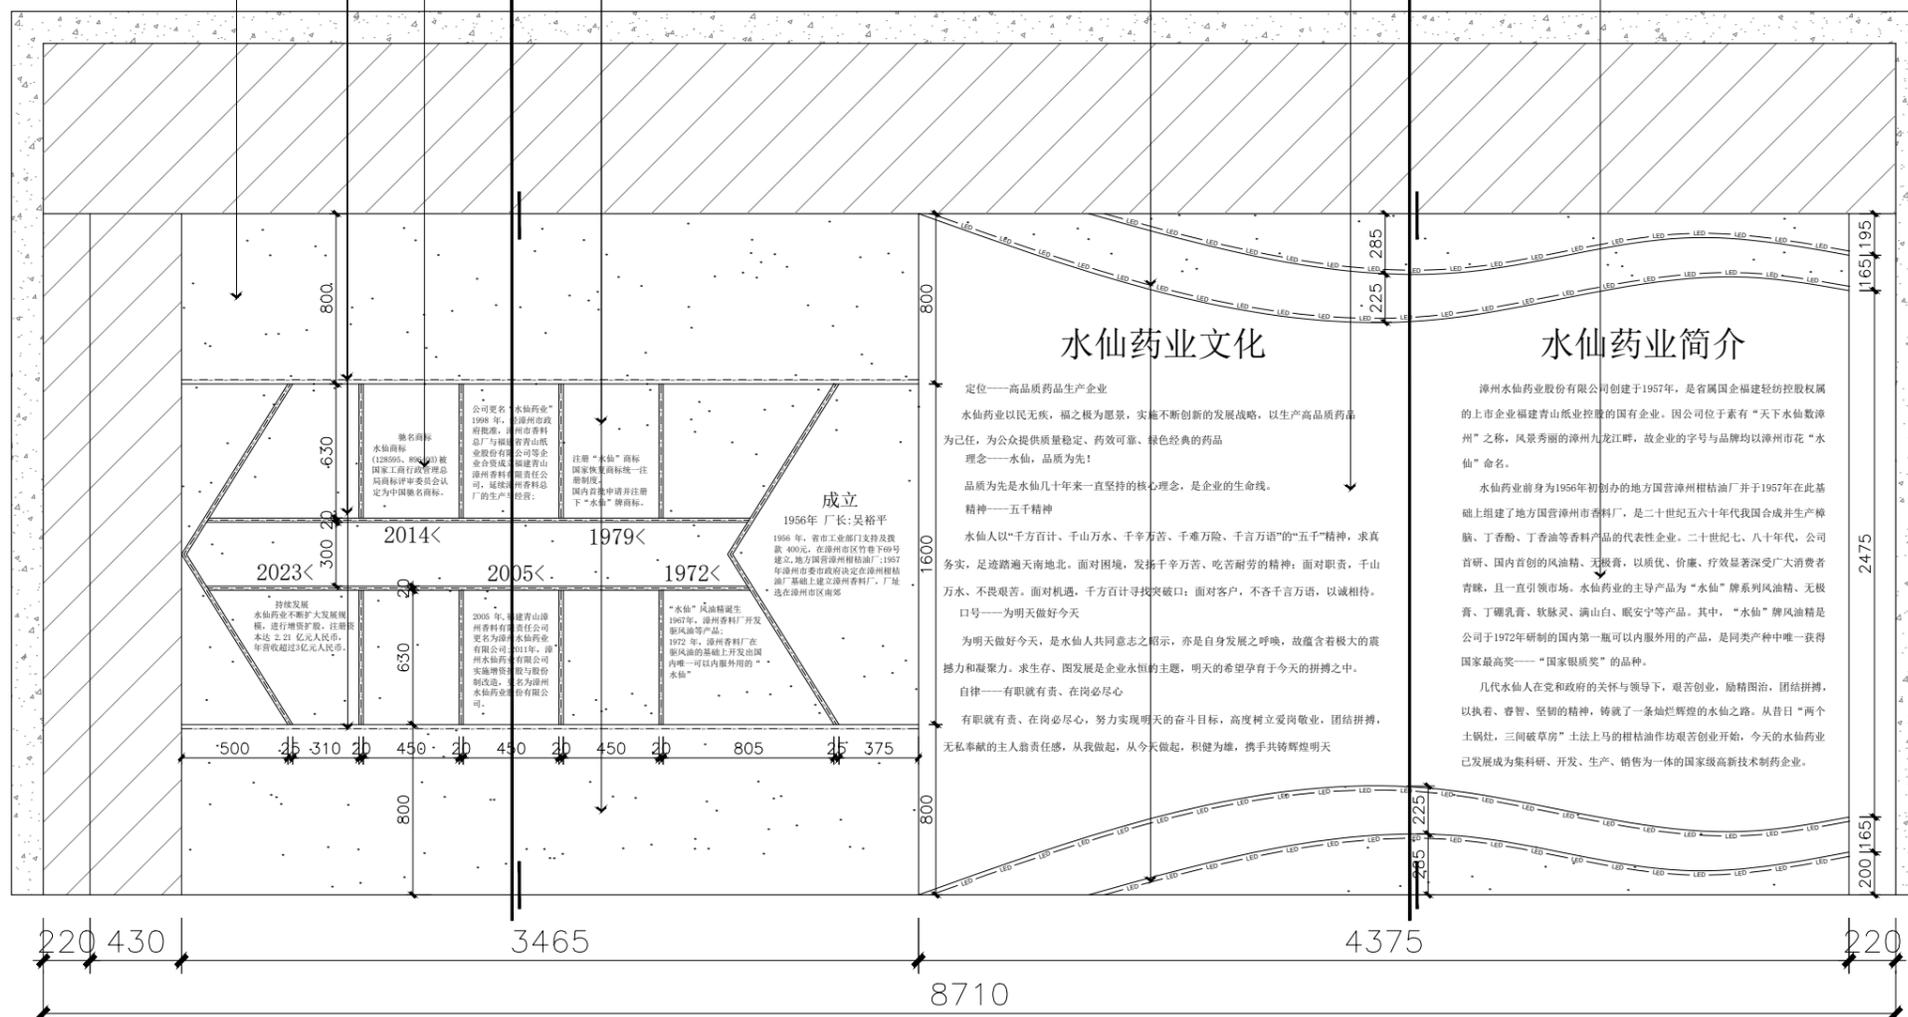

水仙药业文化

定位——高品质药品生产企业
水仙药业以民无疾, 福之根为源泉, 实施不断创新的发展战略, 以生产高品质药品为已任, 为公众提供质量稳定、药效可靠、绿色经典的药品
理念——水仙, 品质为先!
品质为先水仙几十年来一直坚持的核心理念, 是企业生命线。
精神——五千精神
水仙人以“千方百计、千山万水、千辛万苦、千难万险、千言万语”的“五千”精神, 求真务实, 是迎难而上, 面对困境, 发扬千辛万苦、吃苦耐劳的精神; 面对职责, 千山万水、不畏艰苦, 面对机遇, 千方百计寻找突破口; 面对客户, 不吝千言万语, 以诚相待。
口号——为明天做好今天
为明天做好今天, 是水仙人共同意志之启示, 亦是自身发展之呼唤, 故蕴含着极大的震撼力和凝聚力。求生存、图发展是企业永恒的主题, 明天的希望孕育于今天的拼搏之中。
自律——有职就有责、在岗必尽心
有职就有责, 在岗必尽心, 努力实现明天的奋斗目标, 高度树立爱岗敬业, 团结拼搏, 无私奉献的主人翁责任感, 从我做起, 从今天做起, 积健为德, 携手共铸辉煌明天

水仙药业简介

漳州水仙药业股份有限公司创建于1957年, 是省属国企福建轻工控股权属的上市企业福建青山纸业控股的国有企业, 因公司位于素有“天下水仙数漳州”之称, 风景秀丽的漳州九龙江畔, 故企业的字与品牌均以漳州市花“水仙”命名。
水仙药业前身是1956年初创办的地方国营漳州柑桔油厂并于1957年在此基础上组建了地方国营漳州市香料厂, 是二十世纪五六十年代我国合成并生产樟脑、丁香酚、丁香油等香料产品的代表性企业。二十世纪七、八十年代, 公司首研、国内首创的风油精、无极膏, 以质优、价廉、疗效显著深受广大消费者青睐, 且一直引领市场。水仙药业的主导产品为“水仙”牌系列风油精、无极膏、丁酮乳膏、软脉灵、滴山白、眠安宁等产品。其中, “水仙”牌风油精是公司于1972年研制的国内第一瓶可以内服外用的产品, 是同类型中唯一获得国家最高奖——“国家银质奖”的品种。
几代水仙人在党和政府的关怀与领导下, 艰苦创业, 励精图治, 团结拼搏, 以执着、睿智、坚韧的精神, 铸就了一条灿烂辉煌的水仙之路。从昔日“两个土锅灶, 三间破草房”土法上马的柑桔油作坊艰苦创业开始, 今天的水仙药业已发展成为集科研、开发、生产、销售为一体的国家级高新技术制药企业。

示中岛吧台

产品展示
产品展示

电视机 (65寸)

奖杯奖牌展示

1:1
L
是

巧夺天工
QDTG AGENCY 全案设计执行机构

国家乙级设计单位 国家二级施工企业

福州公司: 福州市鼓楼区道山西路
省电影制片厂1号红楼1-3层
☎: 0591-88867887

厦门公司: 厦门市湖里区机场北路
翠林中心11座1-2层
☎: 0592-3930592

项目名称: 水仙制药办公楼立面施工图

建设单位:

甲方确认:

审定: 林宽辉

校对:

设计:

制图:

审核: 黄丽

比例:

图纸专用章:


备注:



1. 全部设计图纸及说明版权属于福建巧夺天工装饰工程有限公司所有, 未经本公司书面同意, 不得使用、抄袭、翻印及实施。
2. 所有尺寸均需作实地核对, 查核尺寸有差距或实际与图纸不符合时, 应在第一时间通知设计师。
3. 所有尺寸均以毫米计算, 任何情况下不得按照比例度量, 一切以图内数字为准。
4. 装饰工程施工与暖通、消防、安防等专业图纸密切配合施工, 发现矛盾及时组织有关方面共同协商解决。
5. 所有工程须按最新图纸施工。
6. 未经盖章, 本图不可作为施工依据。

图名: 厂史馆立面图

日期: 2024.10.18

图号: EL-11

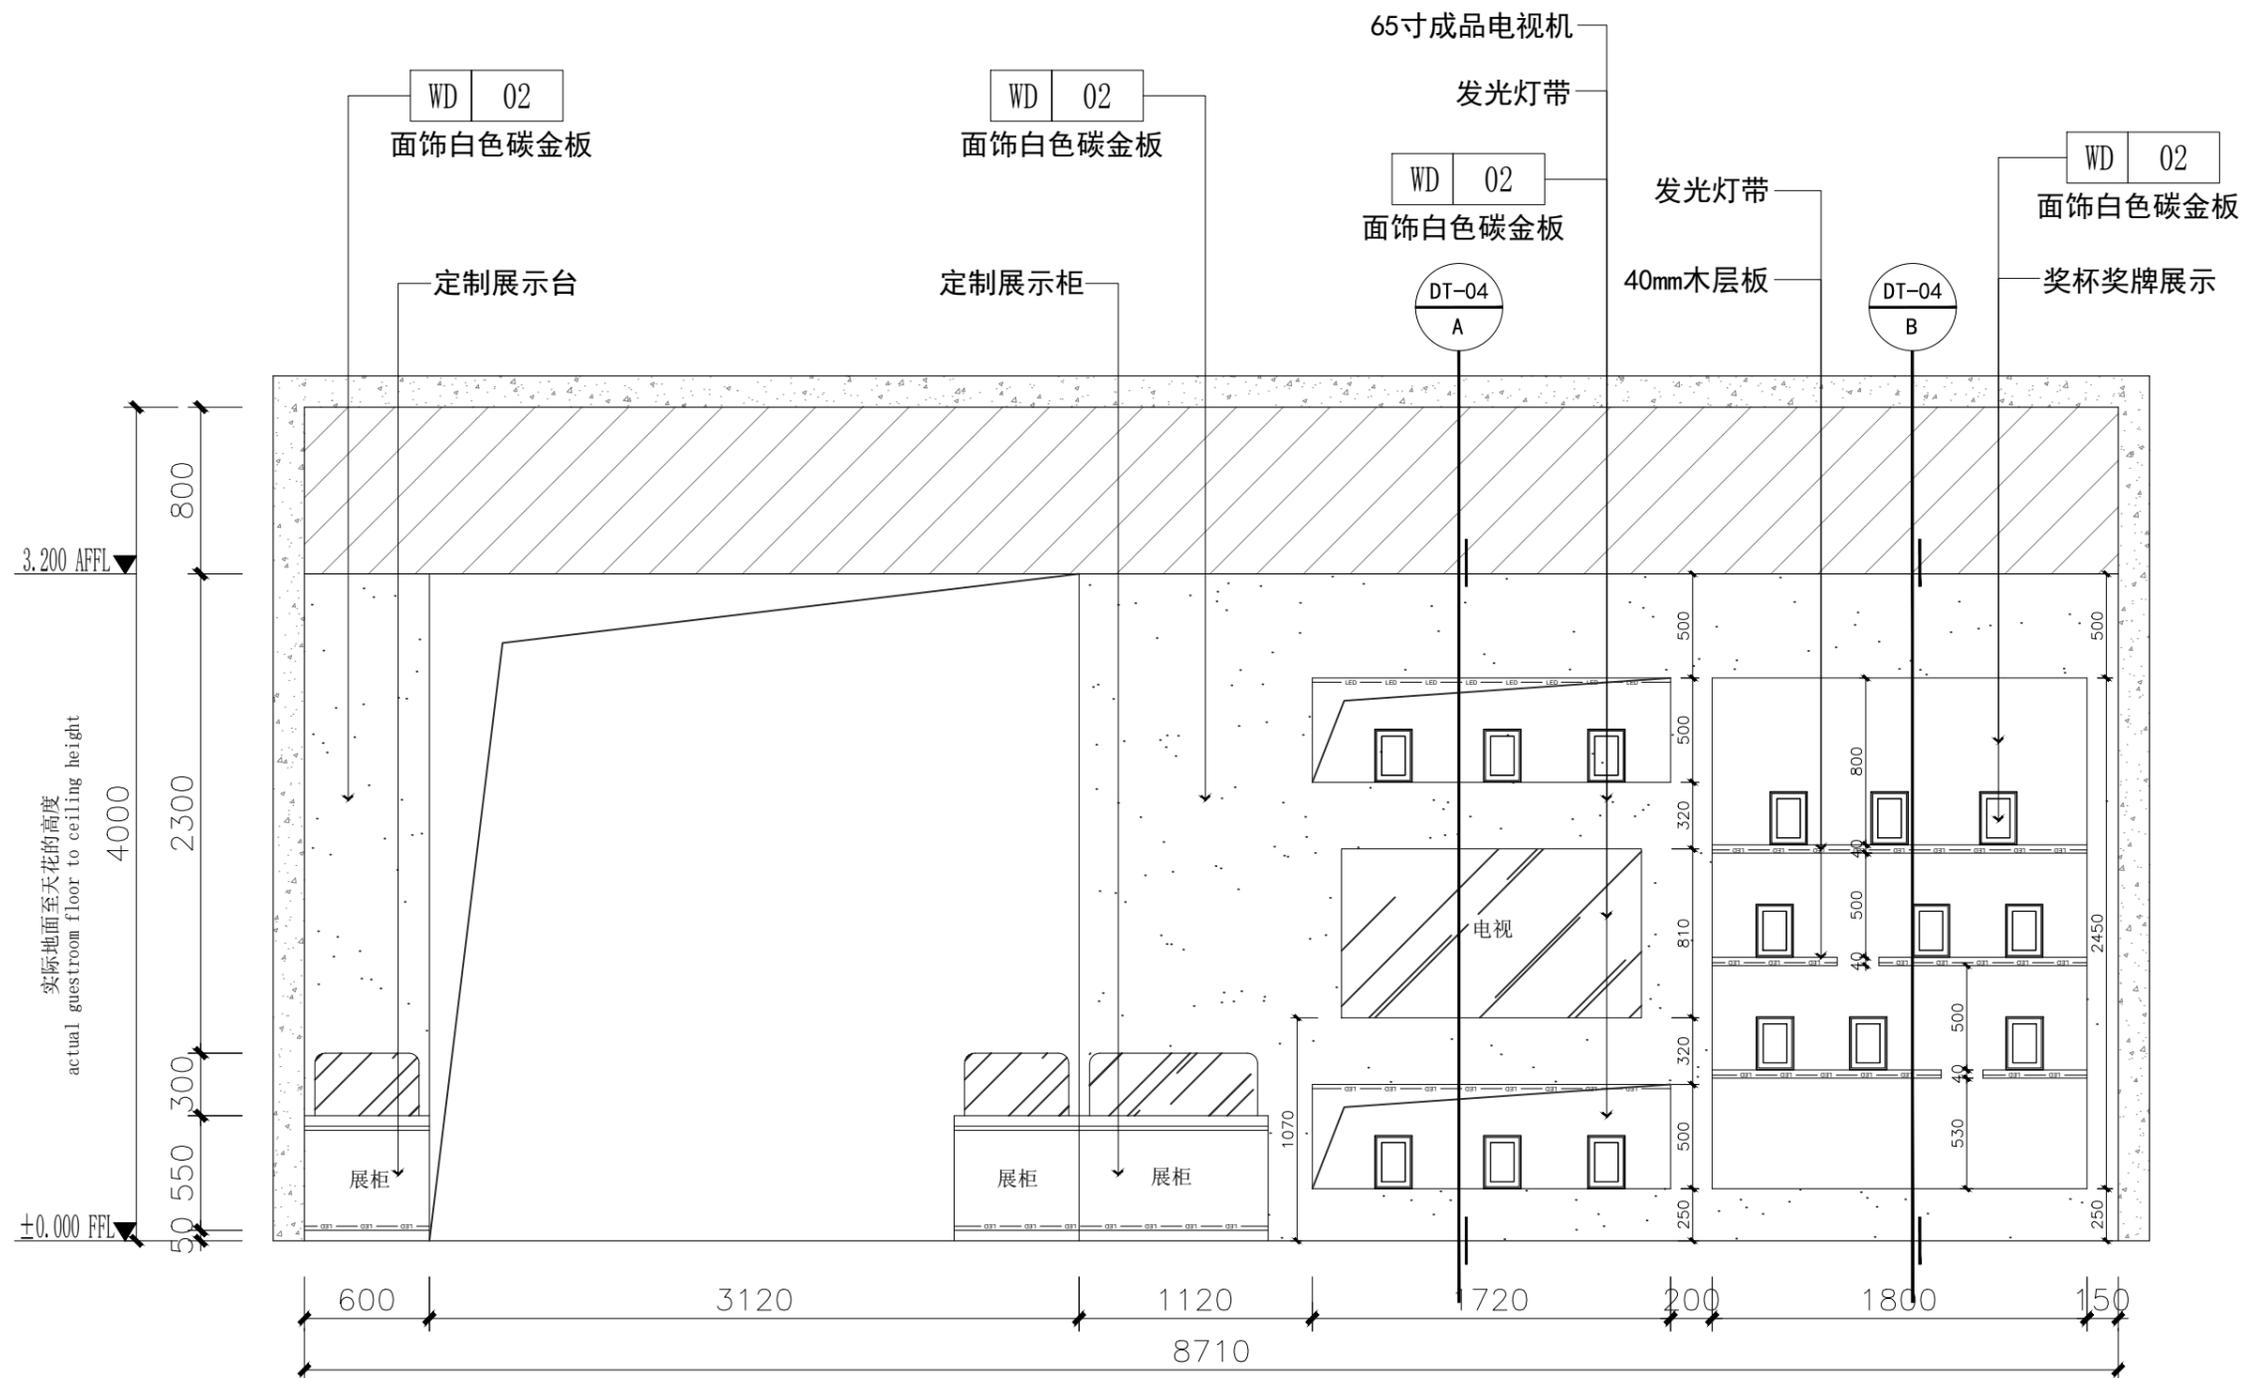

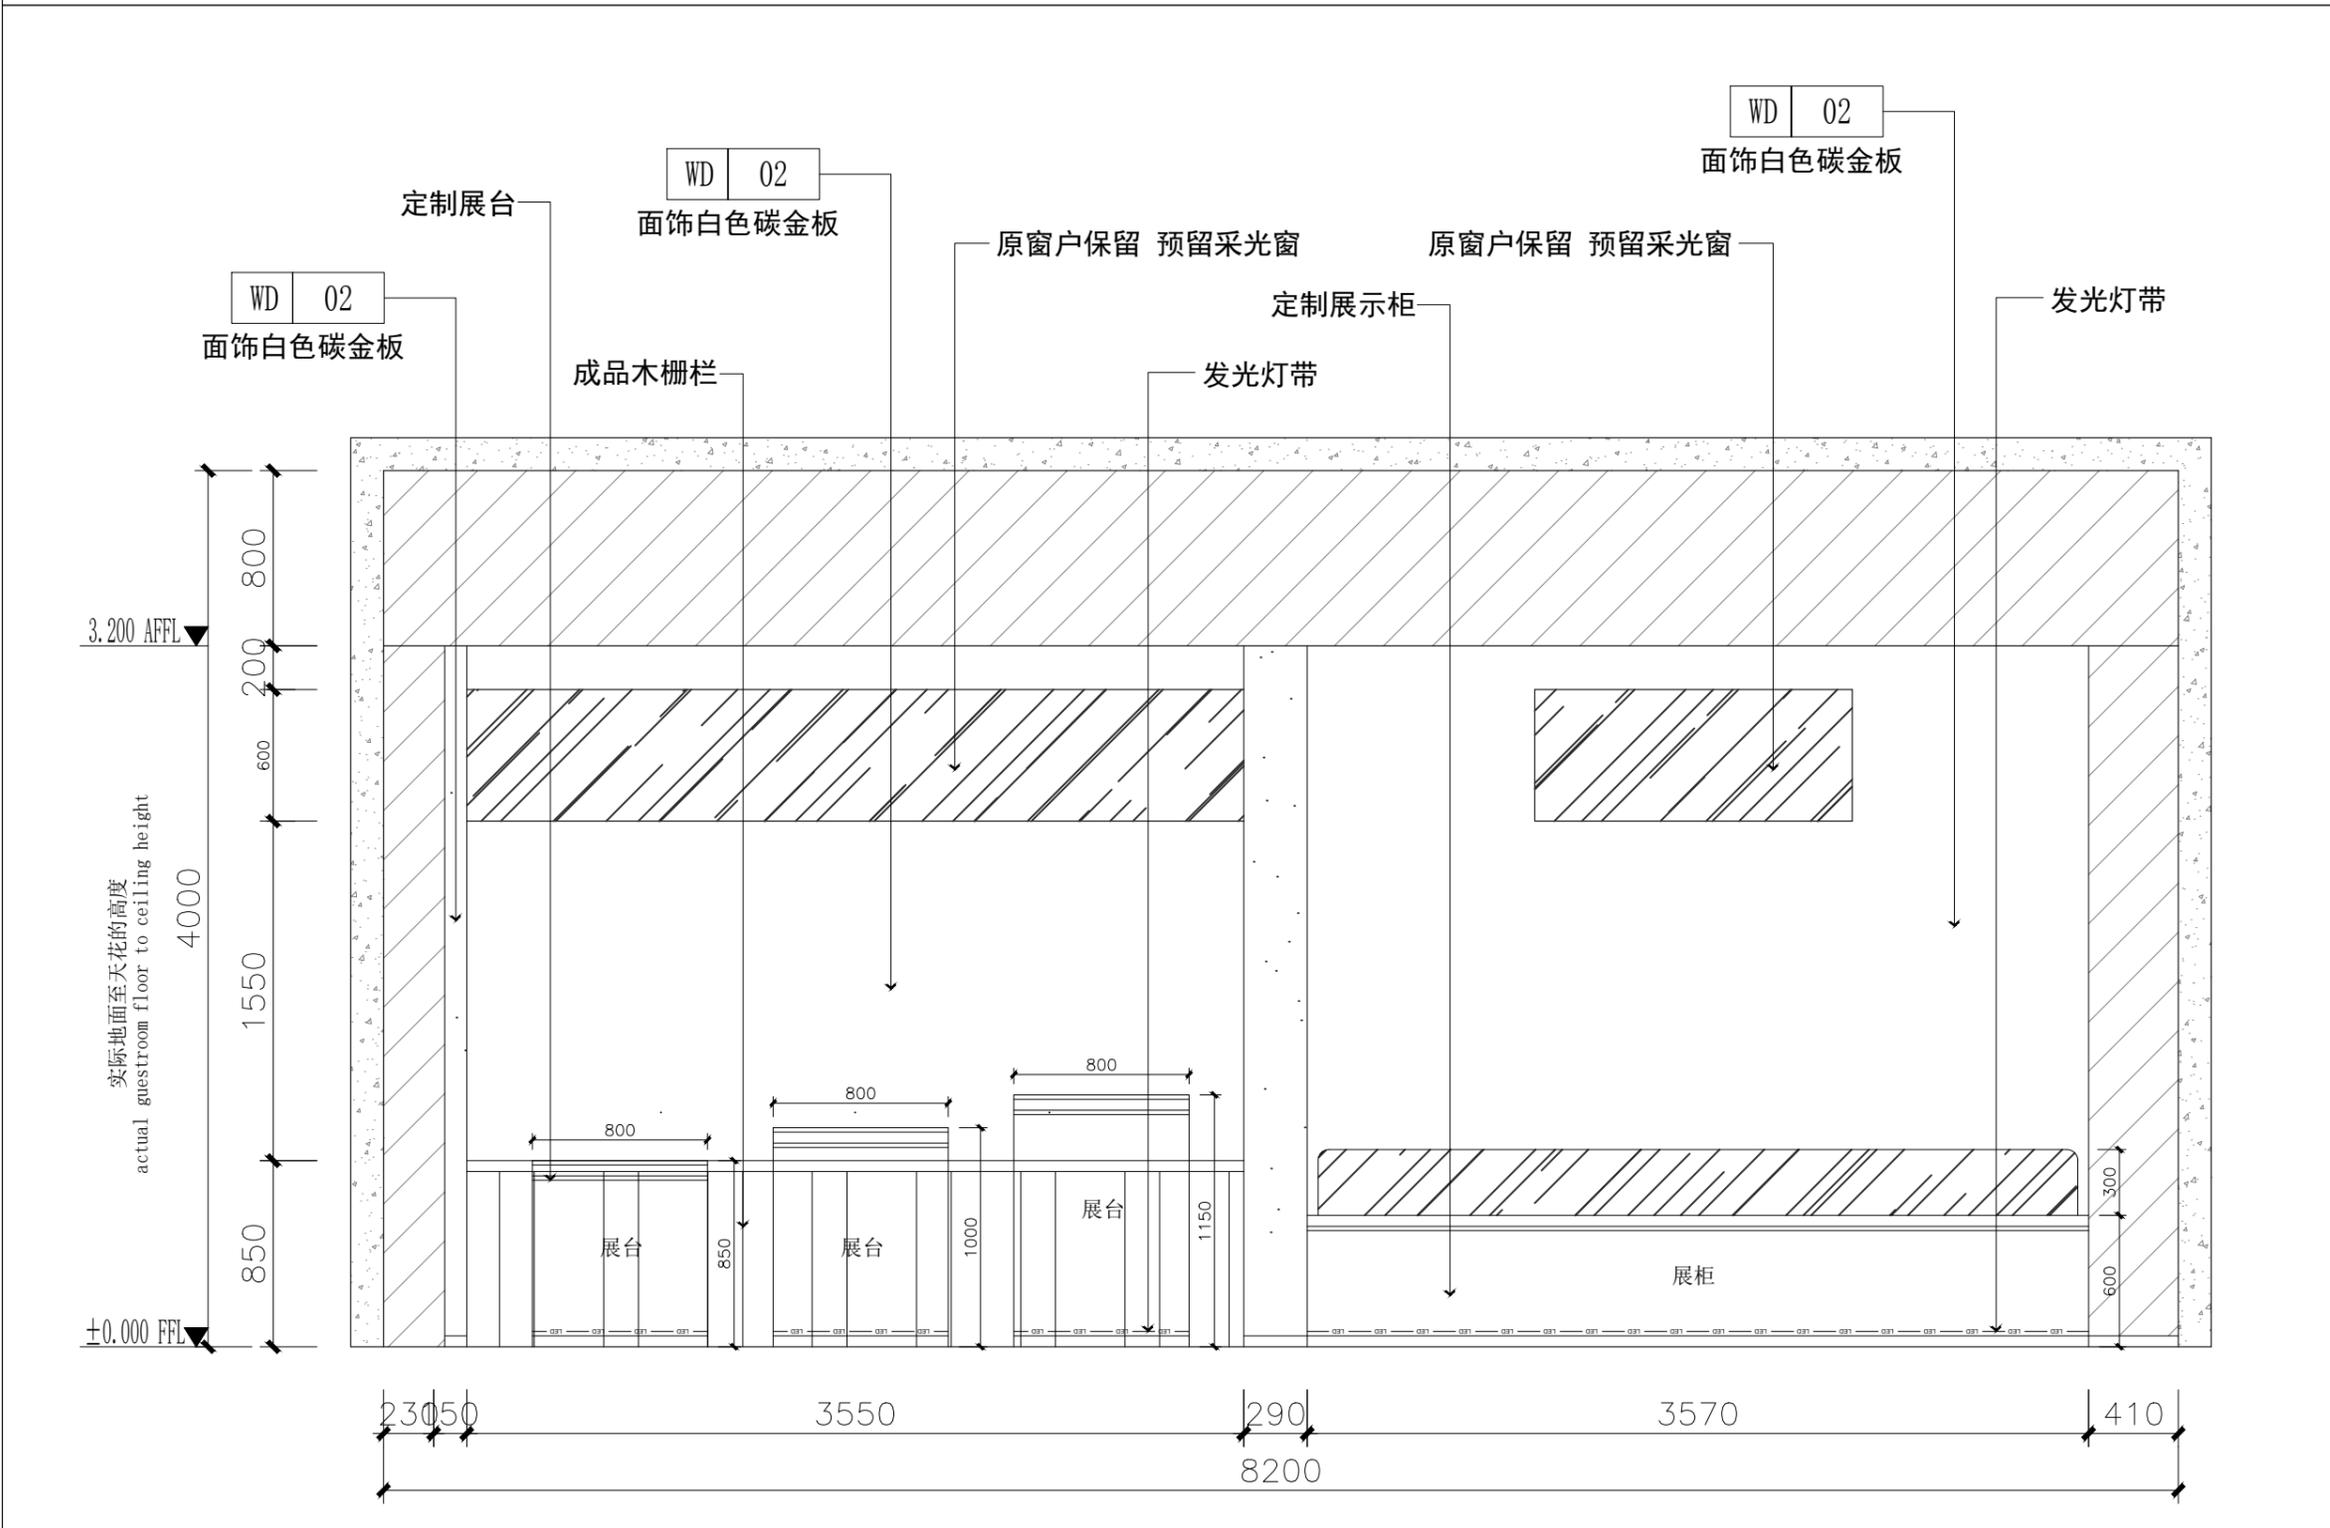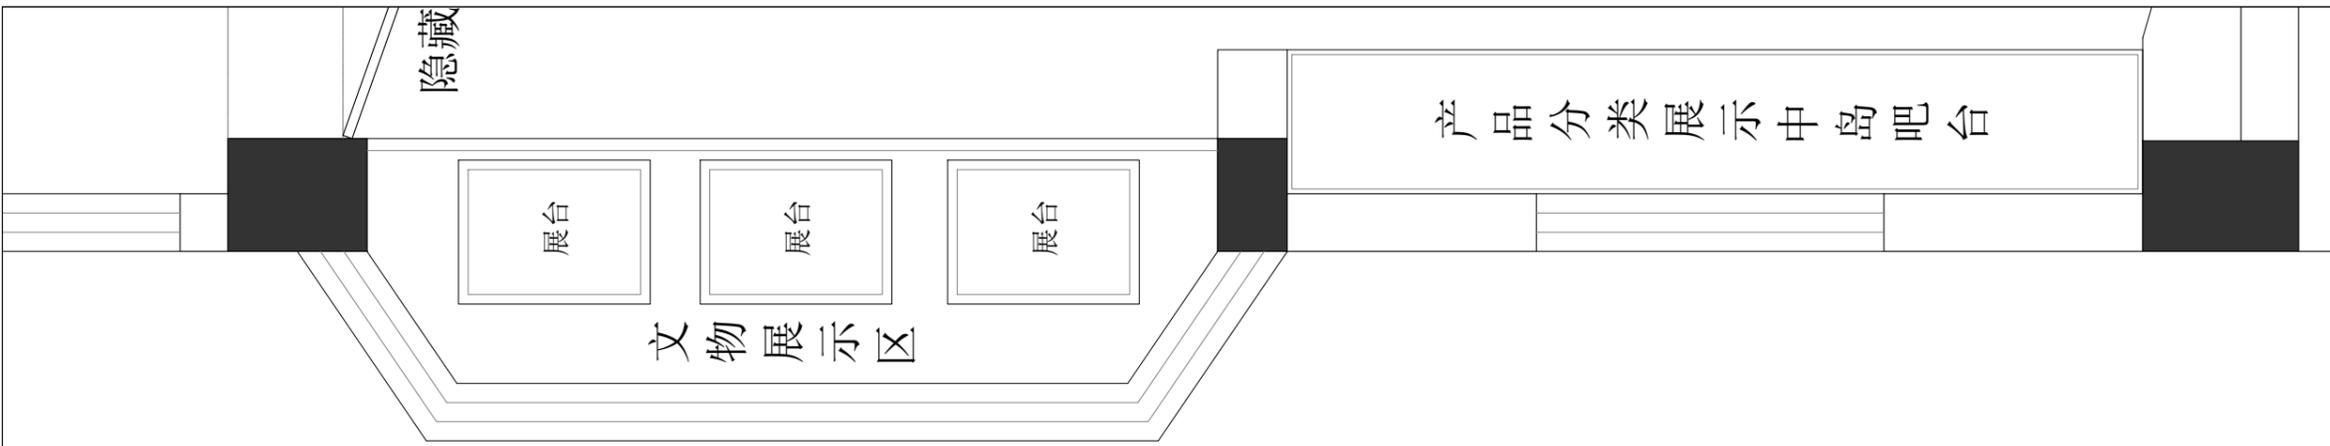

巧夺天工
QDTG AGENCY 全案设计执行机构

国家乙级设计单位 国家二级施工企业

福州公司: 福州市鼓楼区道山西路
省电影制片厂1号红楼1-3层
☎: 0591-88867887

厦门公司: 厦门市湖里区机场北路
翠林中心11座1-2层
☎: 0592-3930592

项目名称: 水仙制药办公楼立面施工图

建设单位:

甲方确认:

审定: 林宽辉

校对:

设计:

制图:

审核: 黄丽

比例:

图纸专用章:

备注:

- 全部设计图纸及说明版权属于福建巧夺天工装饰工程有限公司所有, 未经本公司书面同意, 不得使用、抄袭、翻印及实施。
- 所有尺寸均需作实地核对, 查核尺寸有差距或实际与图纸不符合时, 应在第一时间通知设计师。
- 所有尺寸均以毫米计算, 任何情况下不得按照比例度量, 一切以图内数字为准。
- 装饰工程施工与暖通、消防、安防等专业图纸密切配合施工, 发现矛盾及时组织有关方面共同协商解决。
- 所有工程须按最新图纸施工。
- 未经盖章, 本图不可作为施工依据。

图名: 厂史馆立面图

日期: 2024.10.18

图号: EL-12

项目名称: 水仙制药办公楼立面施工图

建设单位:

甲方确认:

审定: 林宽辉

校对:

设计:

制图:

审核: 黄丽

比例:

图纸专用章:


备注:



- 全部设计图纸及说明版权属于福建巧夺天工装饰工程有限公司所有, 未经本公司书面同意, 不得使用、抄袭、翻印及实施。
- 所有尺寸均需作实地核对, 查核尺寸有差距或实际与图纸不符合时, 应在第一时间通知设计师。
- 所有尺寸均以毫米计算, 任何情况下不得按照比例度量, 一切以图内数字为准。
- 装饰工程施工与暖通、消防、安防等专业图纸密切配合施工, 发现矛盾及时组织有关方面共同协商解决。
- 所有工程须按最新图纸施工。
- 未经盖章, 本图不可作为施工依据。

图名: 厂史馆立面图

日期: 2024.10.18

图号: EL-13

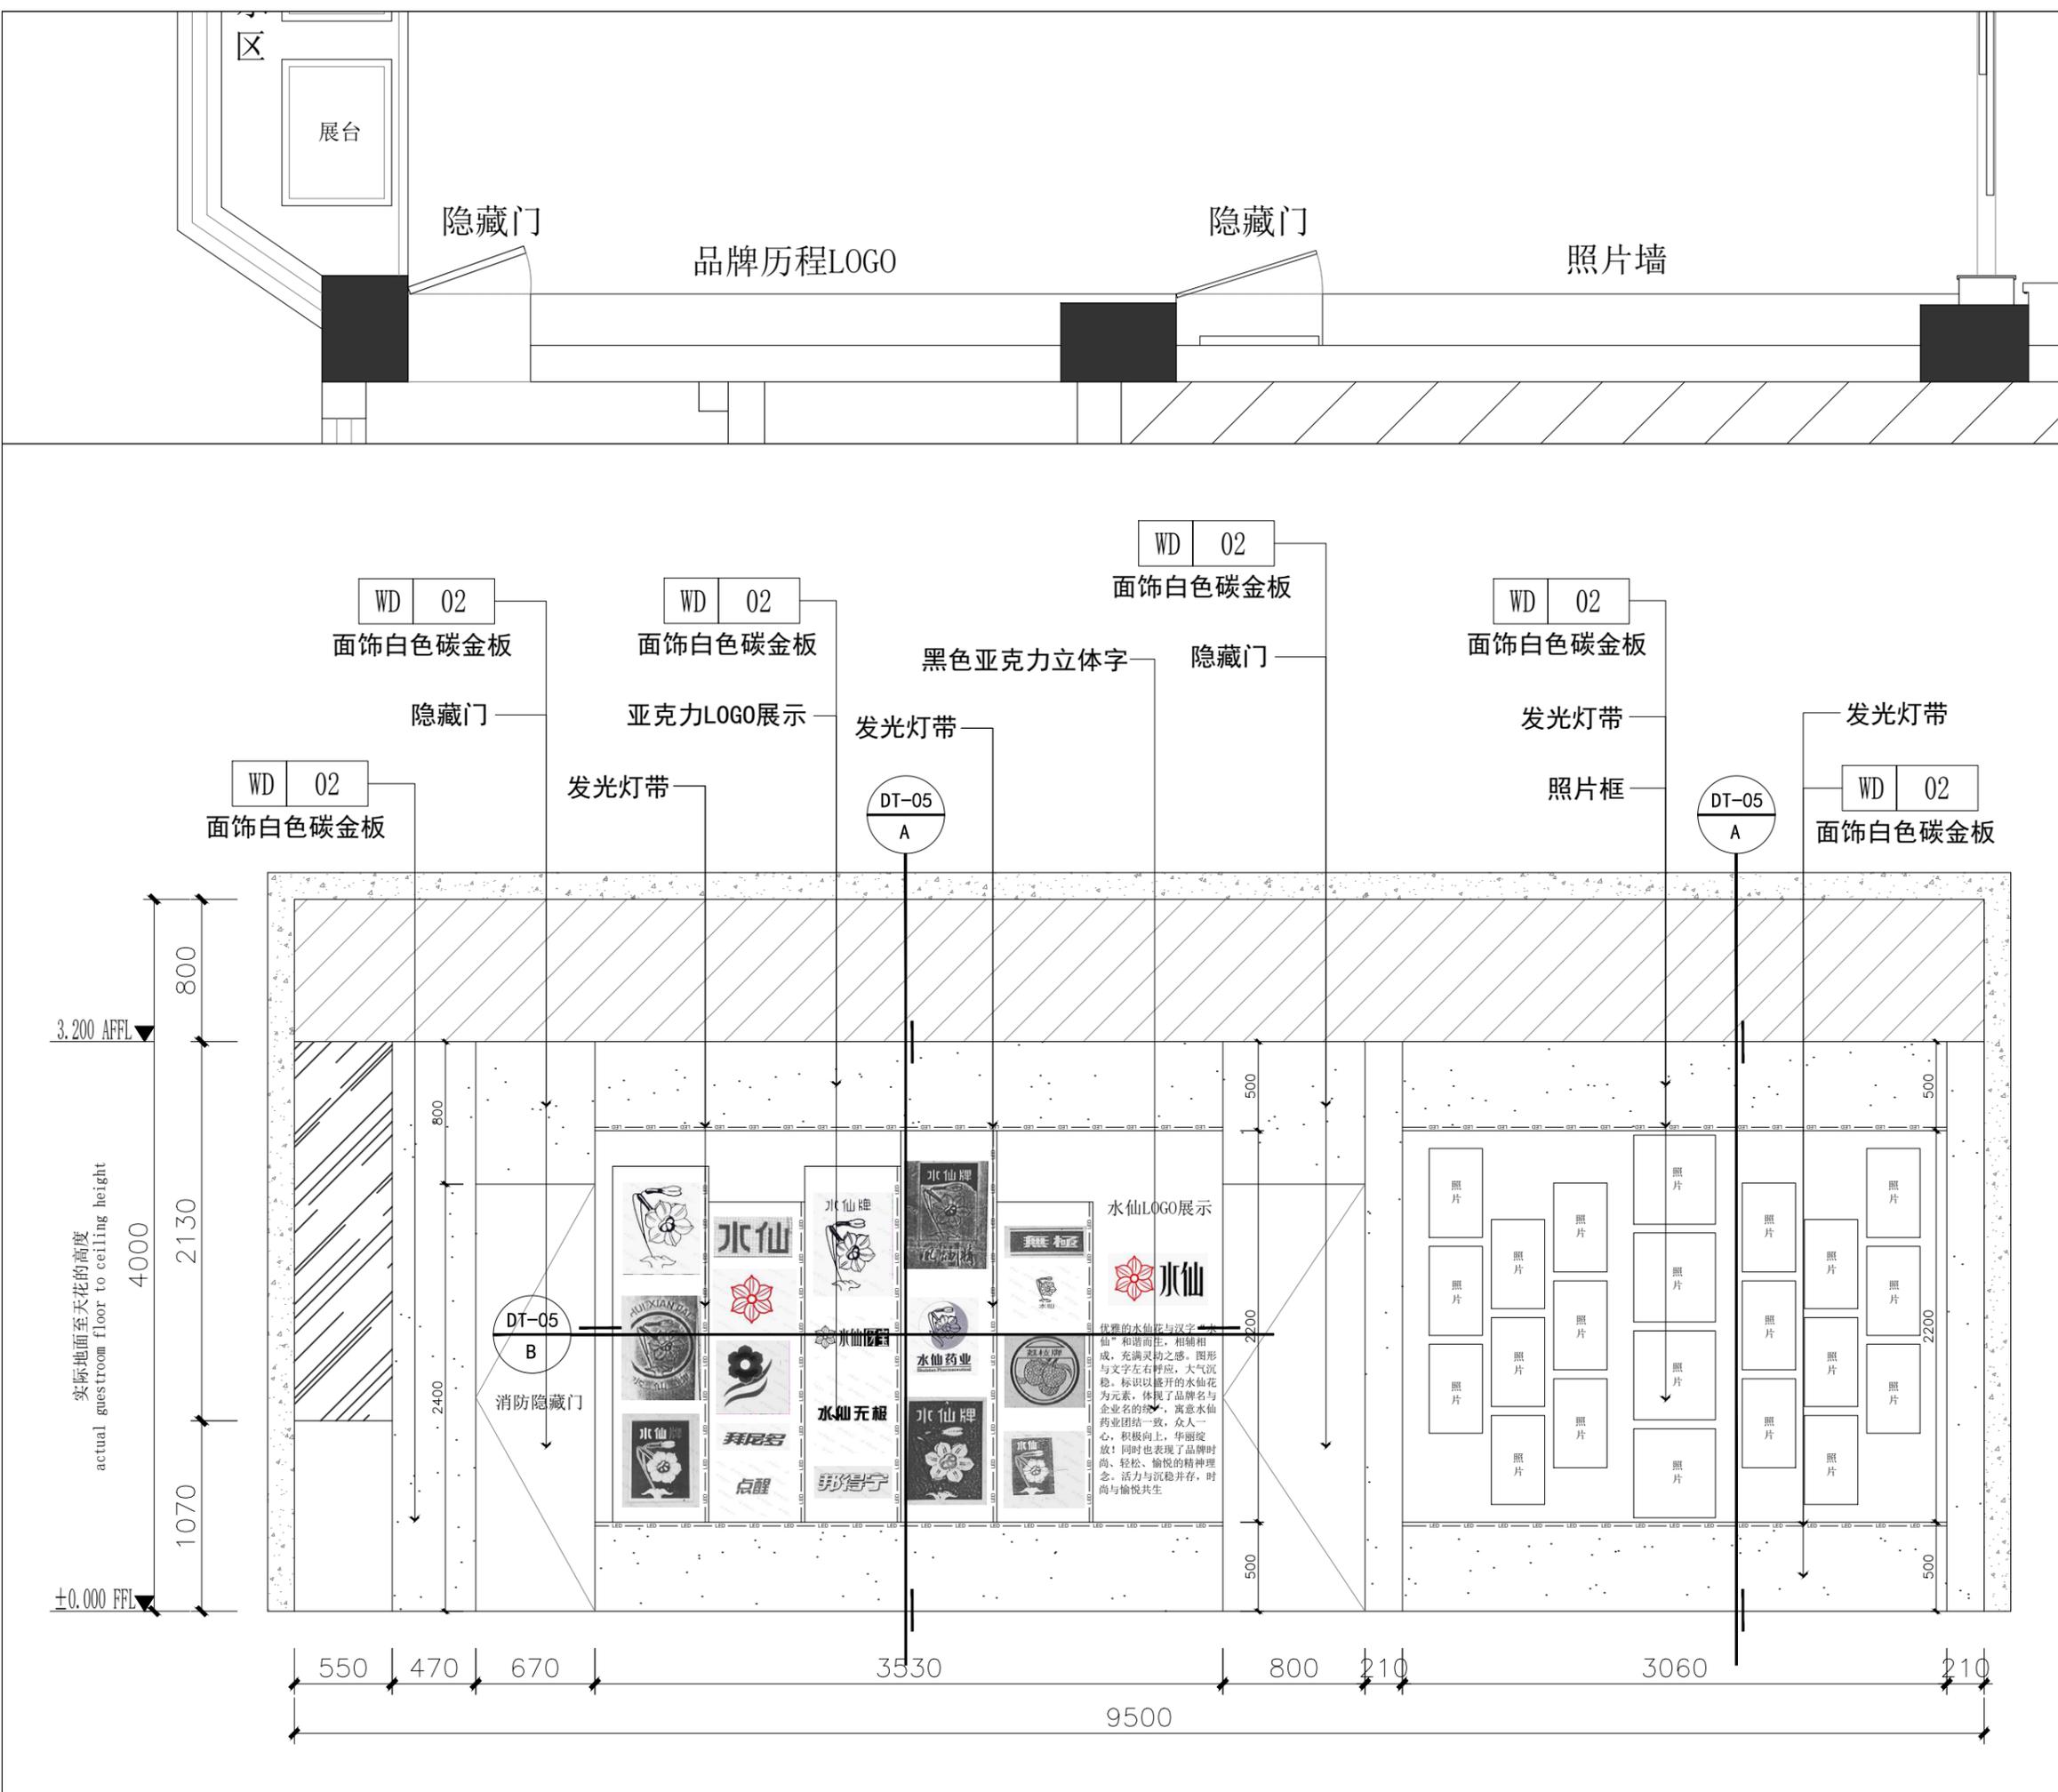

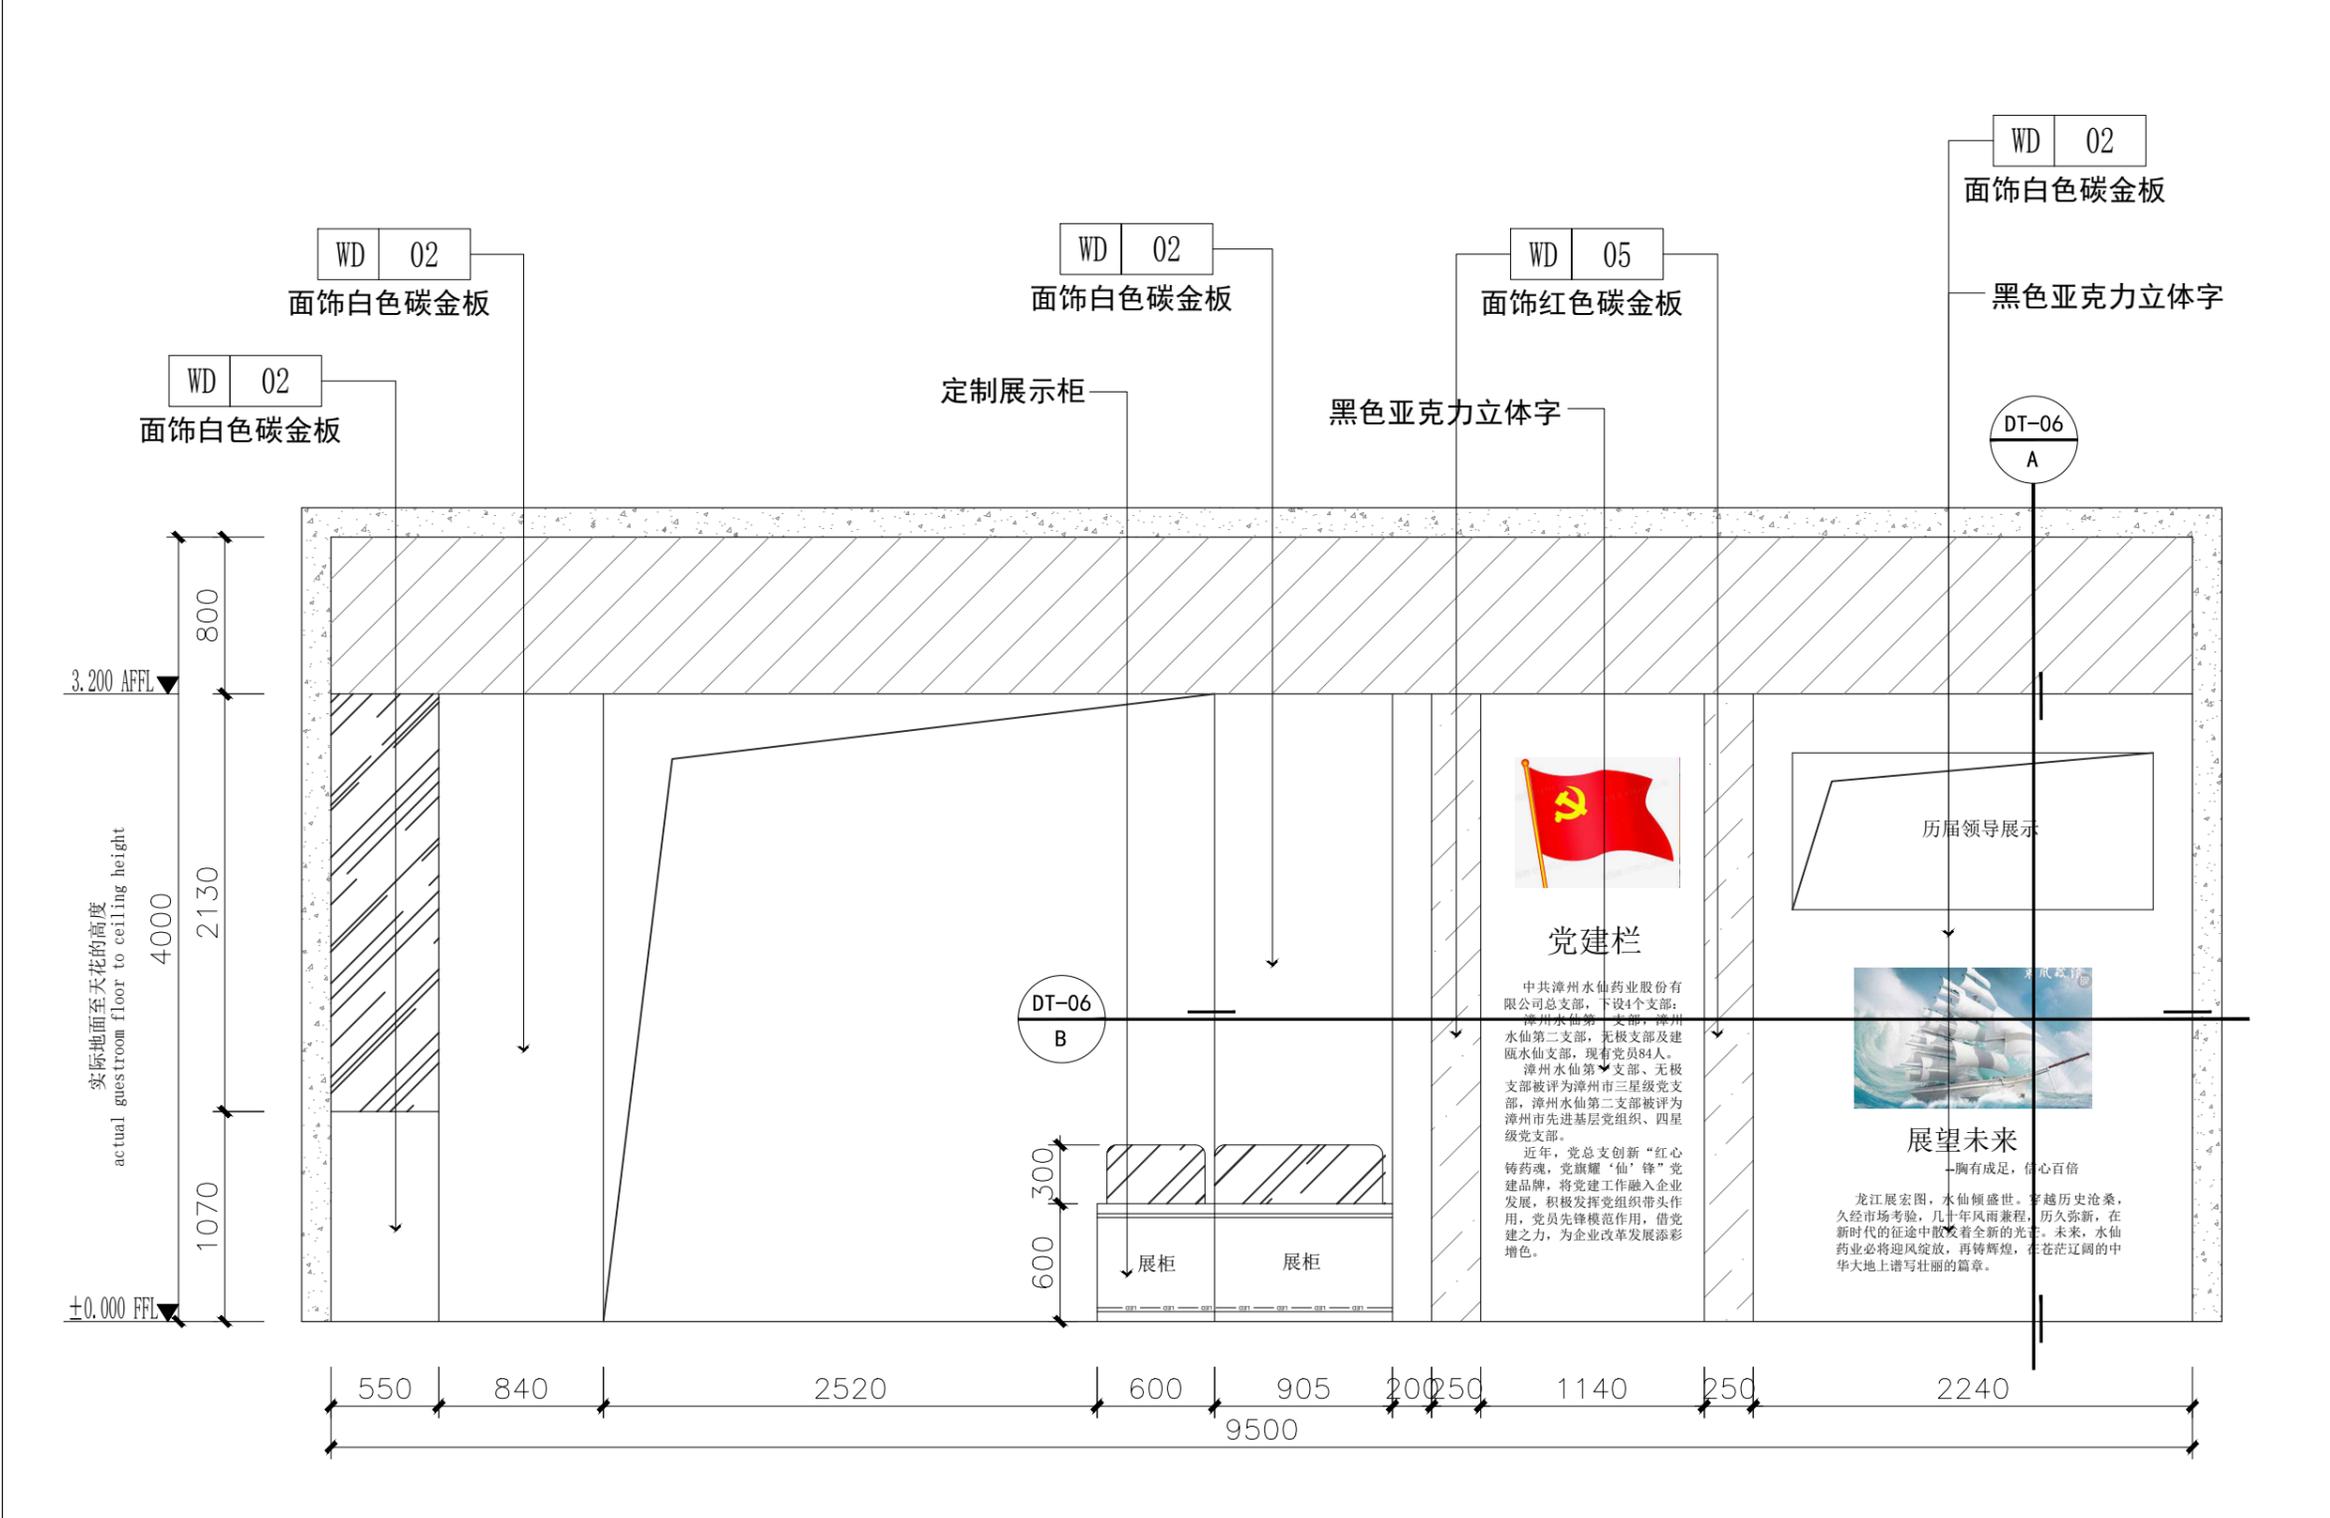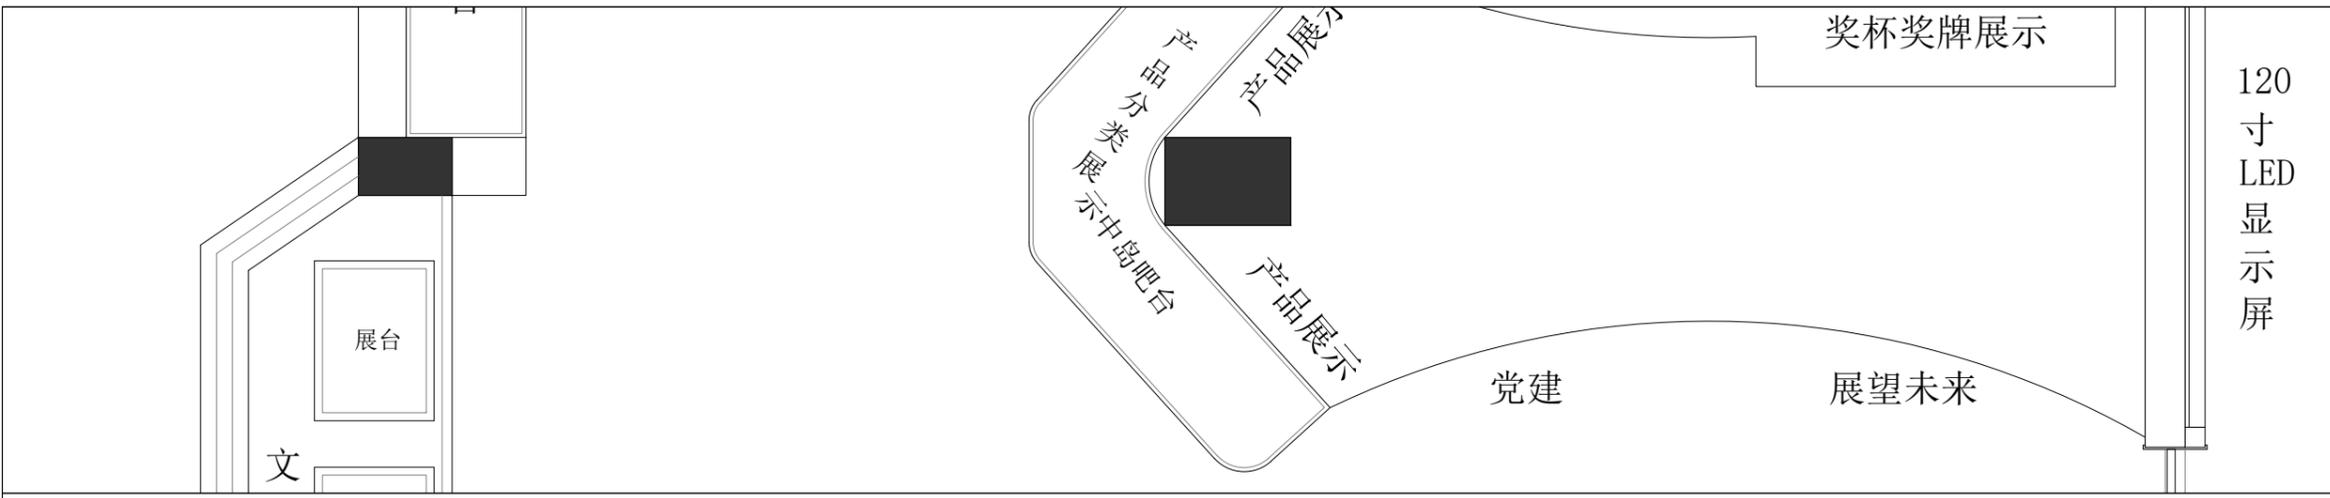

巧夺天工

QDTG AGENCY 全案设计执行机构

国家乙级设计单位 国家二级施工企业

福州公司: 福州市鼓楼区道山西路
省电影制片厂1号红楼1-3层
☎: 0591-88867887

厦门公司: 厦门市湖里区机场北路
翠林中心11座1-2层
☎: 0592-3930592

项目名称: 水仙制药办公楼立面施工图

建设单位:

甲方确认:

审定: 林宽辉	校对:
设计:	制图:
审核: 黄丽	比例:



图纸专用章:

备注:

- 全部设计图纸及说明版权属于福建巧夺天工装饰工程有限公司所有, 未经本公司书面同意, 不得使用、抄袭、翻印及实施。
- 所有尺寸均需作实地核对, 查核尺寸有差距或实际与图纸不符合时, 应在第一时间通知设计师。
- 所有尺寸均以毫米计算, 任何情况下不得按照比例度量, 一切以图内数字为准。
- 装饰工程施工与暖通、消防、安防等专业图纸密切配合施工, 发现矛盾及时组织有关方面共同协商解决。
- 所有工程须按最新图纸施工。
- 未经盖章, 本图不可作为施工依据。

图名: 厂史馆立面图

日期: 2024.10.18	图号: EL-14
----------------	-----------

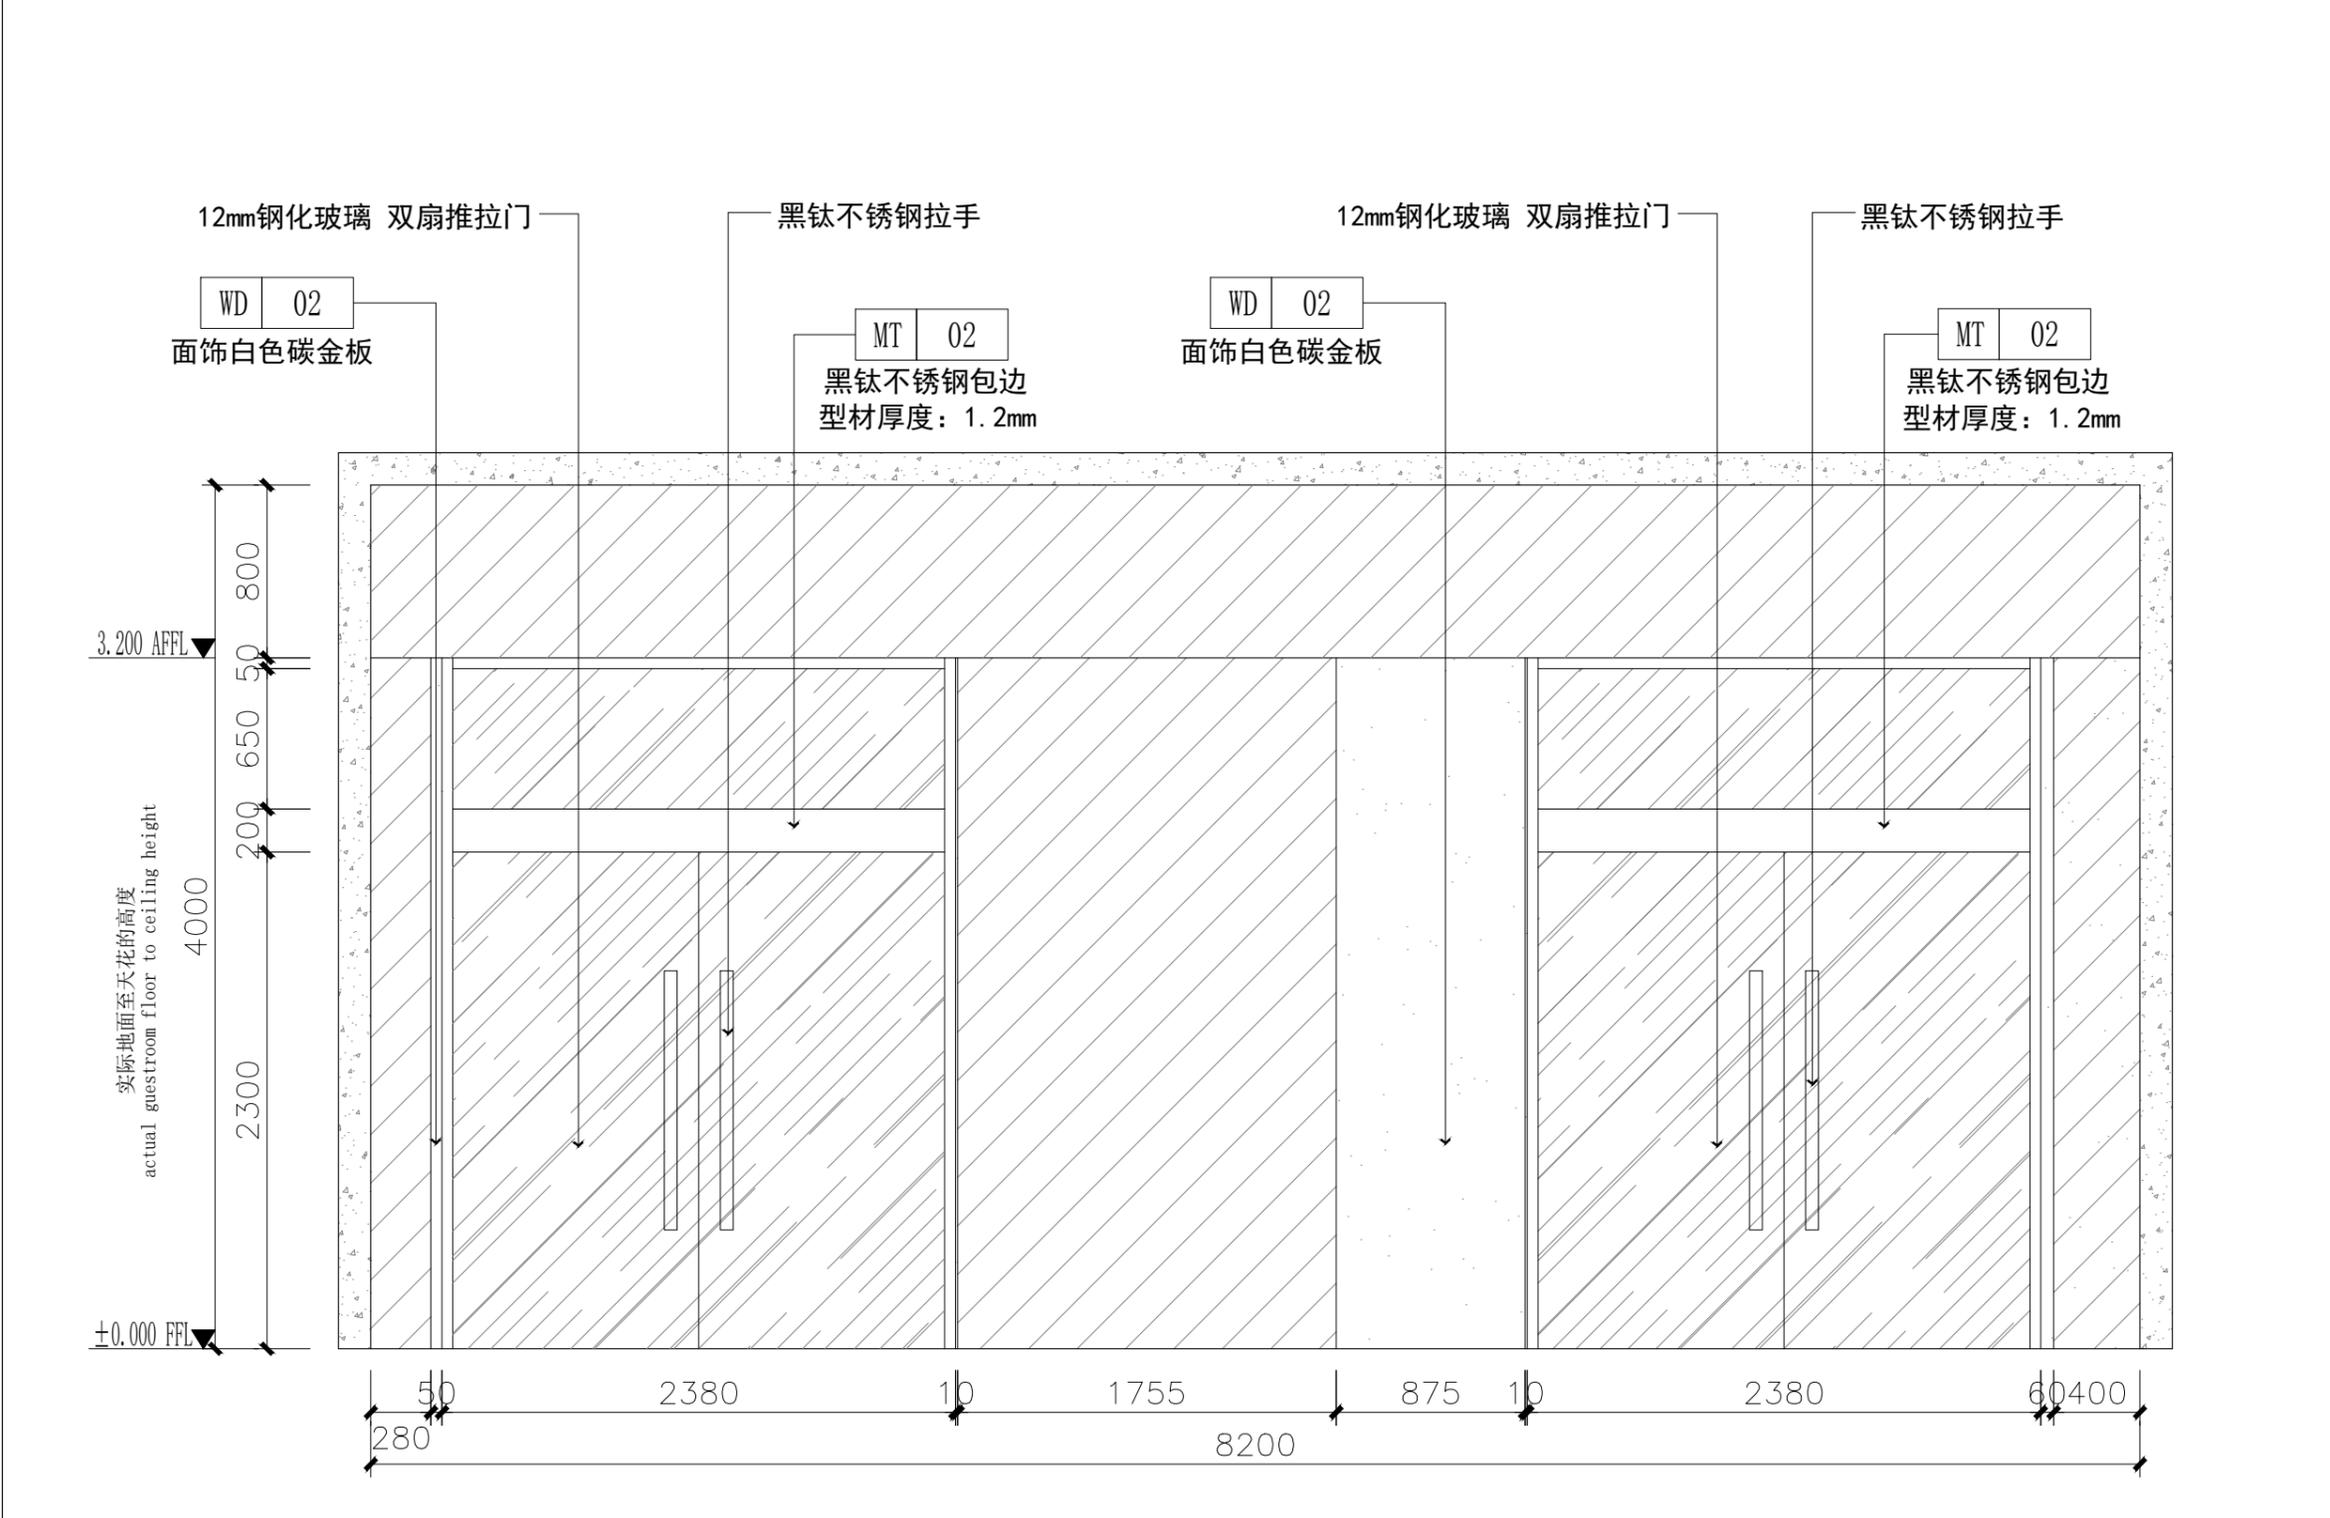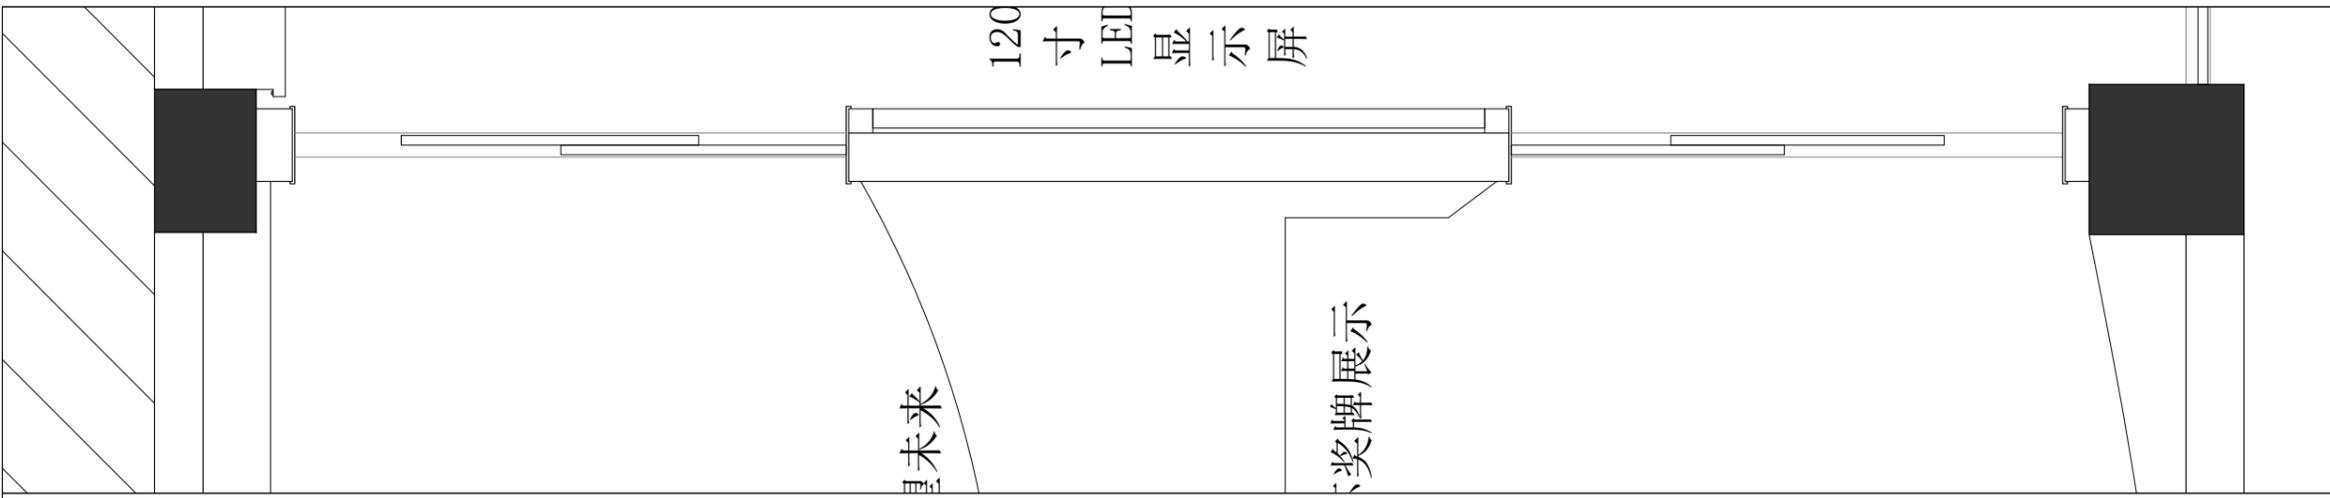

巧夺天工
QDTG AGENCY 全案设计执行机构

国家乙级设计单位 国家二级施工企业

福州公司: 福州市鼓楼区道山西路
省电影制片厂1号红楼1-3层
☎: 0591-88867887

厦门公司: 厦门市湖里区机场北路
翠林中心11座1-2层
☎: 0592-3930592

项目名称: 水仙制药办公楼立面施工图

建设单位:

甲方确认:

审定: 林宽辉 校对:

设计: 制图:



审核: 黄丽 比例:

图纸专用章:

- 备注:
- 全部设计图纸及说明版权属于福建巧夺天工装饰工程有限公司所有, 未经本公司书面同意, 不得使用、抄袭、翻印及实施。
 - 所有尺寸均需作实地核对, 查核尺寸有差距或实际与图纸不符合时, 应在第一时间通知设计师。
 - 所有尺寸均以毫米计算, 任何情况下不得按照比例度量, 一切以图内数字为准。
 - 装饰工程施工与暖通、消防、安防等专业图纸密切配合施工, 发现矛盾及时组织有关方面共同协商解决。
 - 所有工程须按最新图纸施工。
 - 未经盖章, 本图不可作为施工依据。

图名: 厂史馆立面图

日期: 2024.10.18 图号: EL-15

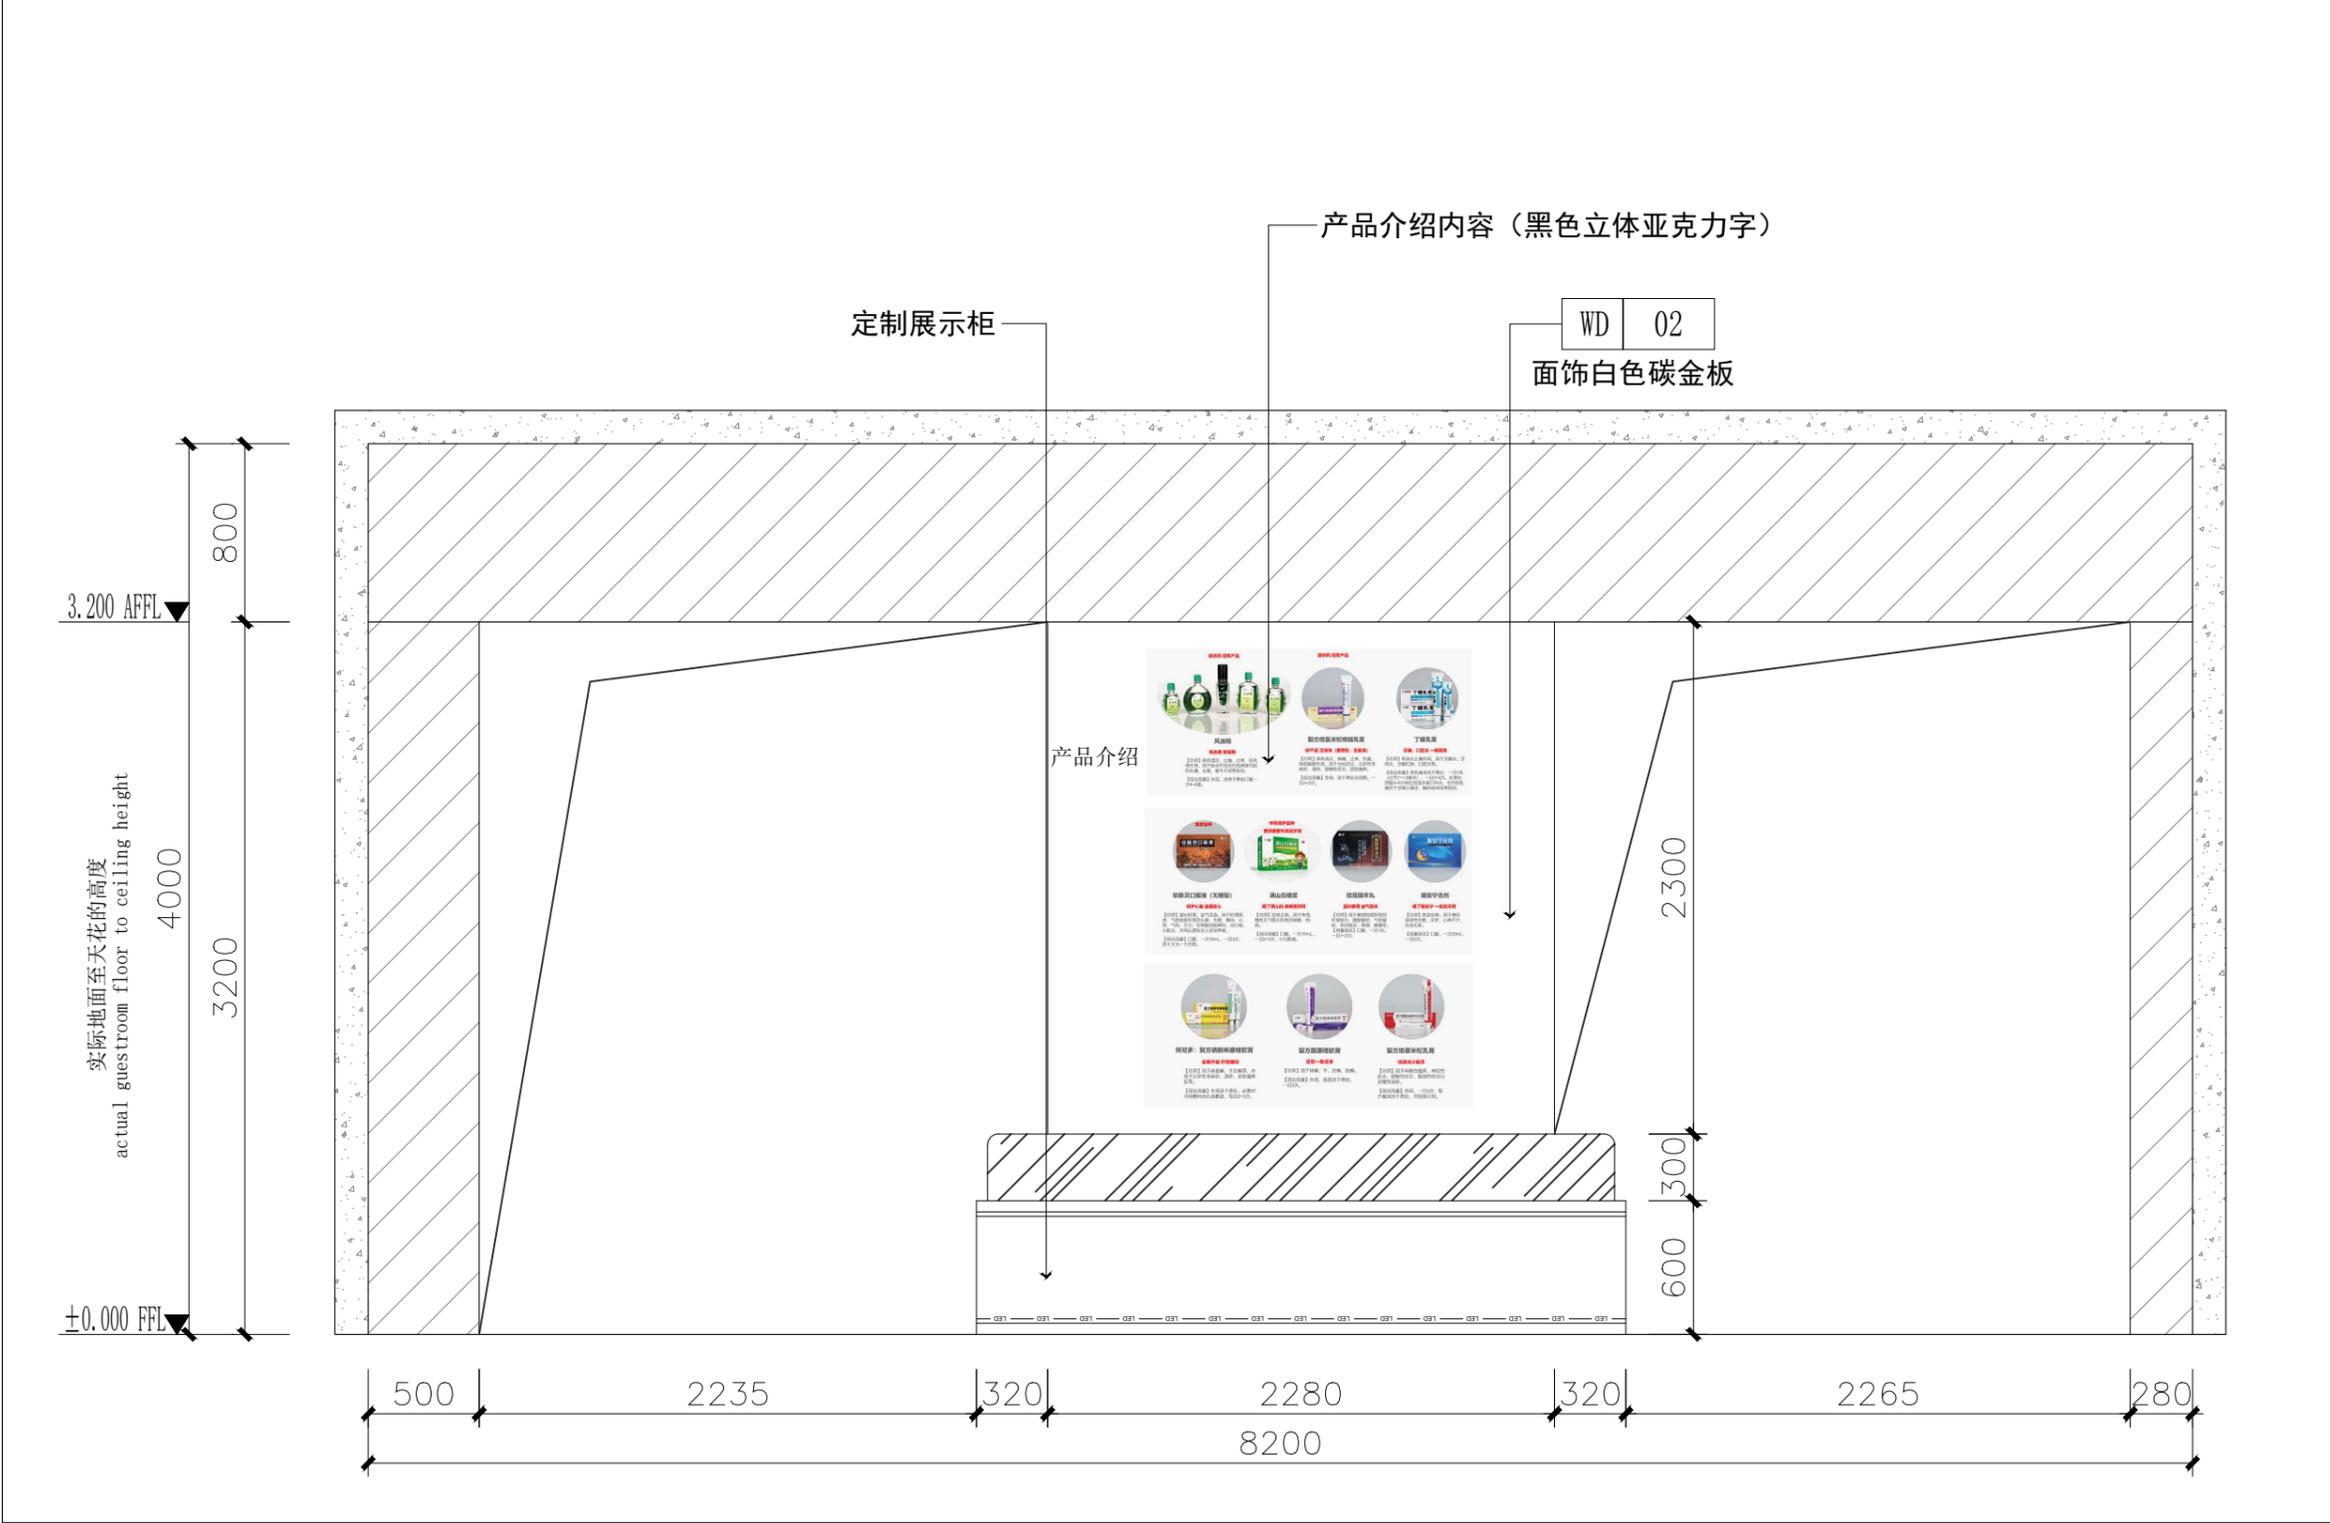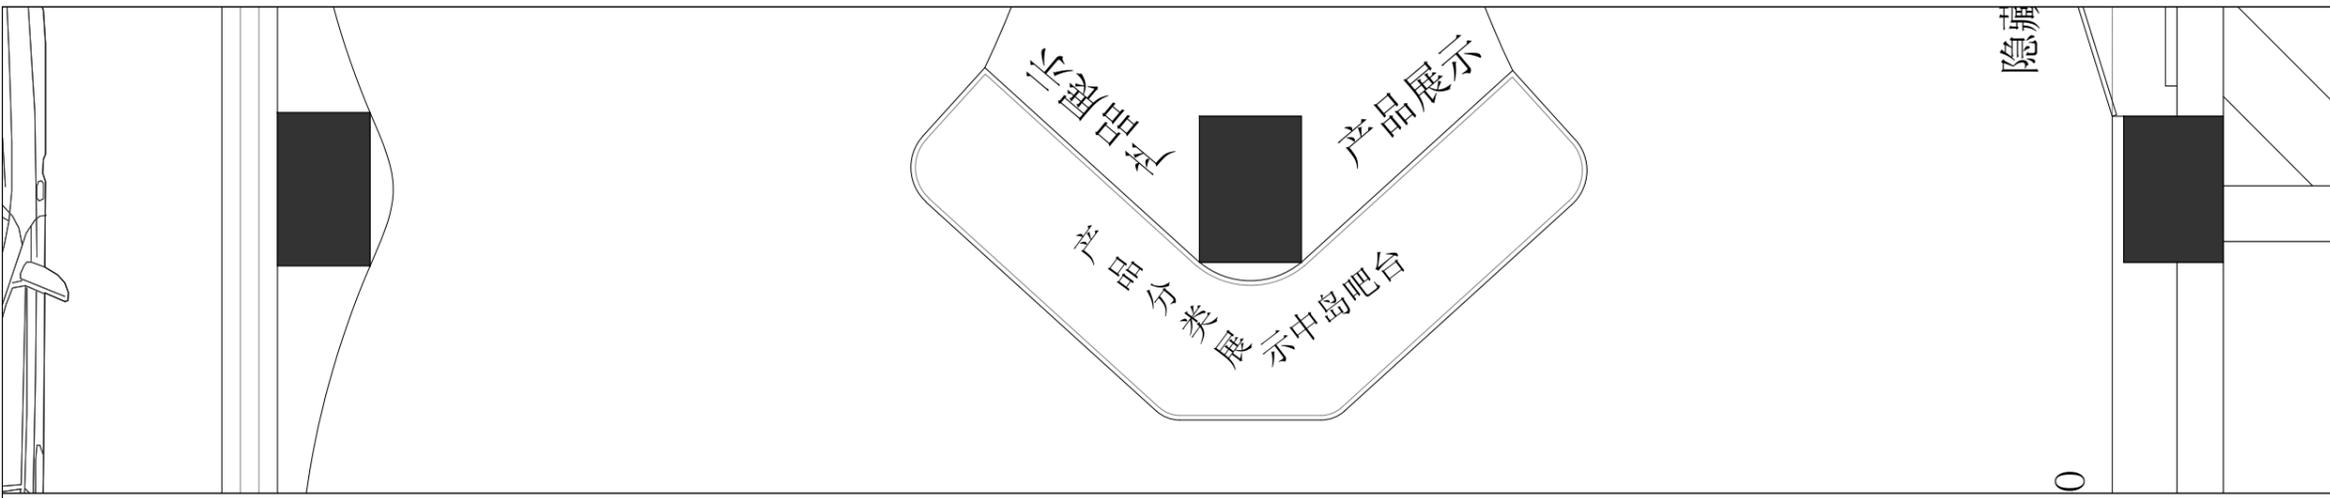

巧夺天工

QDTG AGENCY 全案设计执行机构

国家乙级设计单位 国家二级施工企业

福州公司: 福州市鼓楼区道山西路
省电影制片厂1号红楼1-3层
☎: 0591-88867887

厦门公司: 厦门市湖里区机场北路
翠林中心11座1-2层
☎: 0592-3930592

项目名称: 水仙制药办公楼立面施工图

建设单位:

甲方确认:

审定: 林宽辉 校对:

设计: 制图:

审核: 黄丽 比例:

图纸专用章:

- 备注:
1. 全部设计图纸及说明版权属于福建巧夺天工装饰工程有限公司所有, 未经本公司书面同意, 不得使用、抄袭、翻印及实施。
 2. 所有尺寸均需作实地核对, 查核尺寸有差距或实际与图纸不符合时, 应在第一时间通知设计师。
 3. 所有尺寸均以毫米计算, 任何情况下不得按照比例度量, 一切以图内数字为准。
 4. 装饰工程施工与暖通、消防、安防等专业图纸密切配合施工, 发现矛盾及时组织有关方面共同协商解决。
 5. 所有工程须按最新图纸施工。
 6. 未经盖章, 本图不可作为施工依据。

图名: 厂史馆立面图

日期: 2024.10.18 图号: EL-16

项目名称: 水仙制药办公楼立面施工图

建设单位:

甲方确认:

审定: 林宽辉

校对:

设计:

制图:

审核: 黄丽

比例:

图纸专用章:


备注:

1. 全部设计图纸及说明版权属于福建巧夺天工装饰工程有限公司所有, 未经本公司书面同意, 不得使用、抄袭、翻印及实施。
2. 所有尺寸均需作实地核对, 查核尺寸有差距或实际与图纸不符合时, 应在第一时间通知设计师。
3. 所有尺寸均以毫米计算, 任何情况下不得按照比例度量, 一切以图内数字为准。
4. 装饰工程施工与暖通、消防、安防等专业图纸密切配合施工, 发现矛盾及时组织有关方面共同协商解决。
5. 所有工程须按最新图纸施工。
6. 未经盖章, 本图不可作为施工依据。


图名: 节点剖面图 (一)

日期: 2024.10.18

图号: DT-01

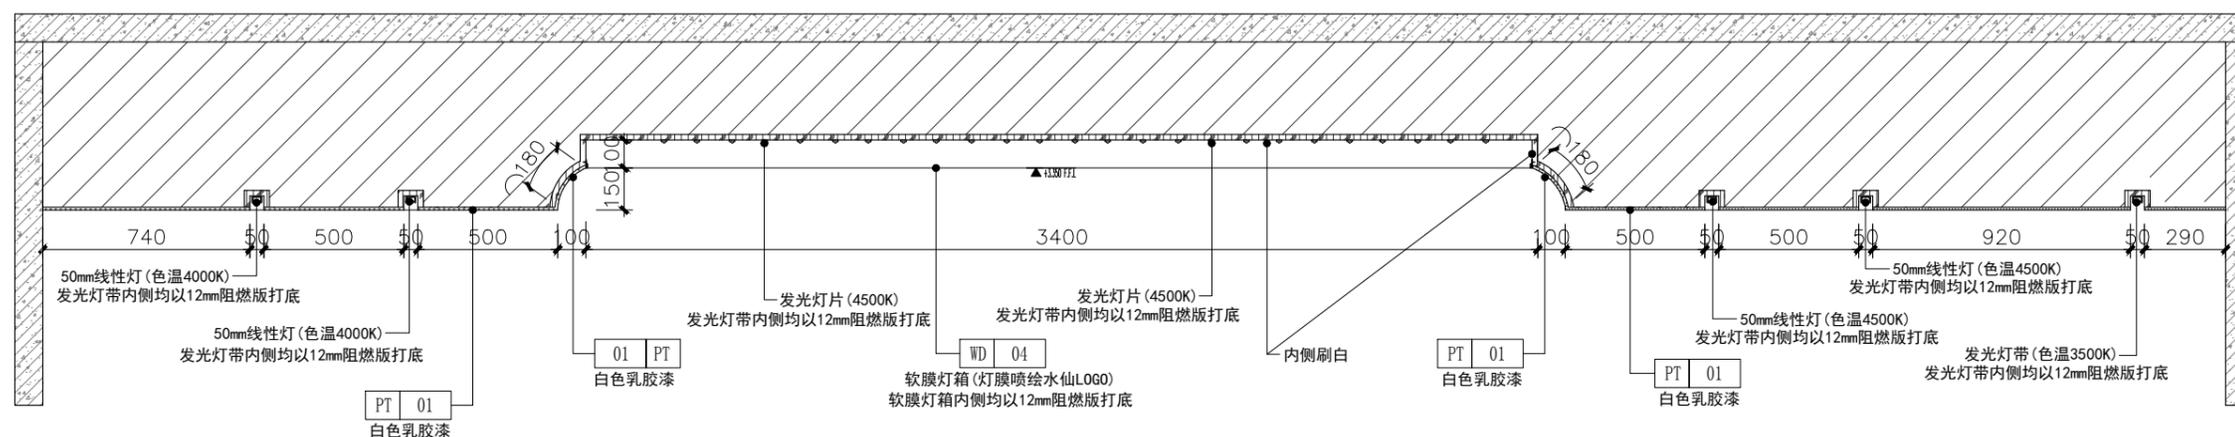

DT-01 A-天花剖面图
SCALE 1:35

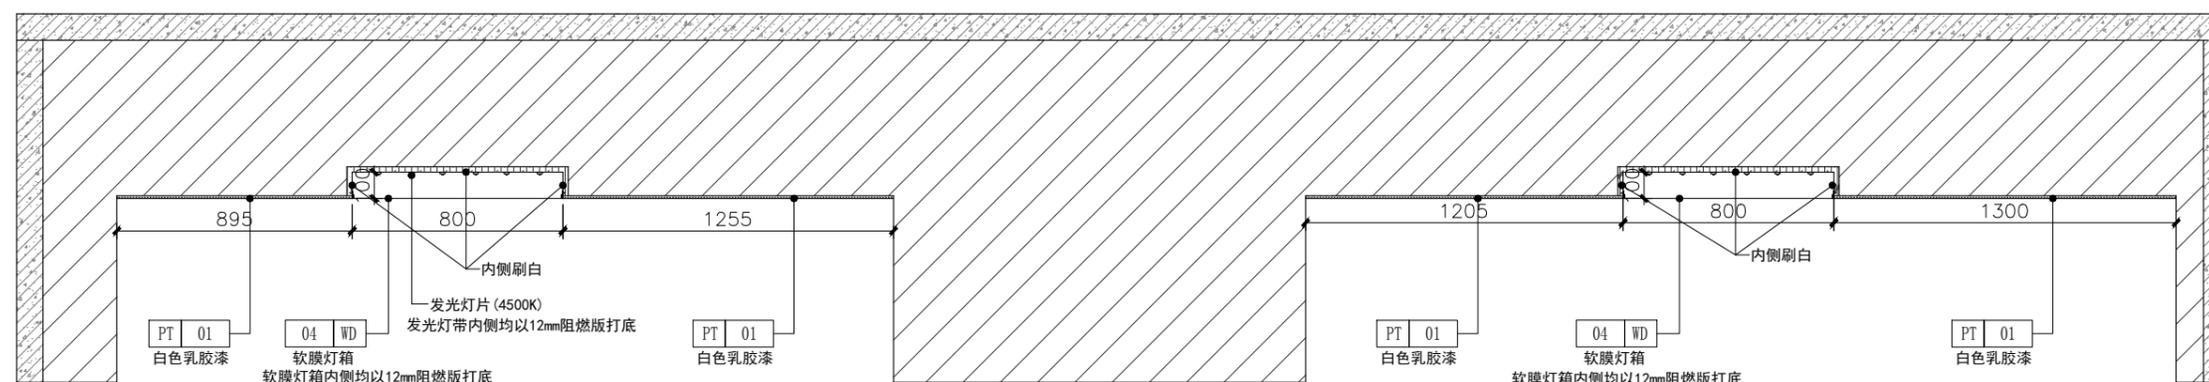

DT-01 B-天花剖面图
SCALE 1:35

项目名称: 水仙制药办公楼立面施工图

建设单位:

甲方确认:

审定: 林宽辉

校对:

设计:

制图:

审核: 黄丽

比例:

图纸专用章:


备注:

- 全部设计图纸及说明版权属于福建巧夺天工装饰工程有限公司所有, 未经本公司书面同意, 不得使用、抄袭、翻印及实施。
- 所有尺寸均需作实地核对, 查核尺寸有差距或实际与图纸不符合时, 应在第一时间通知设计师。
- 所有尺寸均以毫米计算, 任何情况下不得按照比例度量, 一切以图内数字为准。
- 装饰工程施工与暖通、消防、安防等专业图纸密切配合施工, 发现矛盾及时组织有关方面共同协商解决。
- 所有工程须按最新图纸施工。
- 未经盖章, 本图不可作为施工依据。


图名: 节点剖面图(二)

日期: 2024.10.18


图号: DT-02

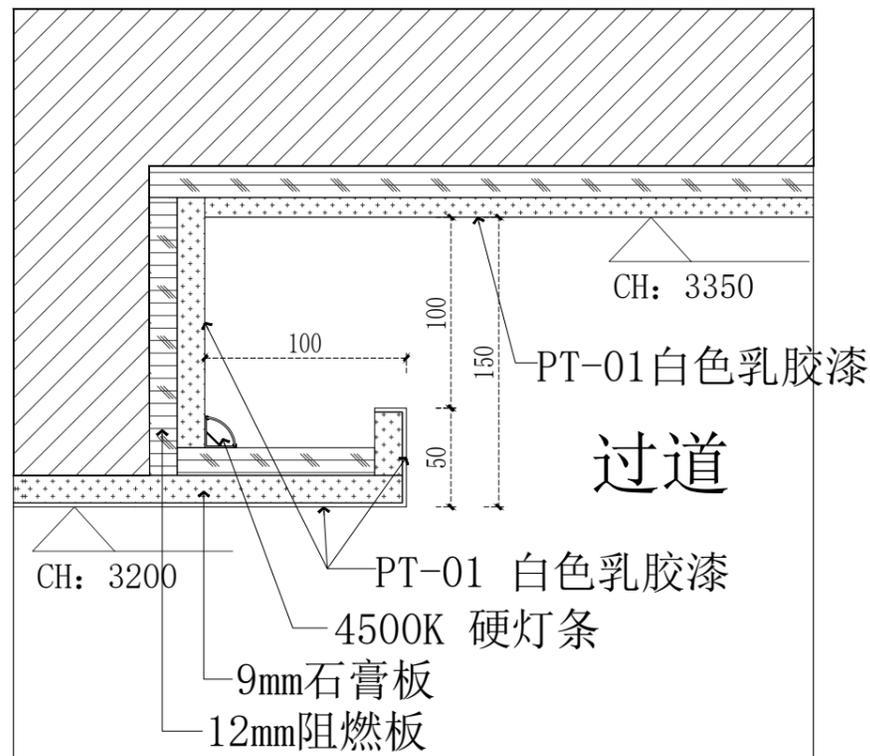


DT-02 C-天花剖面图
SCALE 1:35

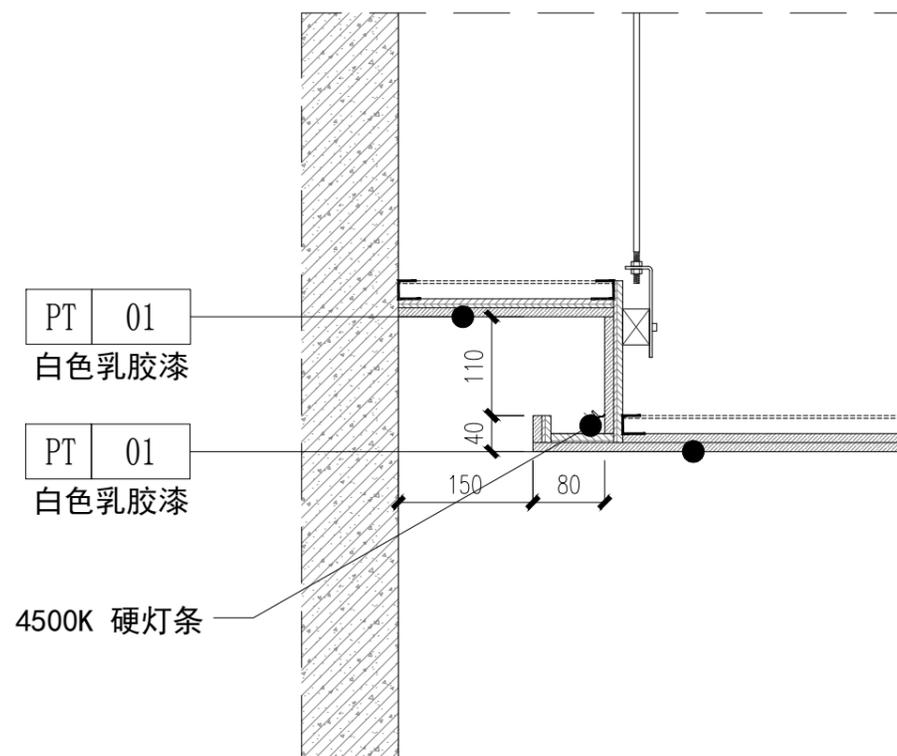

DT-02 D-天花剖面图
SCALE 1:35

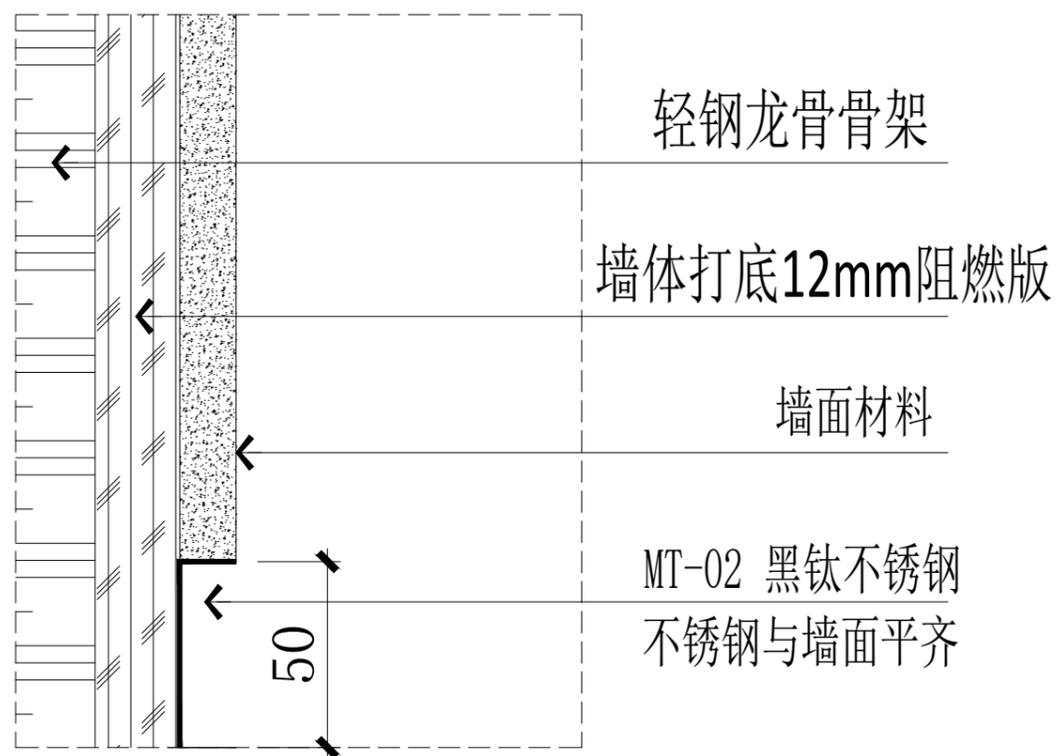

DT-02 E-踢脚线剖面图
SCALE 1:35

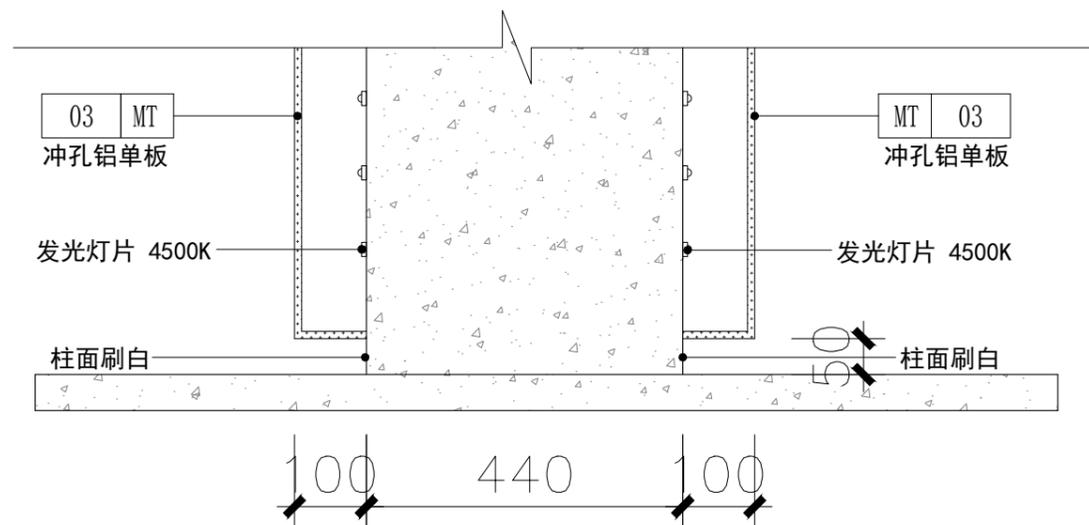

DT-02 F-柱子剖面图
SCALE 1:35

项目名称: 水仙制药办公楼立面施工图

建设单位:

甲方确认:

审定: 林宽辉

校对:

设计:

制图:

审核: 黄丽

比例:

图纸专用章:


备注:

- 全部设计图纸及说明版权属于福建巧夺天工装饰工程有限公司所有, 未经本公司书面同意, 不得使用、抄袭、翻印及实施。
- 所有尺寸均需作实地核对, 查核尺寸有差距或实际与图纸不符合时, 应在第一时间通知设计师。
- 所有尺寸均以毫米计算, 任何情况下不得按照比例度量, 一切以图内数字为准。
- 装饰工程施工与暖通、消防、安防等专业图纸密切配合施工, 发现矛盾及时组织有关方面共同协商解决。
- 所有工程须按最新图纸施工。
- 未经盖章, 本图不可作为施工依据。


图名: 节点剖面图 (三)

日期: 2024.10.18

图号: DT-03

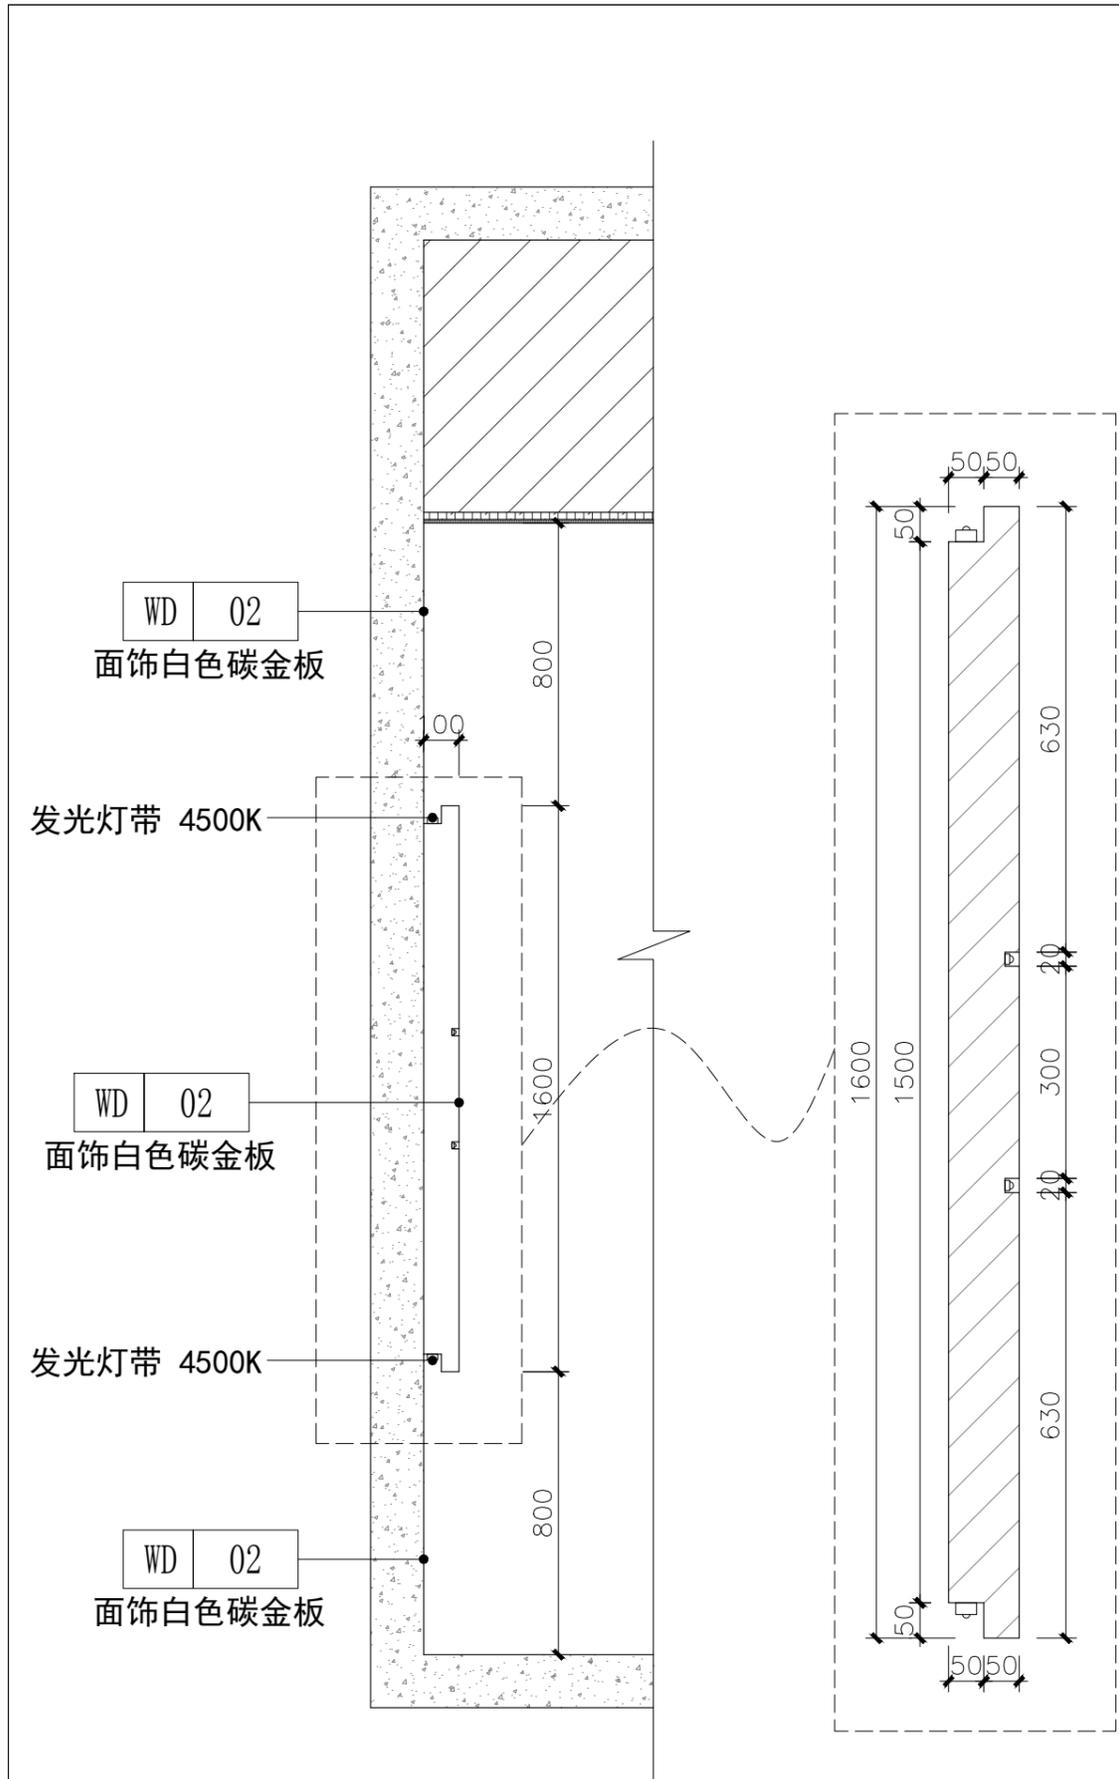

DT-03 **A-墙面剖面图**
SCALE 1:35

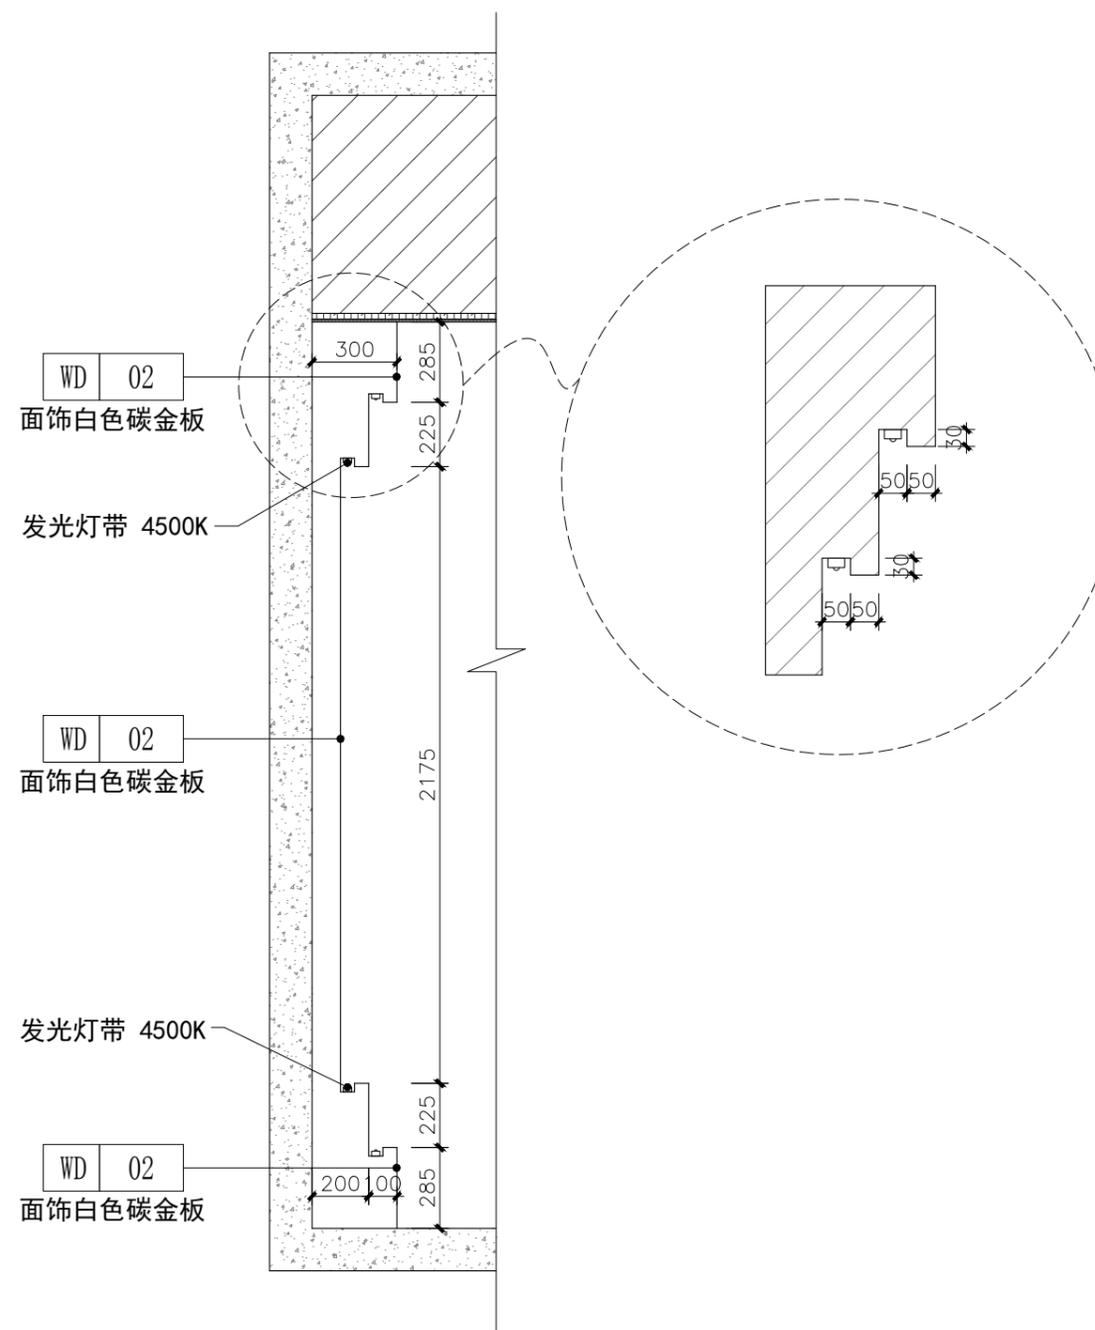

DT-03 **B-墙面剖面图**
SCALE 1:35

项目名称: 水仙制药办公楼立面施工图

建设单位:

甲方确认:

审定: 林宽辉

校对:

设计:

制图:

审核: 黄丽

比例:

图纸专用章:


备注:

1. 全部设计图纸及说明版权属于福建巧夺天工装饰工程有限公司所有, 未经本公司书面同意, 不得使用、抄袭、翻印及实施。
2. 所有尺寸均需作实地核对, 查核尺寸有差距或实际与图纸不符合时, 应在第一时间通知设计师。
3. 所有尺寸均以毫米计算, 任何情况下不得按照比例度量, 一切以图内数字为准。
4. 装饰工程施工与暖通、消防、安防等专业图纸密切配合施工, 发现矛盾及时组织有关方面共同协商解决。
5. 所有工程须按最新图纸施工。
6. 未经盖章, 本图不可作为施工依据。


图名: 节点剖面图(四)

日期: 2024.10.18

图号: DT-04

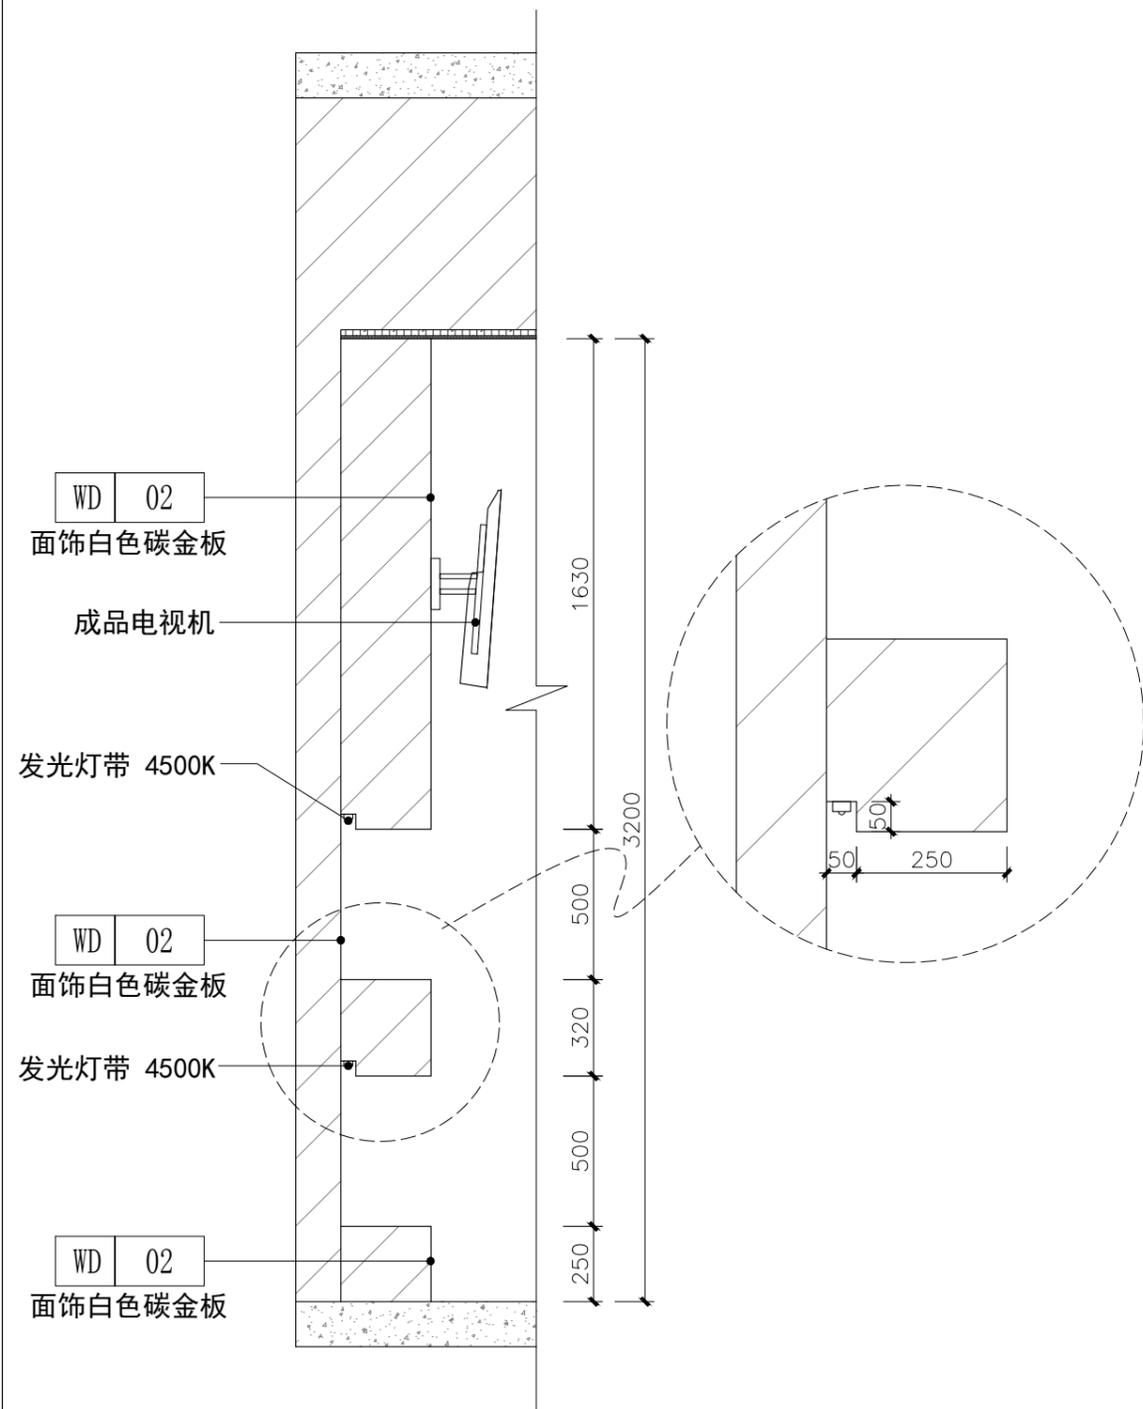

DT-04 A-墙面剖面图
SCALE 1:35

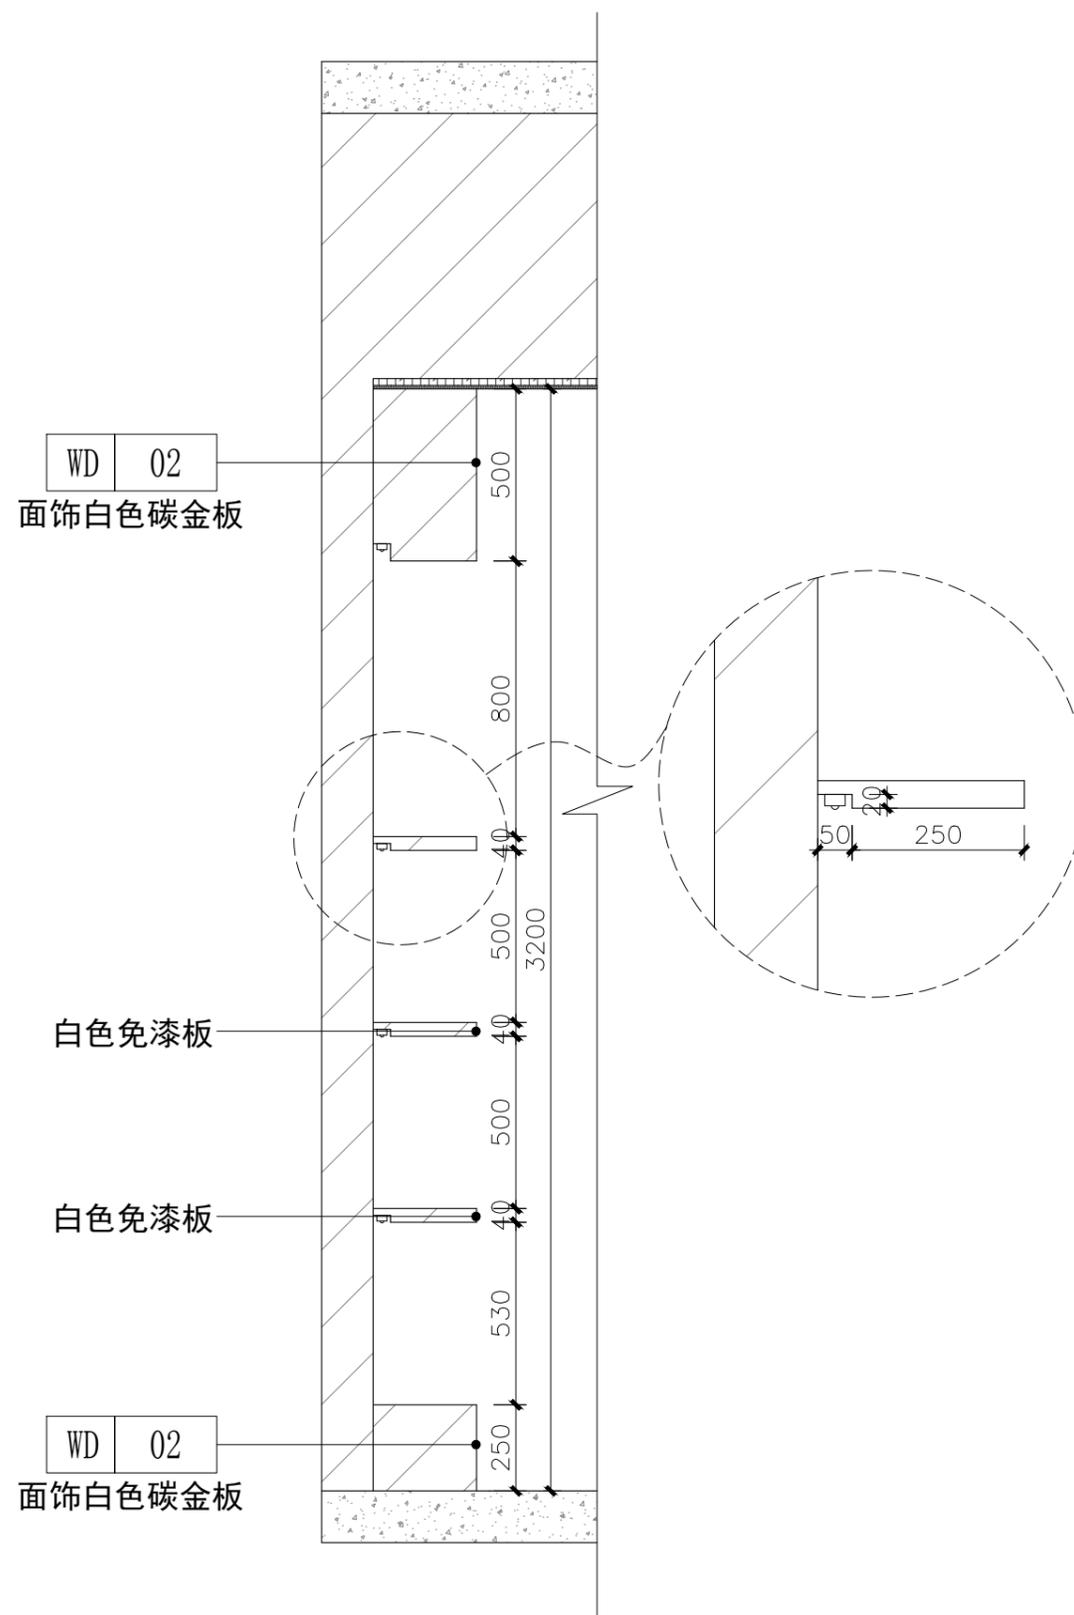

DT-04 B-墙面剖面图
SCALE 1:35

项目名称: 水仙制药办公楼立面施工图

建设单位:

甲方确认:

审定: 林宽辉

校对:

设计:

制图:

审核: 黄丽

比例:

图纸专用章:


备注:

1. 全部设计图纸及说明版权属于福建巧夺天工装饰工程有限公司所有, 未经本公司书面同意, 不得使用、抄袭、翻印及实施。
2. 所有尺寸均需作实地核对, 查核尺寸有差距或实际与图纸不符合时, 应在第一时间通知设计师。
3. 所有尺寸均以毫米计算, 任何情况下不得按照比例度量, 一切以图内数字为准。
4. 装饰工程施工与暖通、消防、安防等专业图纸密切配合施工, 发现矛盾及时组织有关方面共同协商解决。
5. 所有工程须按最新图纸施工。
6. 未经盖章, 本图不可作为施工依据。


图名: 节点剖面图(五)

日期: 2024.10.18

图号: DT-05

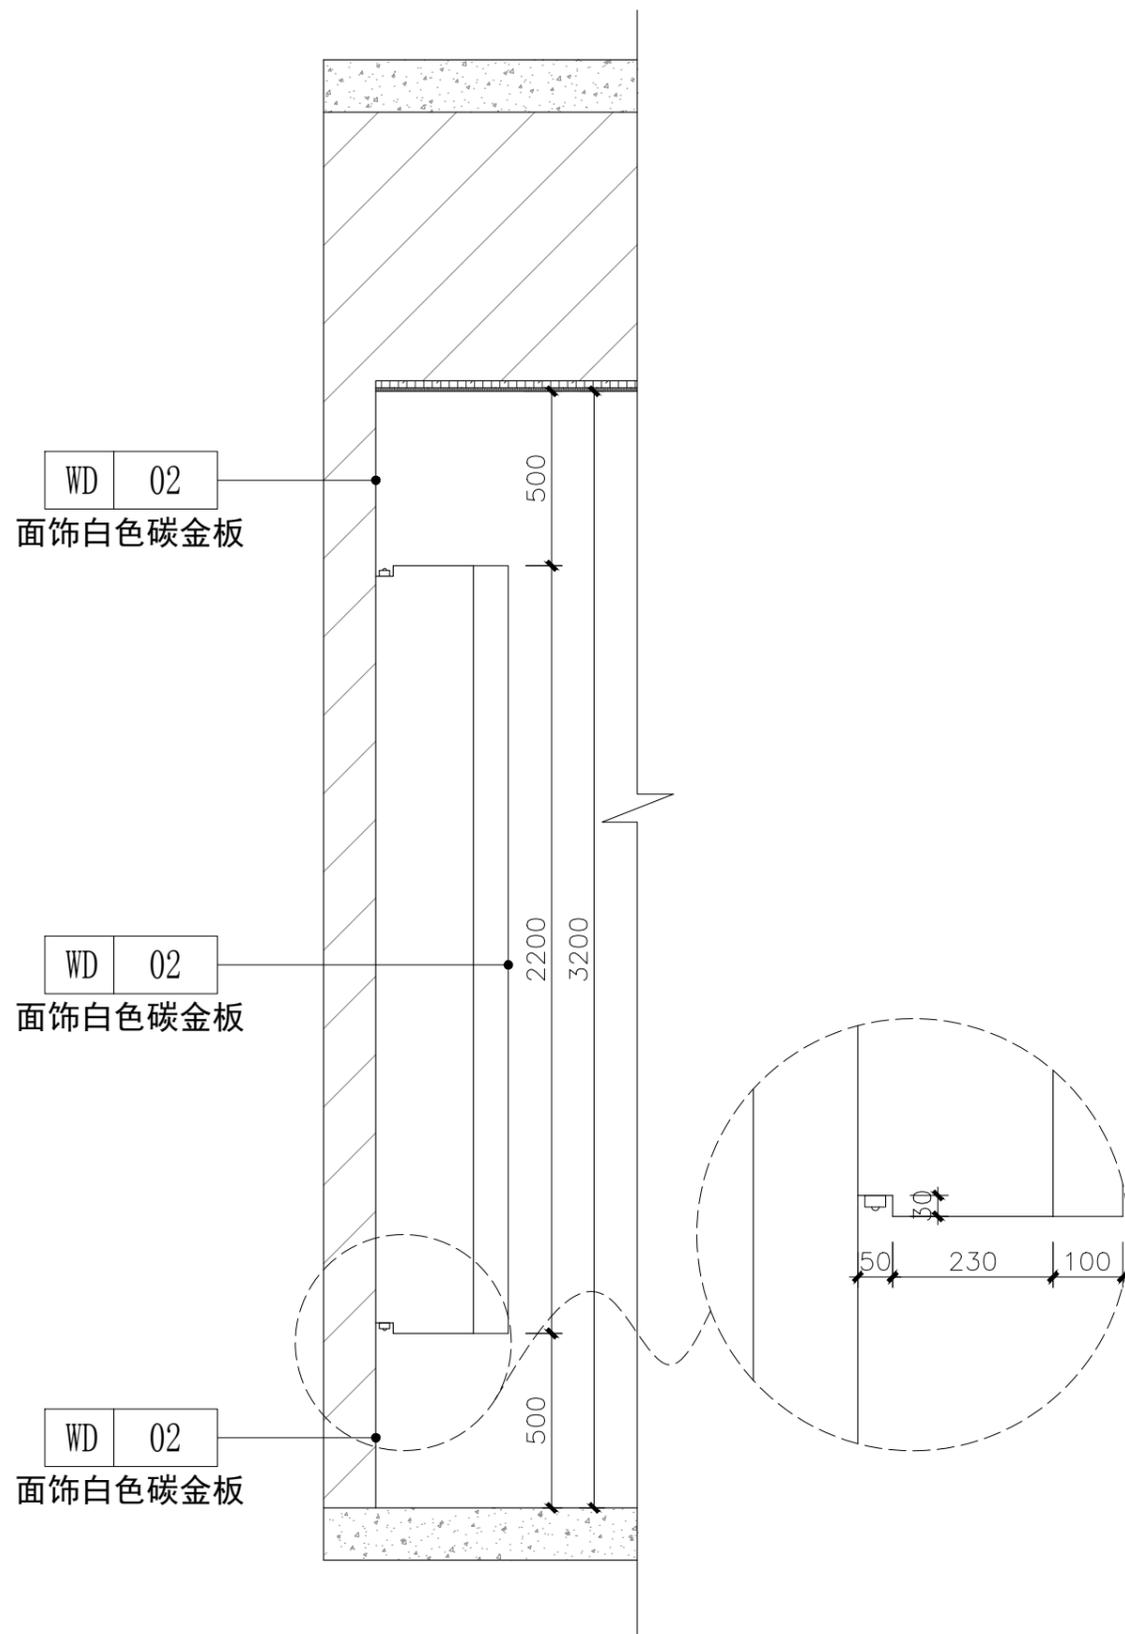

DT-05 A-墙面剖面图
SCALE 1:35

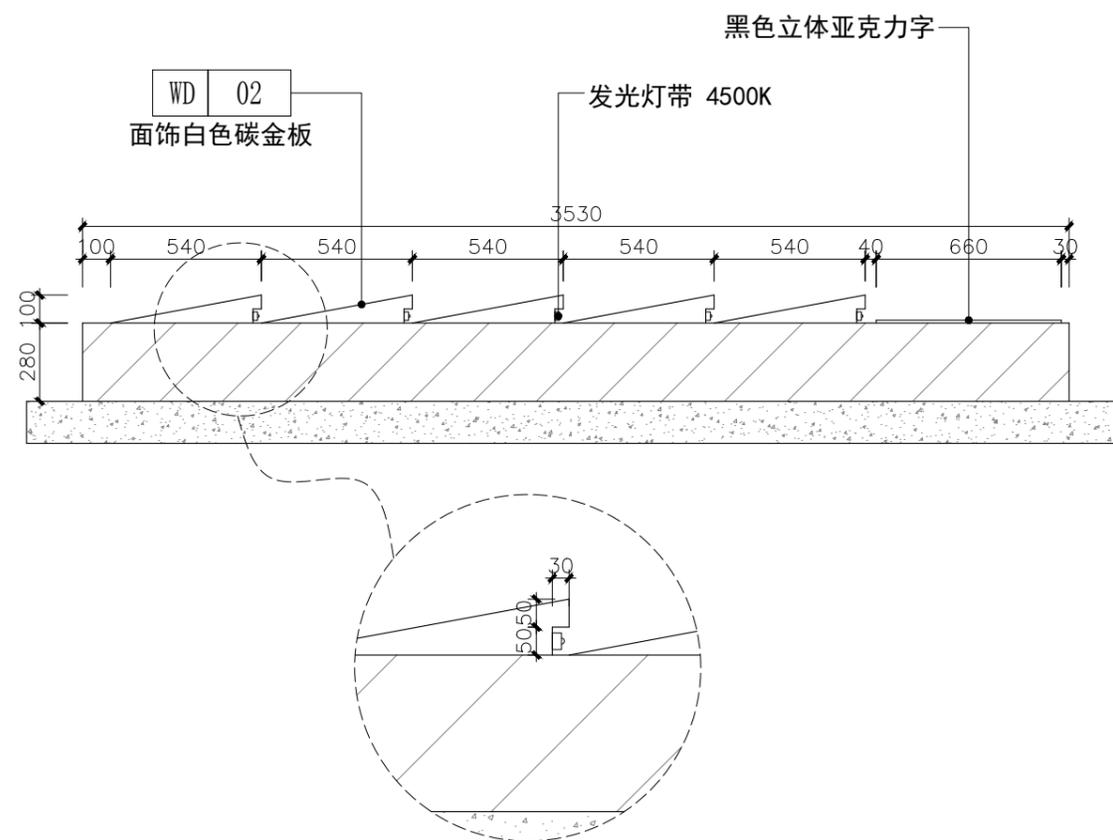

DT-05 B-墙面剖面图
SCALE 1:35

项目名称: 水仙制药办公楼立面施工图

建设单位:

甲方确认:

审定: 林宽辉 校对:

设计: 制图:

审核: 黄丽 比例:

图纸专用章:



备注:

1. 全部设计图纸及说明版权属于福建巧夺天工装饰工程有限公司所有, 未经本公司书面同意, 不得使用、抄袭、翻印及实施.
2. 所有尺寸均需作实地核对, 查核尺寸有差距或实际与图纸不符合时, 应在第一时间通知设计师.
3. 所有尺寸均以毫米计算, 任何情况下不得按照比例度量, 一切以图内数字为准.
4. 装饰工程施工与暖通、消防、安防等专业图纸密切配合施工, 发现矛盾及时组织有关方面共同协商解决.
5. 所有工程须按最新图纸施工.
6. 未经盖章, 本图不可作为施工依据.


图名: 节点剖面图(六)

日期: 2024.10.18

图号: DT-06

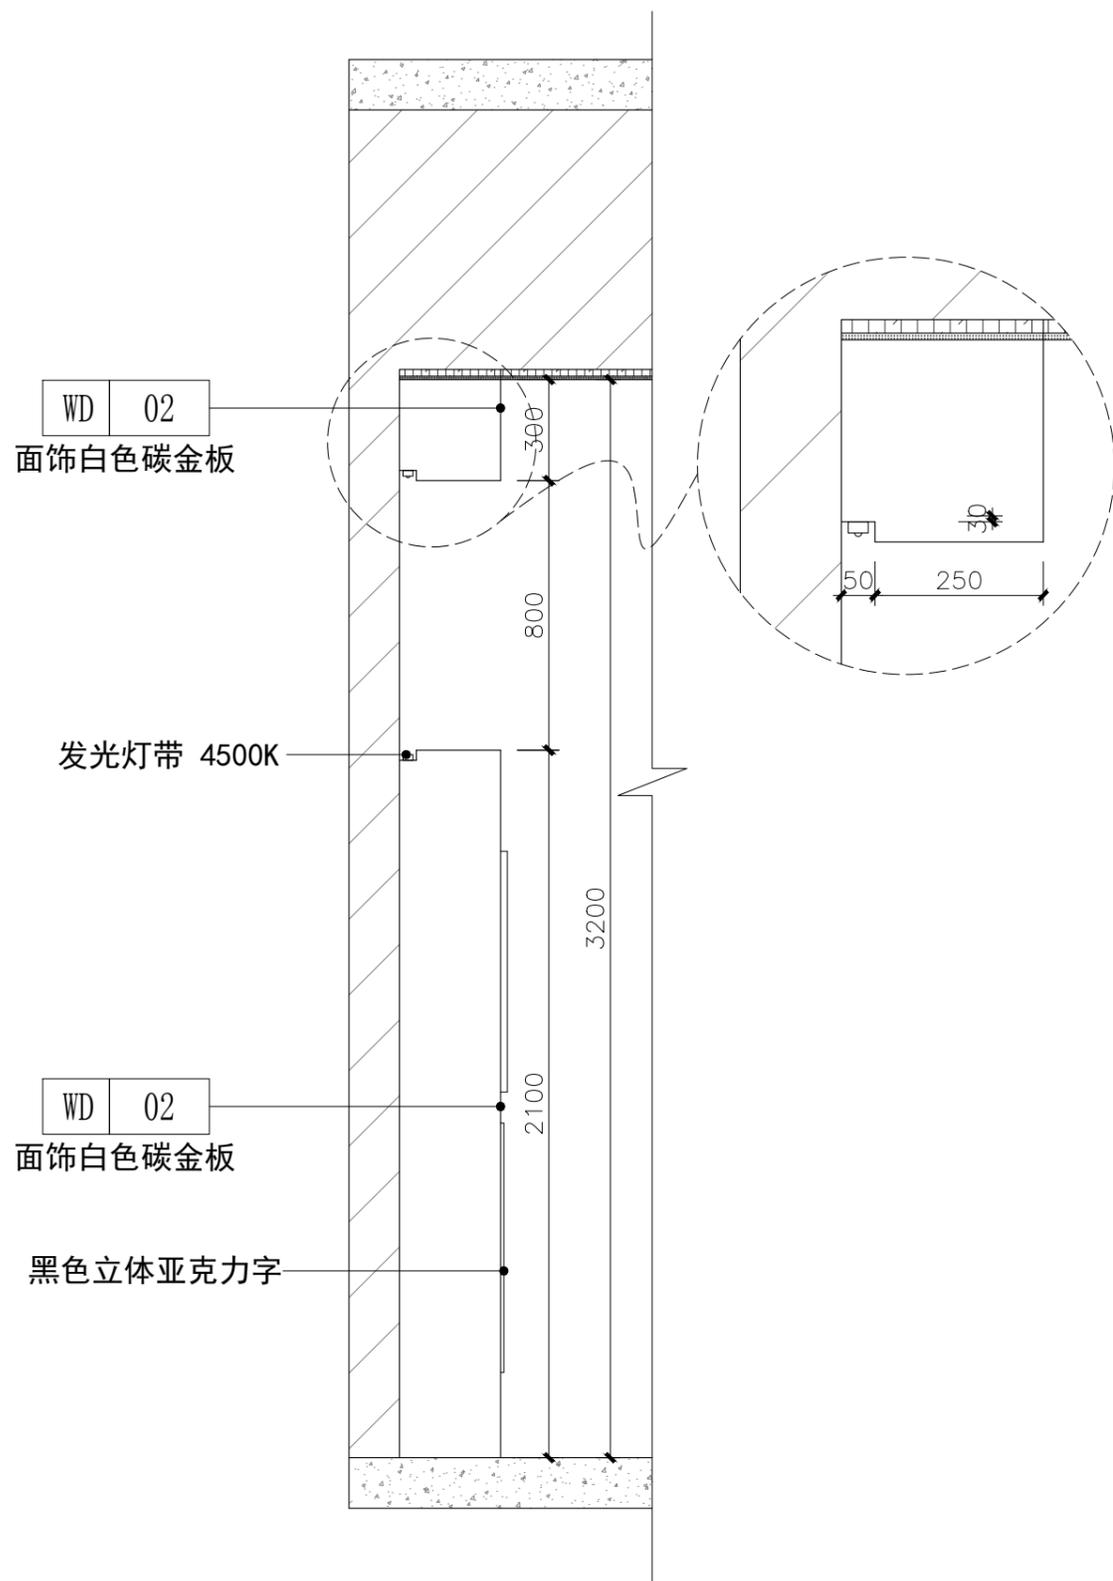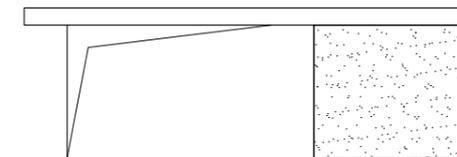

DT-06 A-墙面剖面图
SCALE 1:35

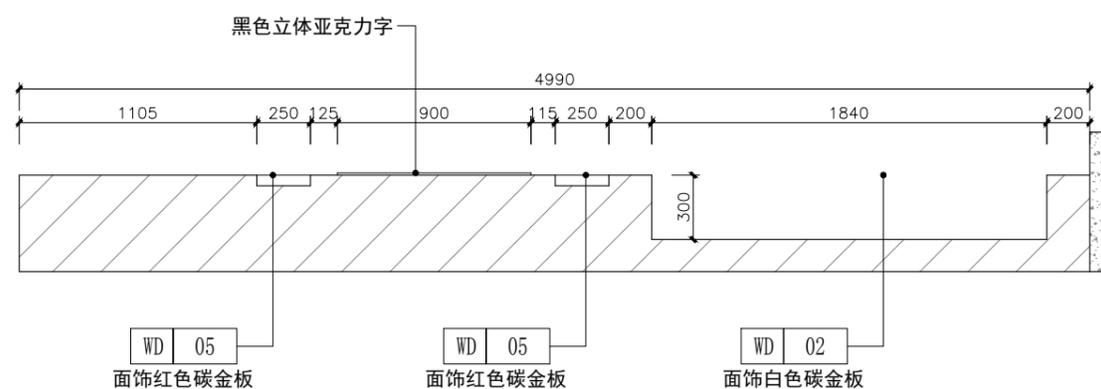

DT-06 B-墙面剖面图
SCALE 1:35

项目名称: 水仙制药办公楼立面施工图

建设单位:

甲方确认:

审定: 林宽辉

校对:

设计:

制图:

审核: 黄丽

比例:

图纸专用章:


备注:

- 全部设计图纸及说明版权属于福建巧夺天工装饰工程有限公司所有, 未经本公司书面同意, 不得使用、抄袭、翻印及实施。
- 所有尺寸均需作实地核对, 查核尺寸有差距或实际与图纸不符合时, 应在第一时间通知设计师。
- 所有尺寸均以毫米计算, 任何情况下不得按照比例度量, 一切以图内数字为准。
- 装饰工程施工与暖通、消防、安防等专业图纸密切配合施工, 发现矛盾及时组织有关方面共同协商解决。
- 所有工程须按最新图纸施工。
- 未经盖章, 本图不可作为施工依据。


图名: 节点剖面图(七)

日期: 2024.10.18

图号: DT-07

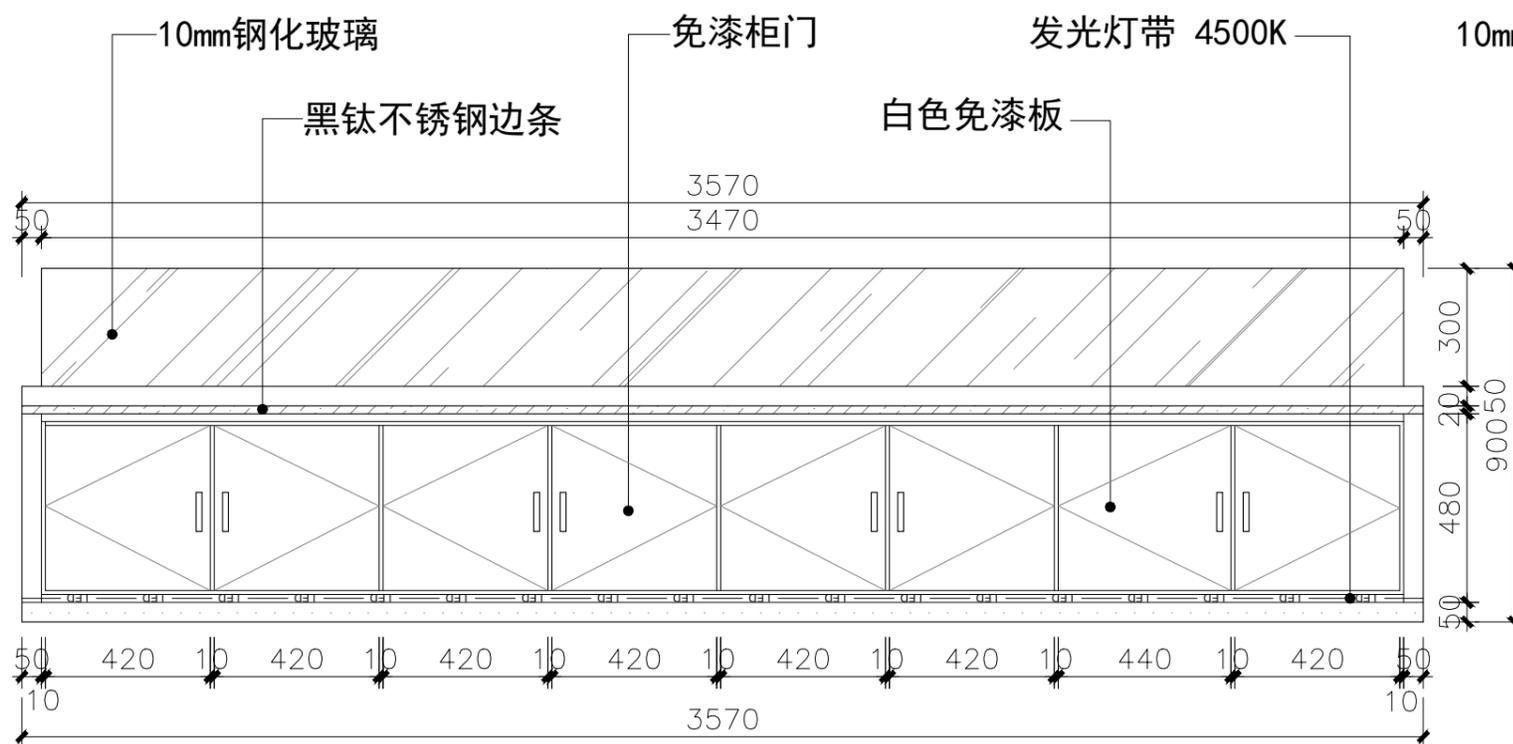

A 立面图
Scale: 1:25

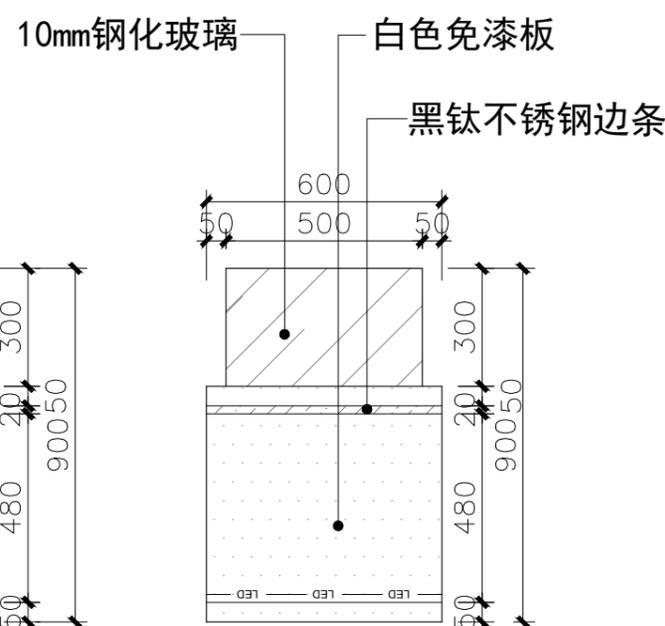

B 立面图
Scale: 1:25

DT-07 A-展示柜详图
SCALE 1:35

项目名称: 水仙制药办公楼立面施工图

建设单位:

甲方确认:

审定: 林宽辉 校对:

设计: 制图:

审核: 黄丽 比例:

图纸专用章:


备注:

- 全部设计图纸及说明版权属于福建巧夺天工装饰工程有限公司所有, 未经本公司书面同意, 不得使用、抄袭、翻印及实施。
- 所有尺寸均需作实地核对, 查核尺寸有差距或实际与图纸不符合时, 应在第一时间通知设计师。
- 所有尺寸均以毫米计算, 任何情况下不得按照比例度量, 一切以图内数字为准。
- 装饰工程施工与暖通、消防、安防等专业图纸密切配合施工, 发现矛盾及时组织有关方面共同协商解决。
- 所有工程须按最新图纸施工。
- 未经盖章, 本图不可作为施工依据。


图名: 节点剖面图 (八)

日期: 2024.10.18

图号: DT-08

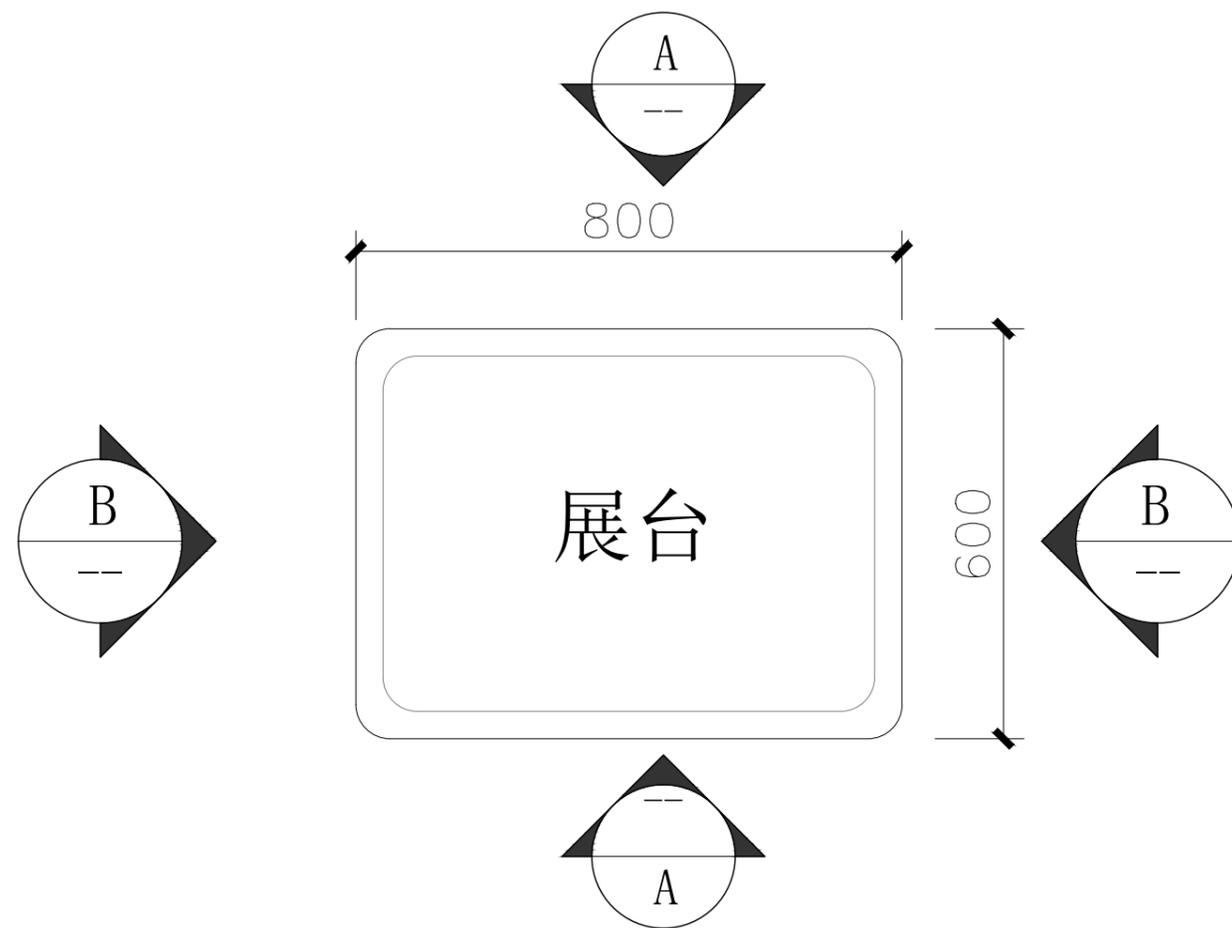


白色免漆板 黑钛不锈钢边条

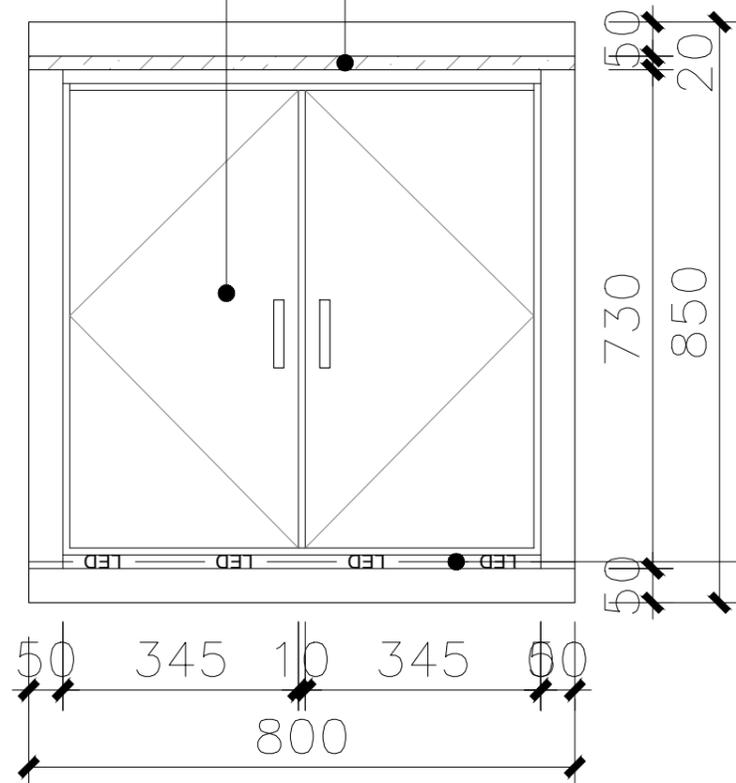

黑钛不锈钢边条

白色免漆板

发光灯带 4500K

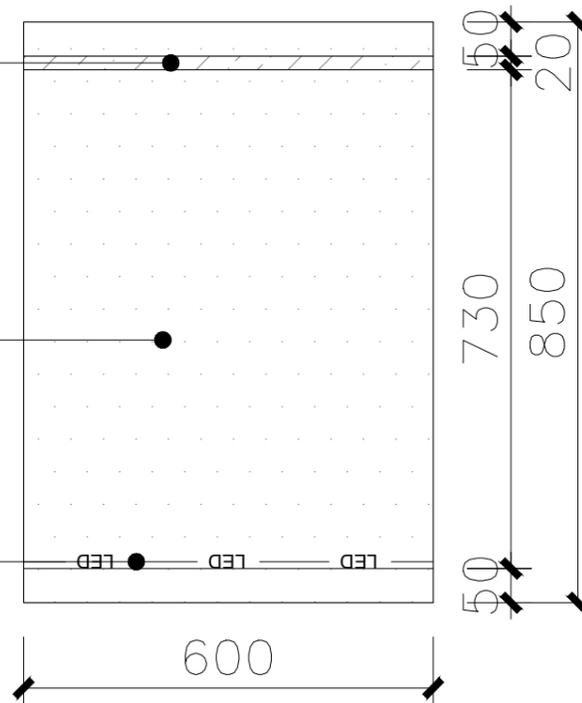

DT-08 A-展台柜详图
SCALE 1:35